


FACHADAS.
E.-1:100.

PROYECTO DE EDIFICIO INDUSTRIAL
VALENCIA

Escala 1:100
Valencia Marzo 1944
El Arquitecto

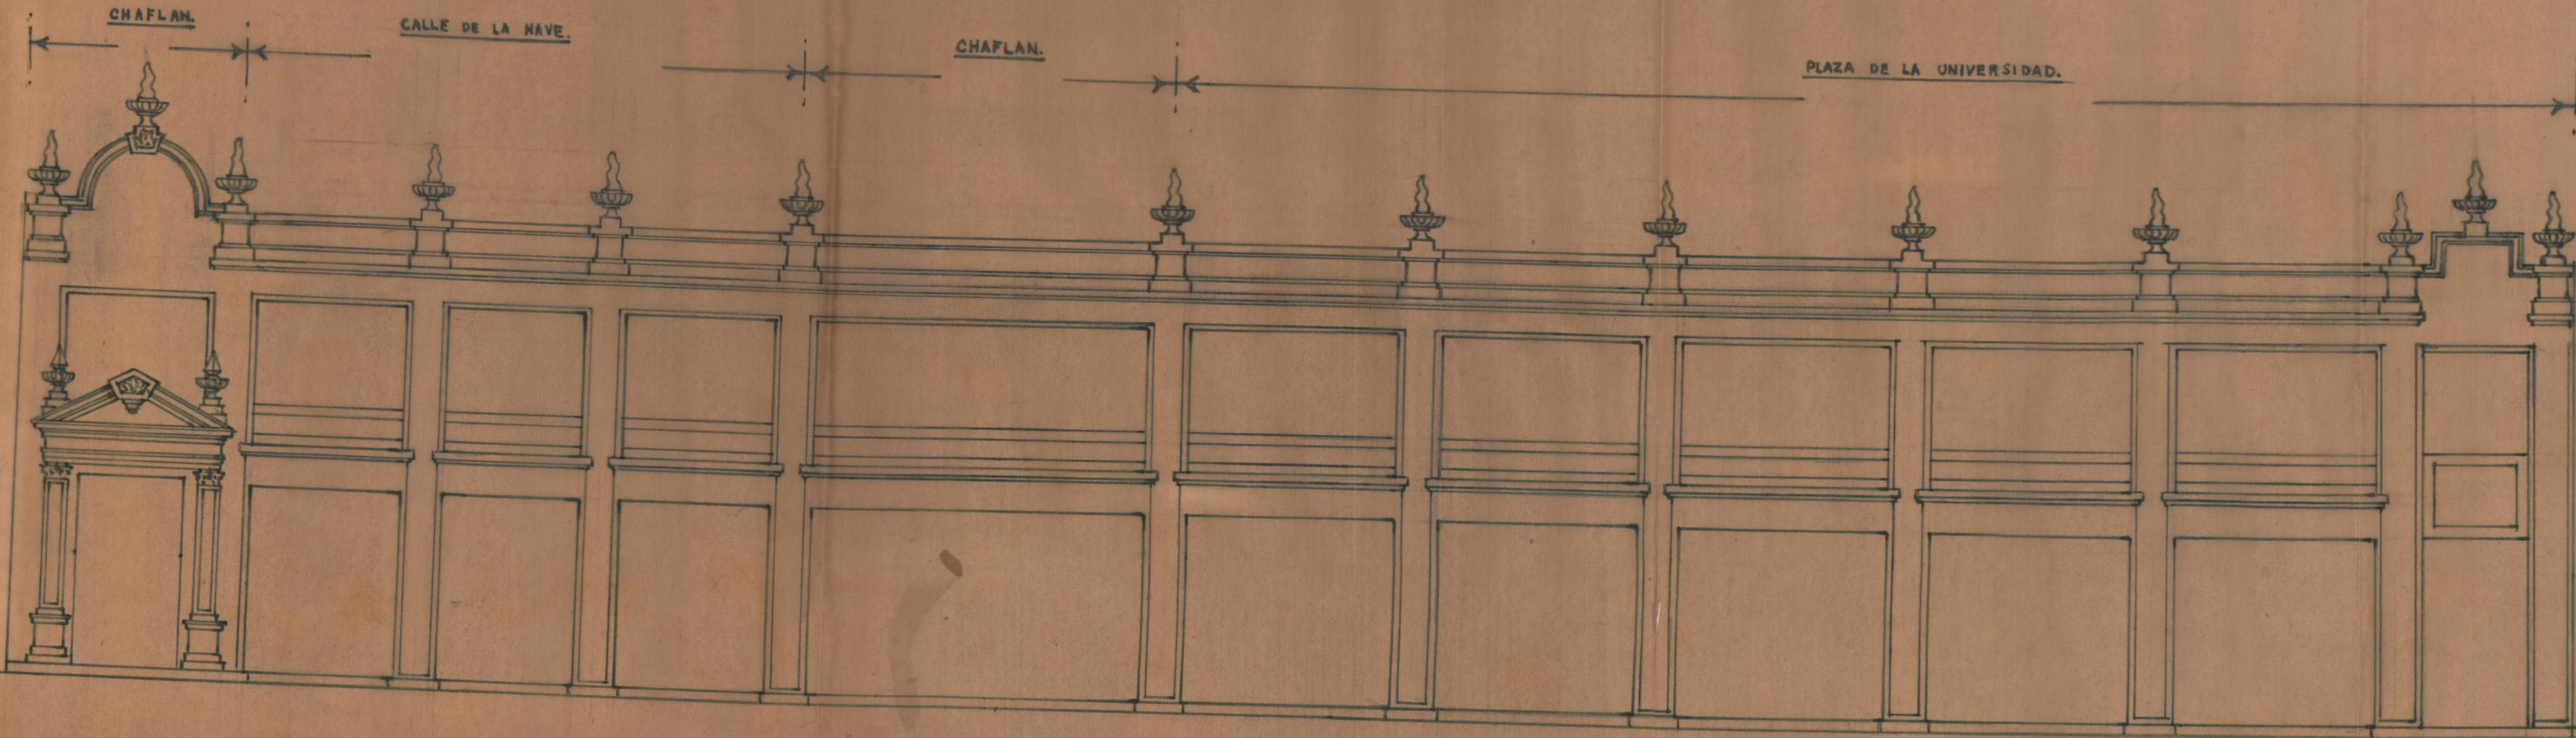

SECCION.

