Proyecto de edificio vivienda en la calle del Almirante Cadarso

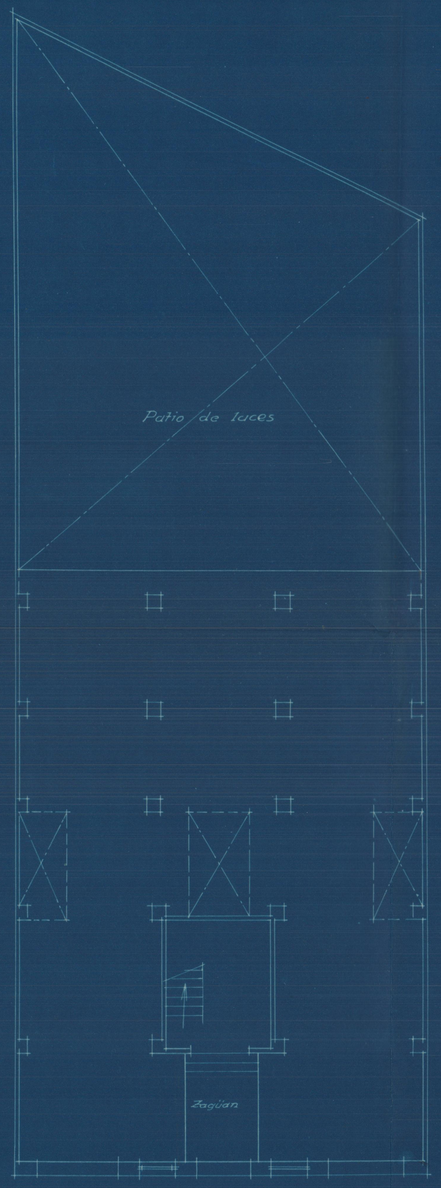

Calle del Almirante Cadarso

Planta baja

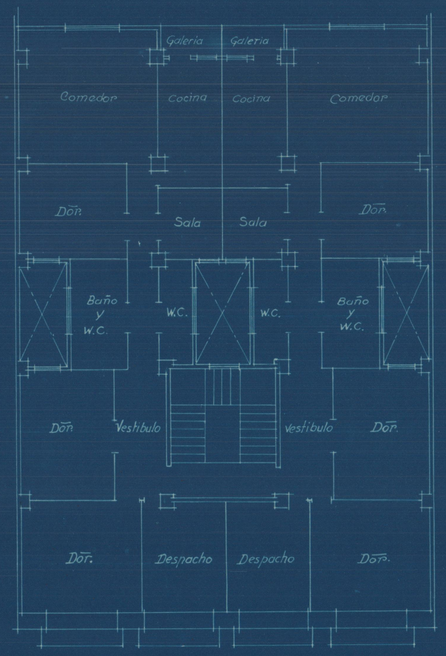

Planta común a pisos

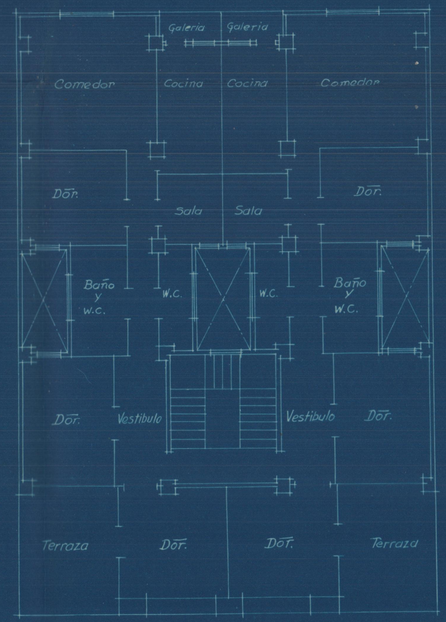

Planta alta

Escala 1:100

Sección

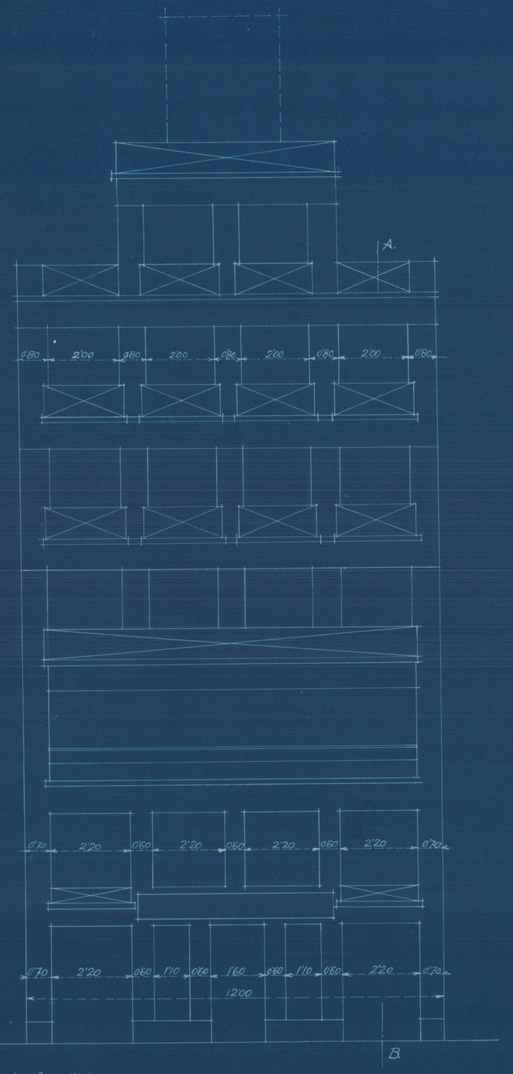

Valencia 21 Noviembre 1933
El Arquitecto

Fachada