


PLANO DE CONJUNTO
Escala 1:300

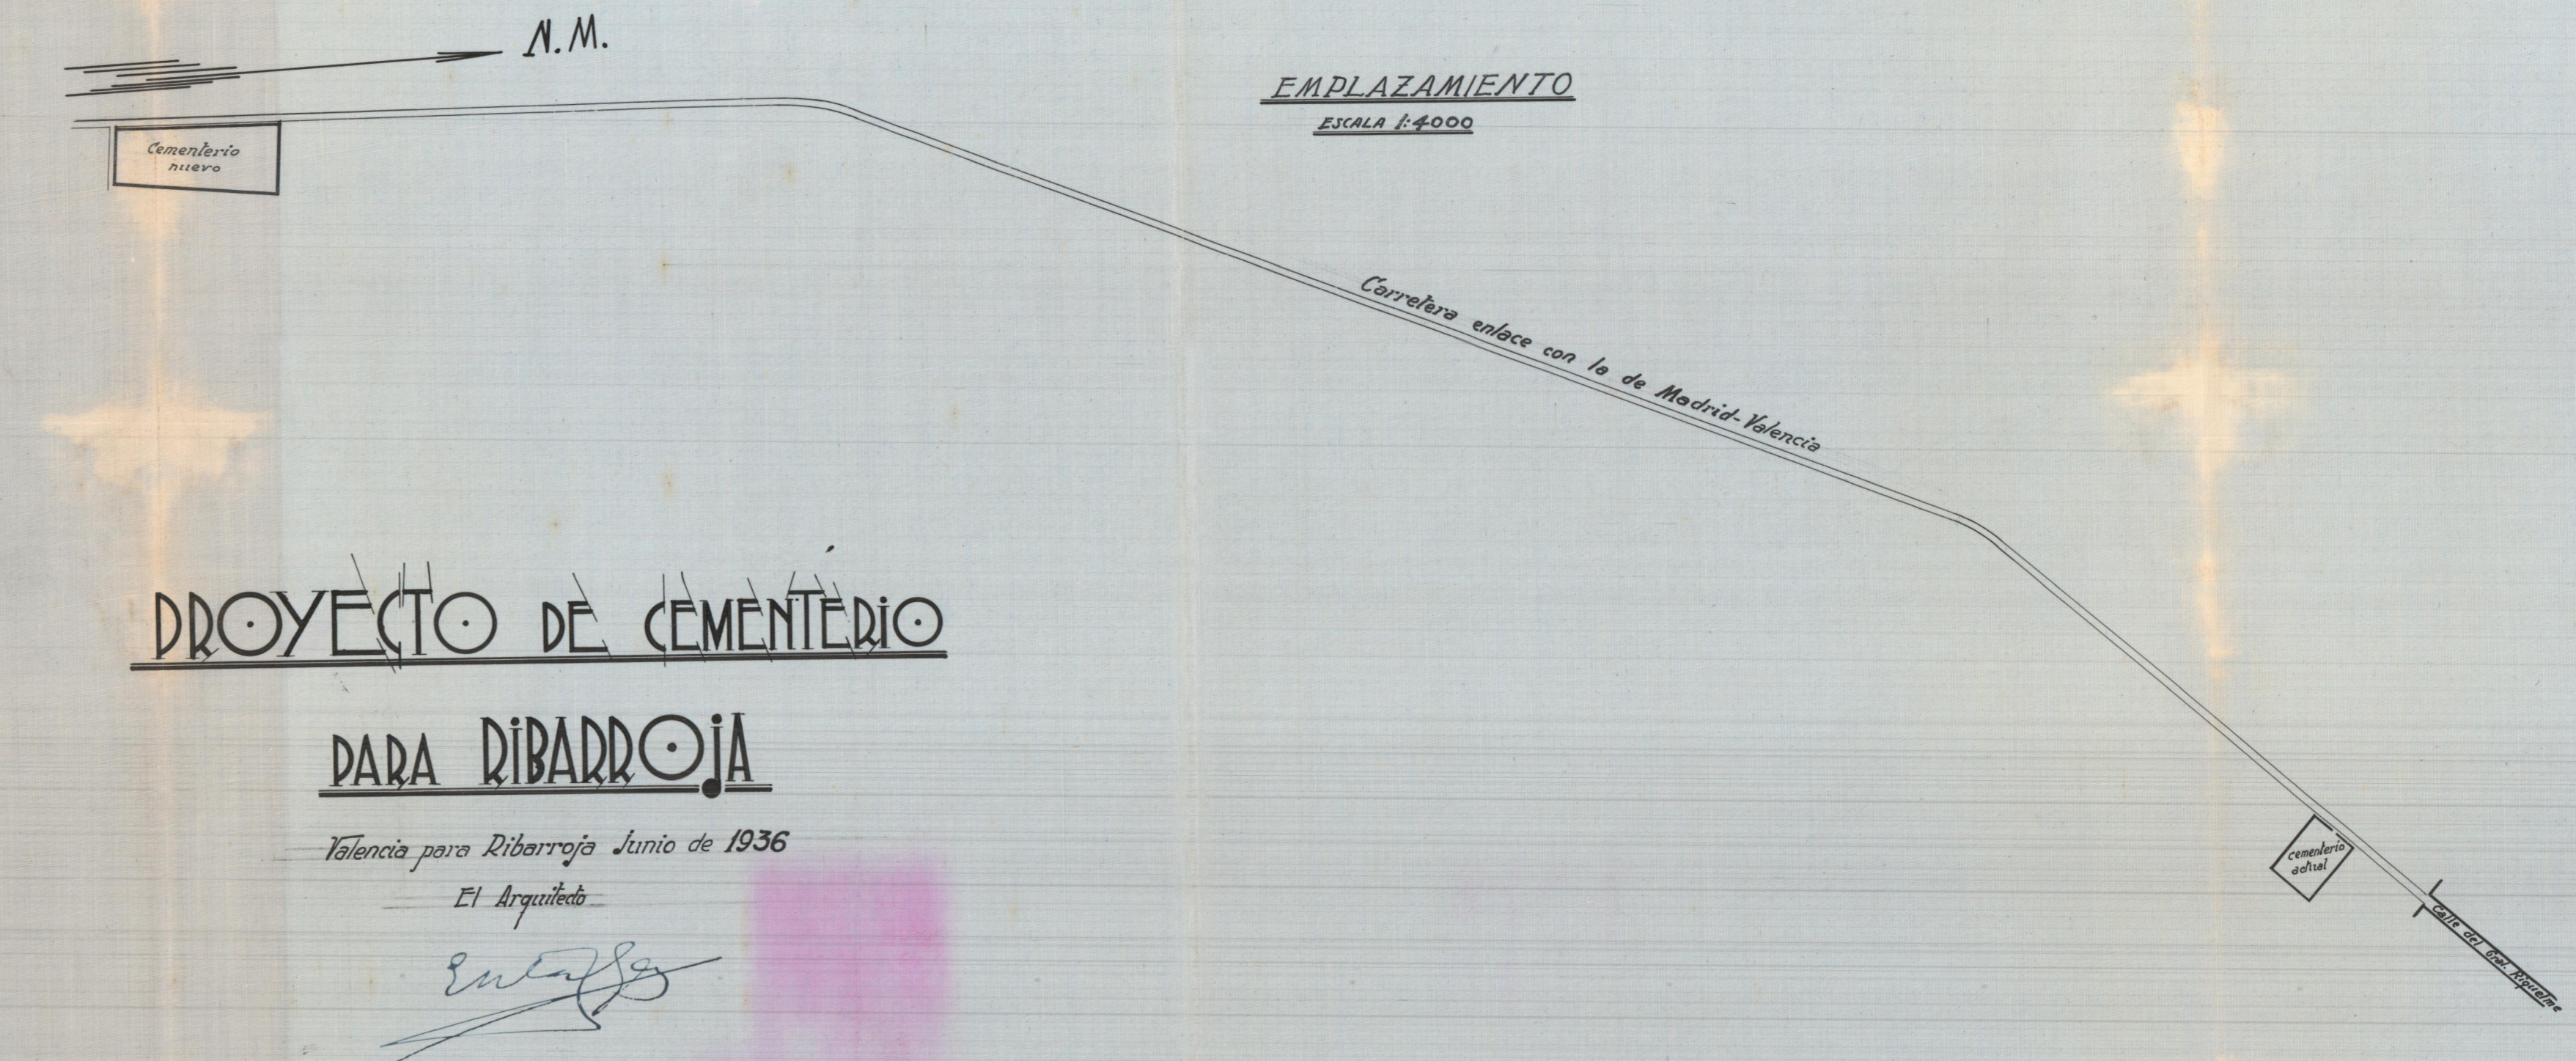

PROYECTO DE CEMENTERIO
PARA RIBARROJA

Valencia para Ribarroja Junio de 1936
El Arquitecto

[Handwritten signature]

RIBARROJA