
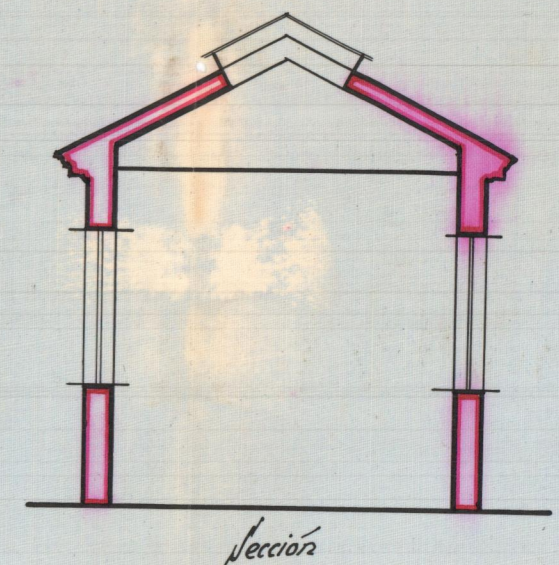
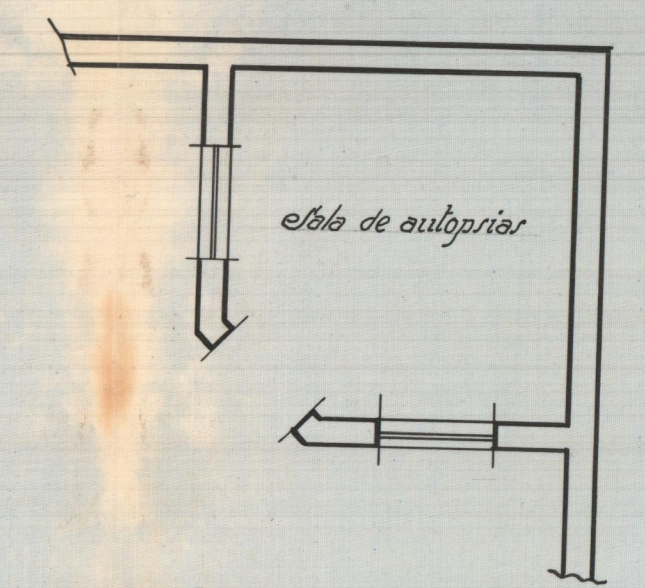
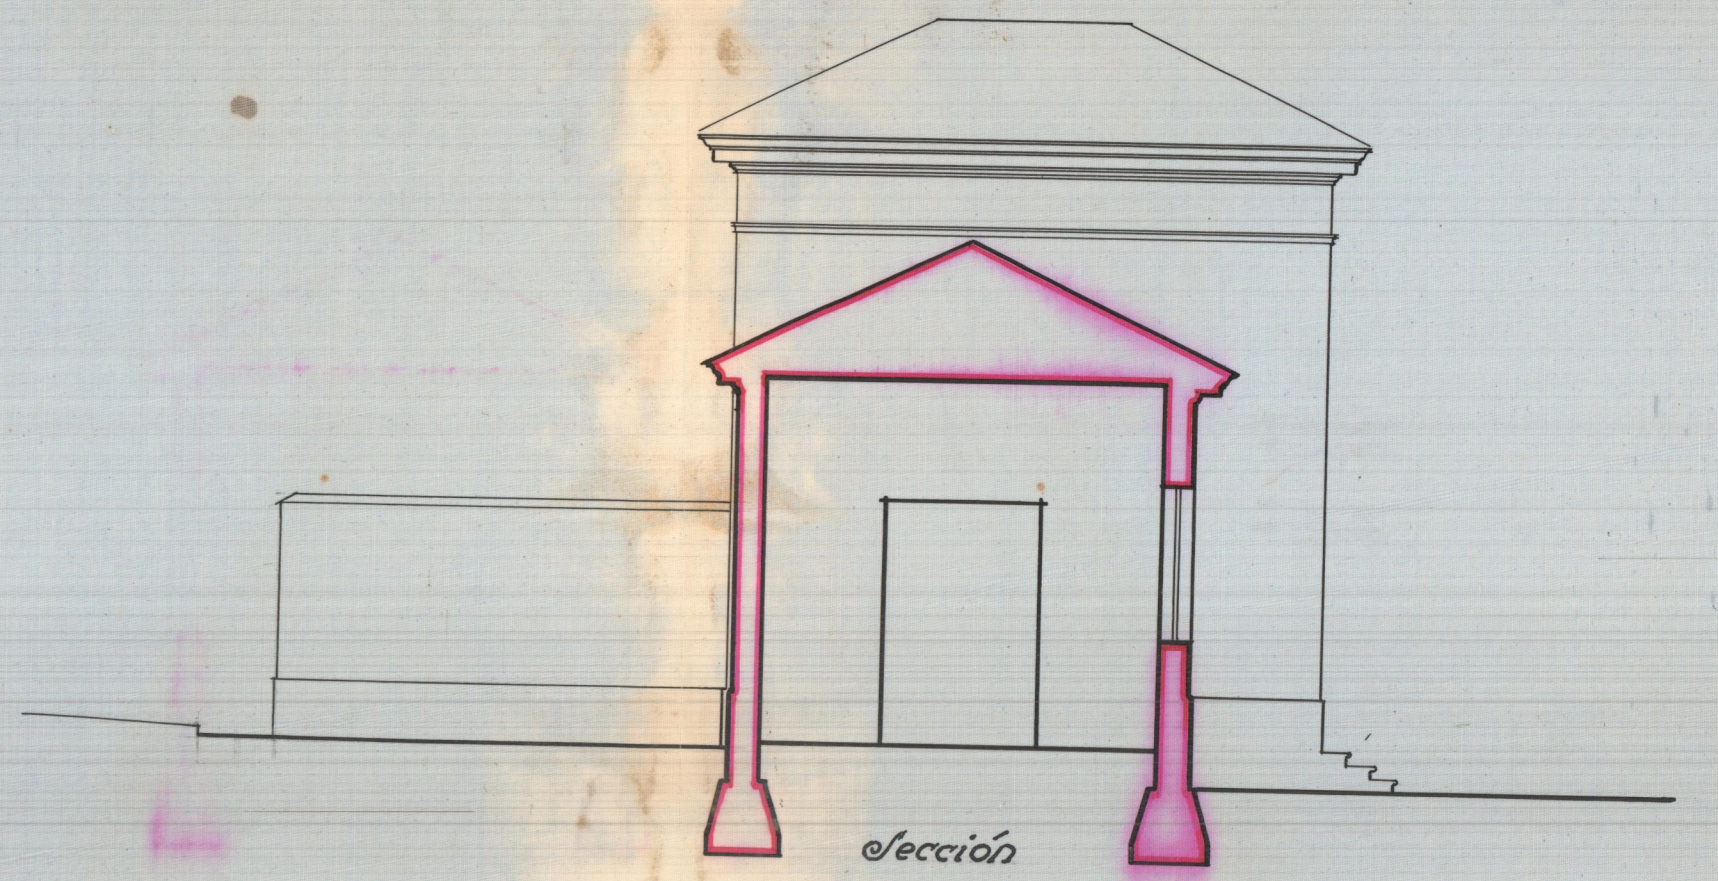
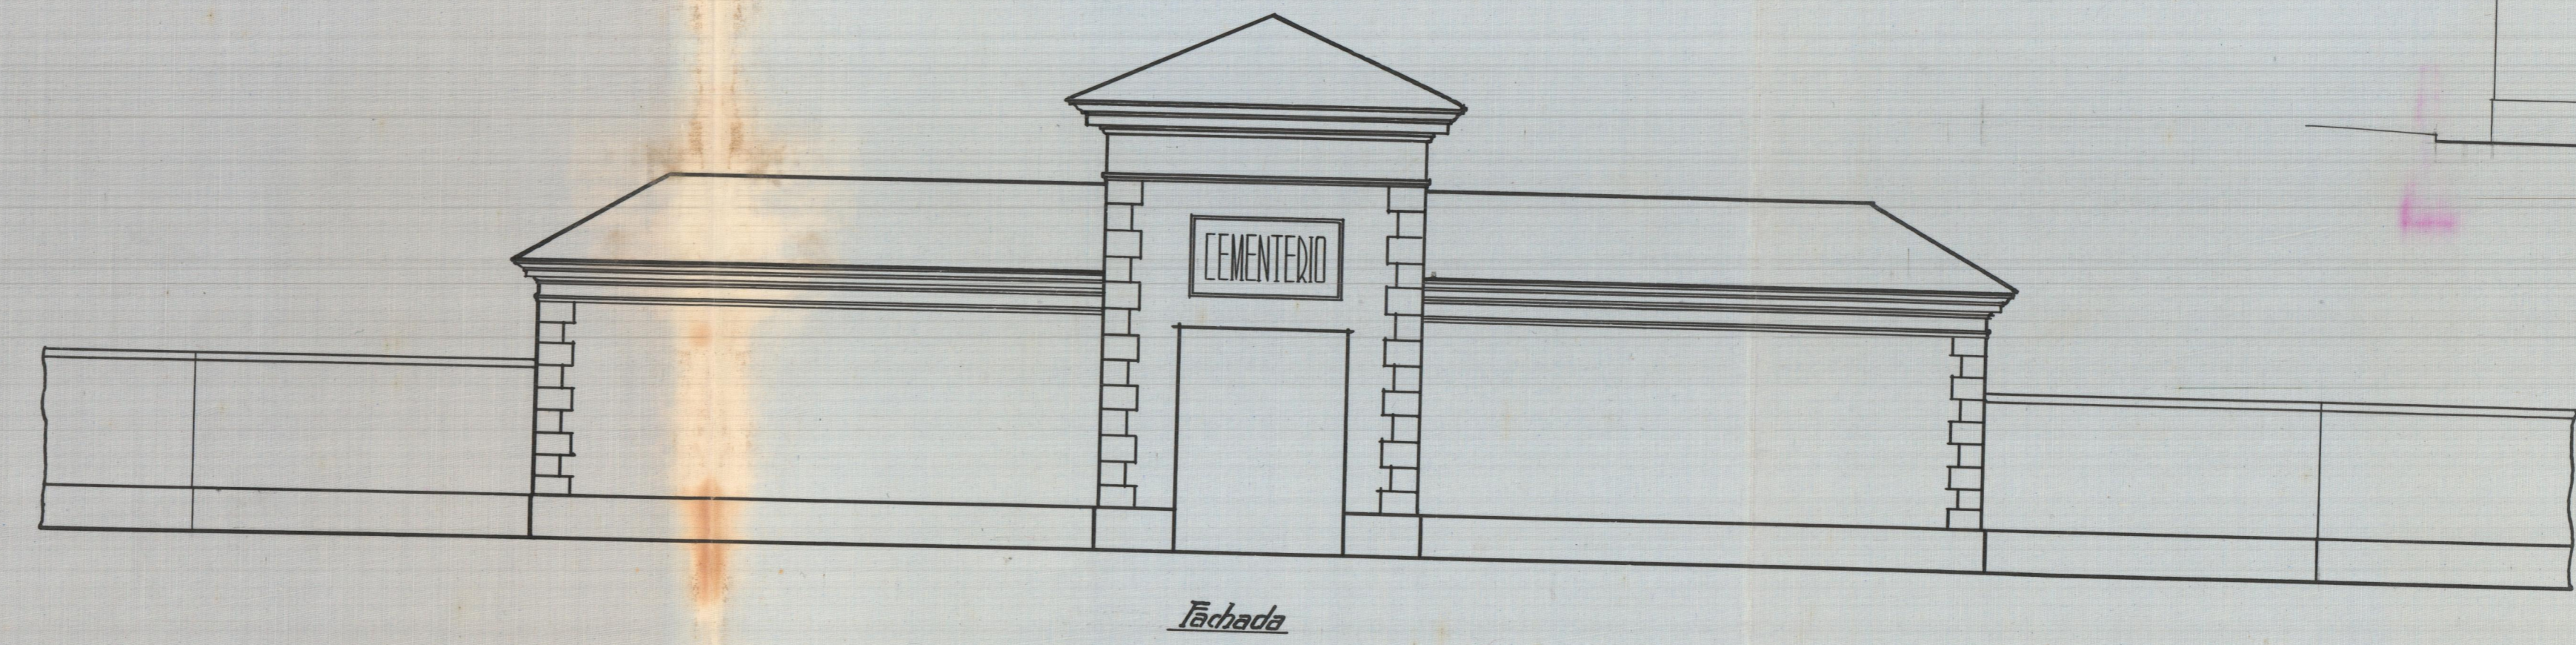


PROYECTO DE CEMENTERIO PARA RIBARROJA

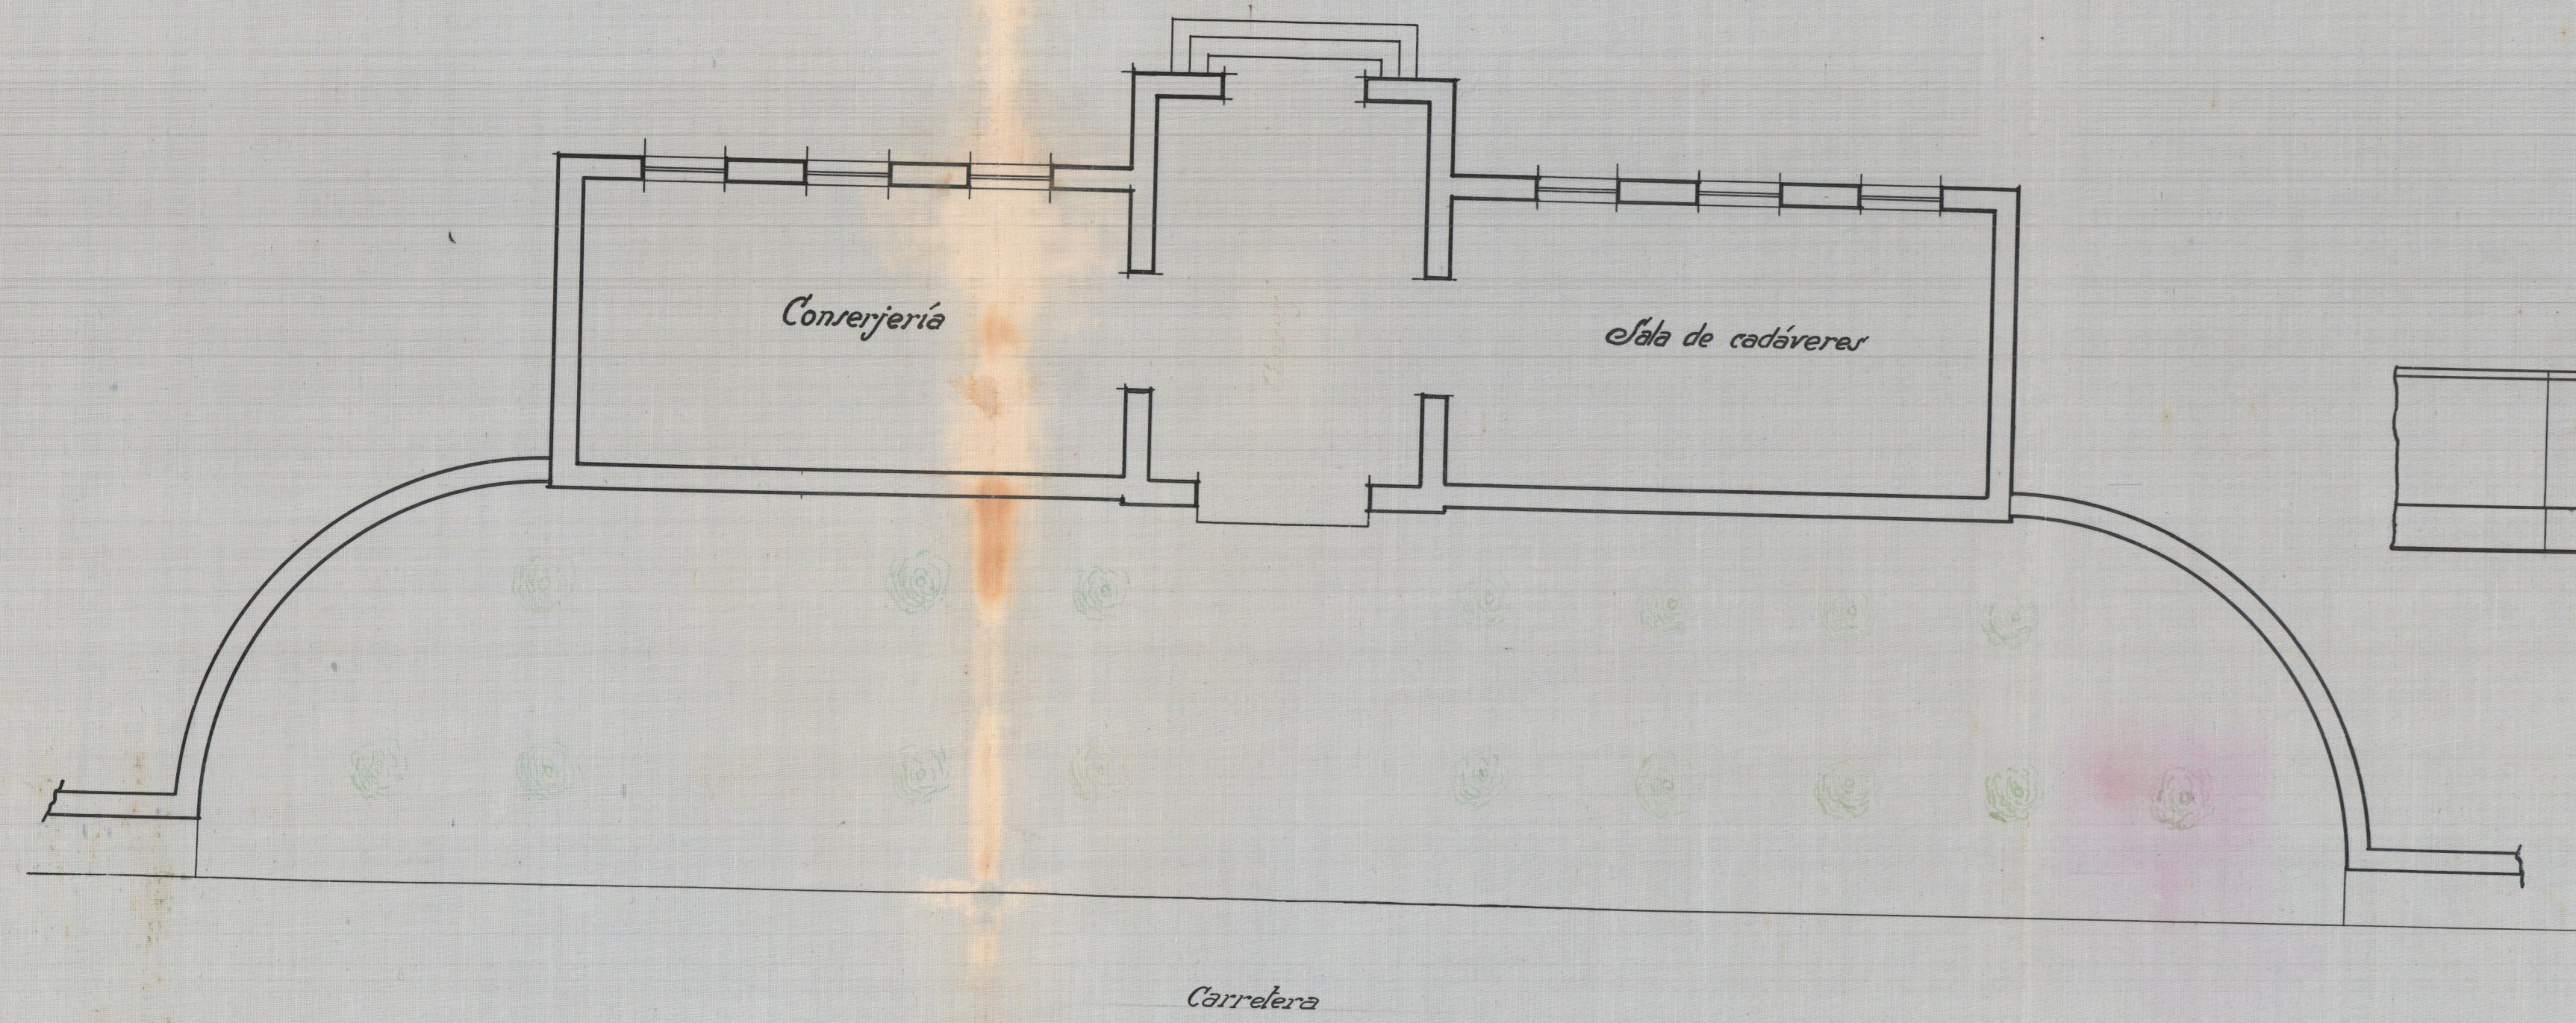

ESCALA 1:100
Valencia para Ribarroja Junio 1936
El Arquitecto

[Handwritten signature]

[Handwritten signature]