



Proyecto de edificio en el chaflán de las calles de Cuenca y Buen Orden




— Calle Buen Orden —

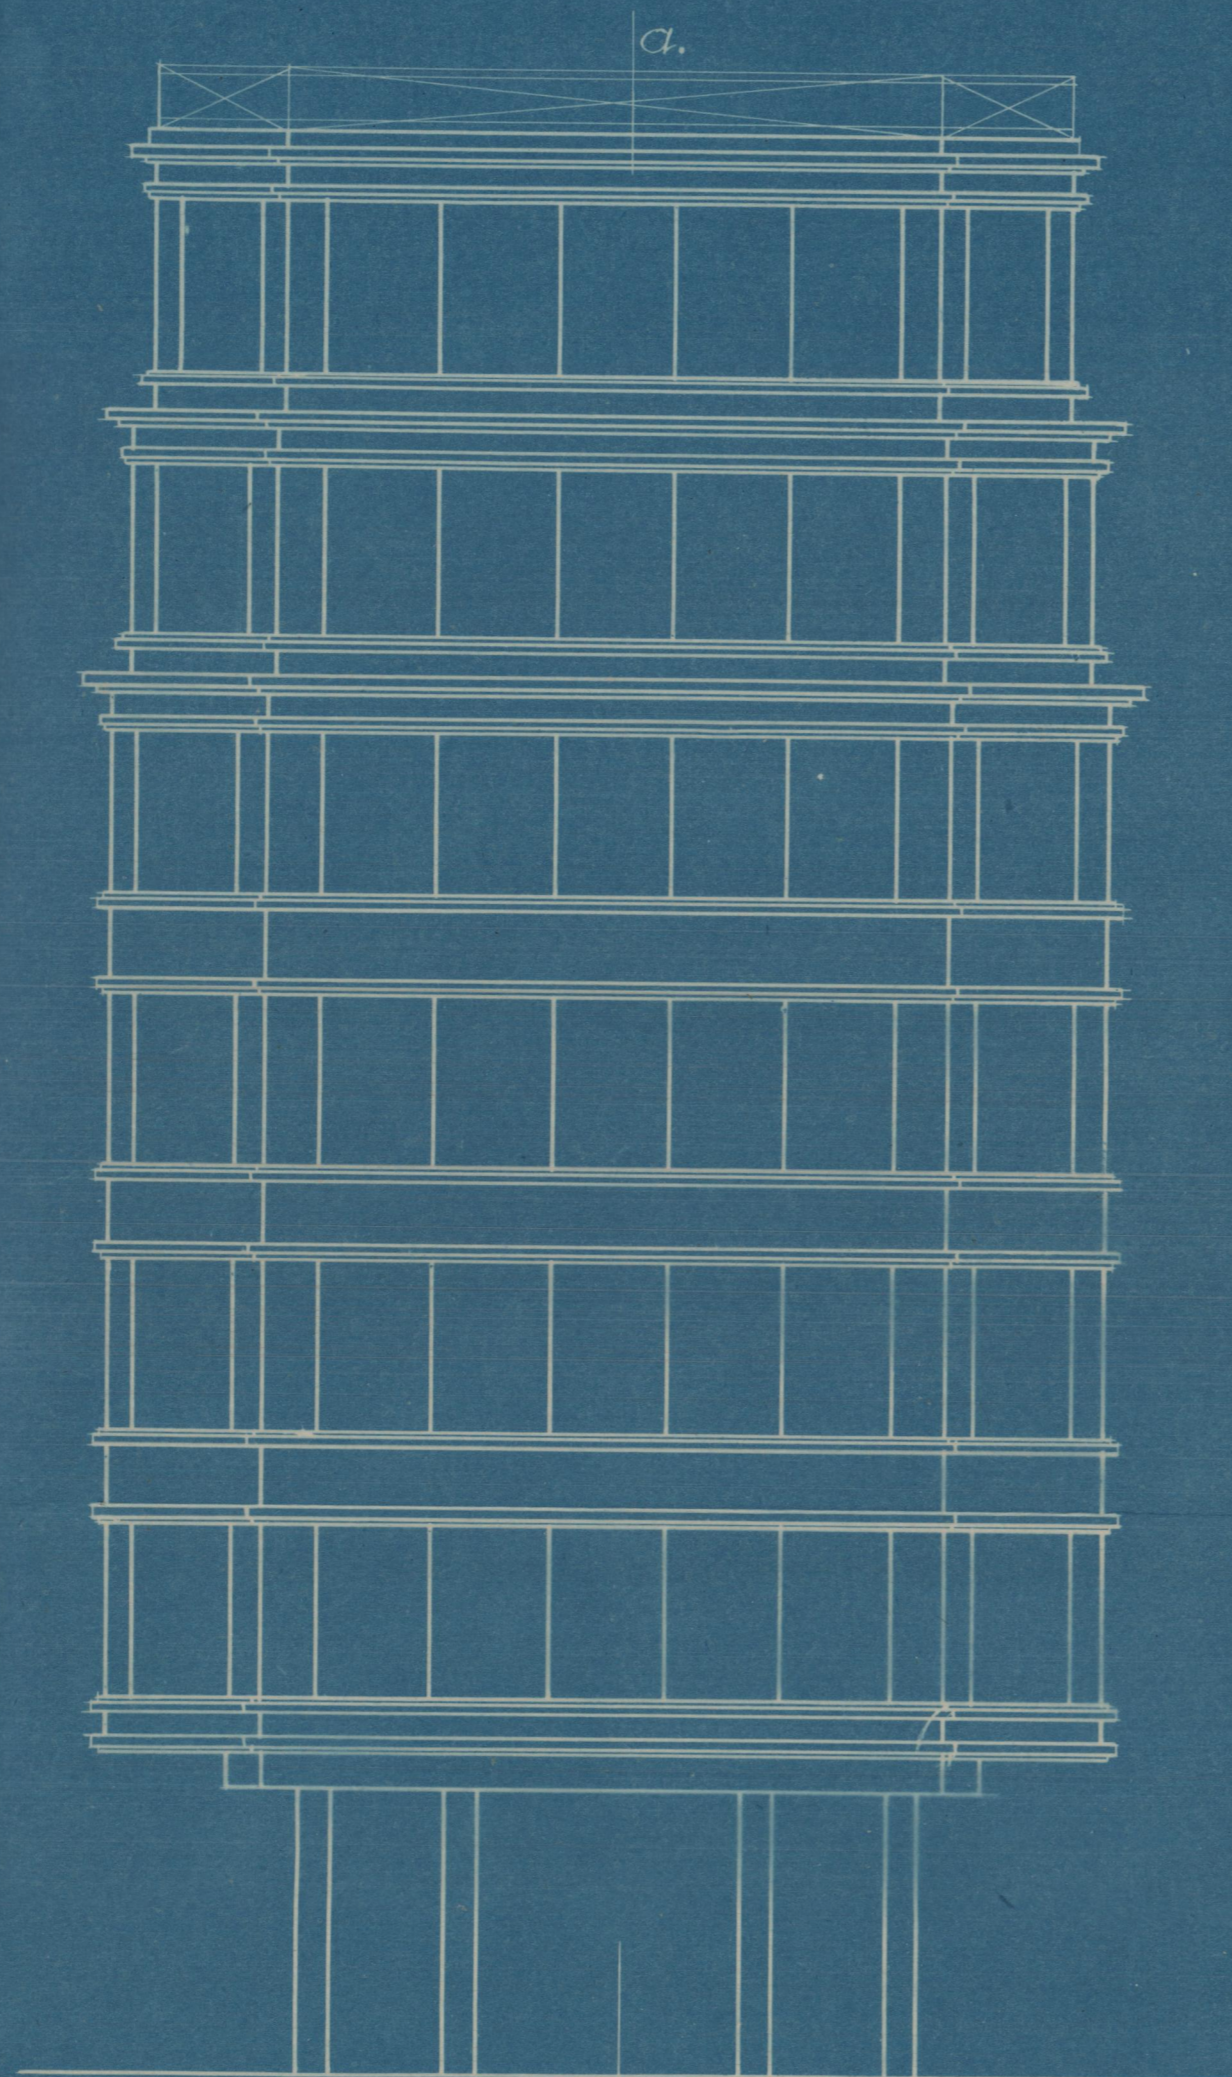

— Chaflán —

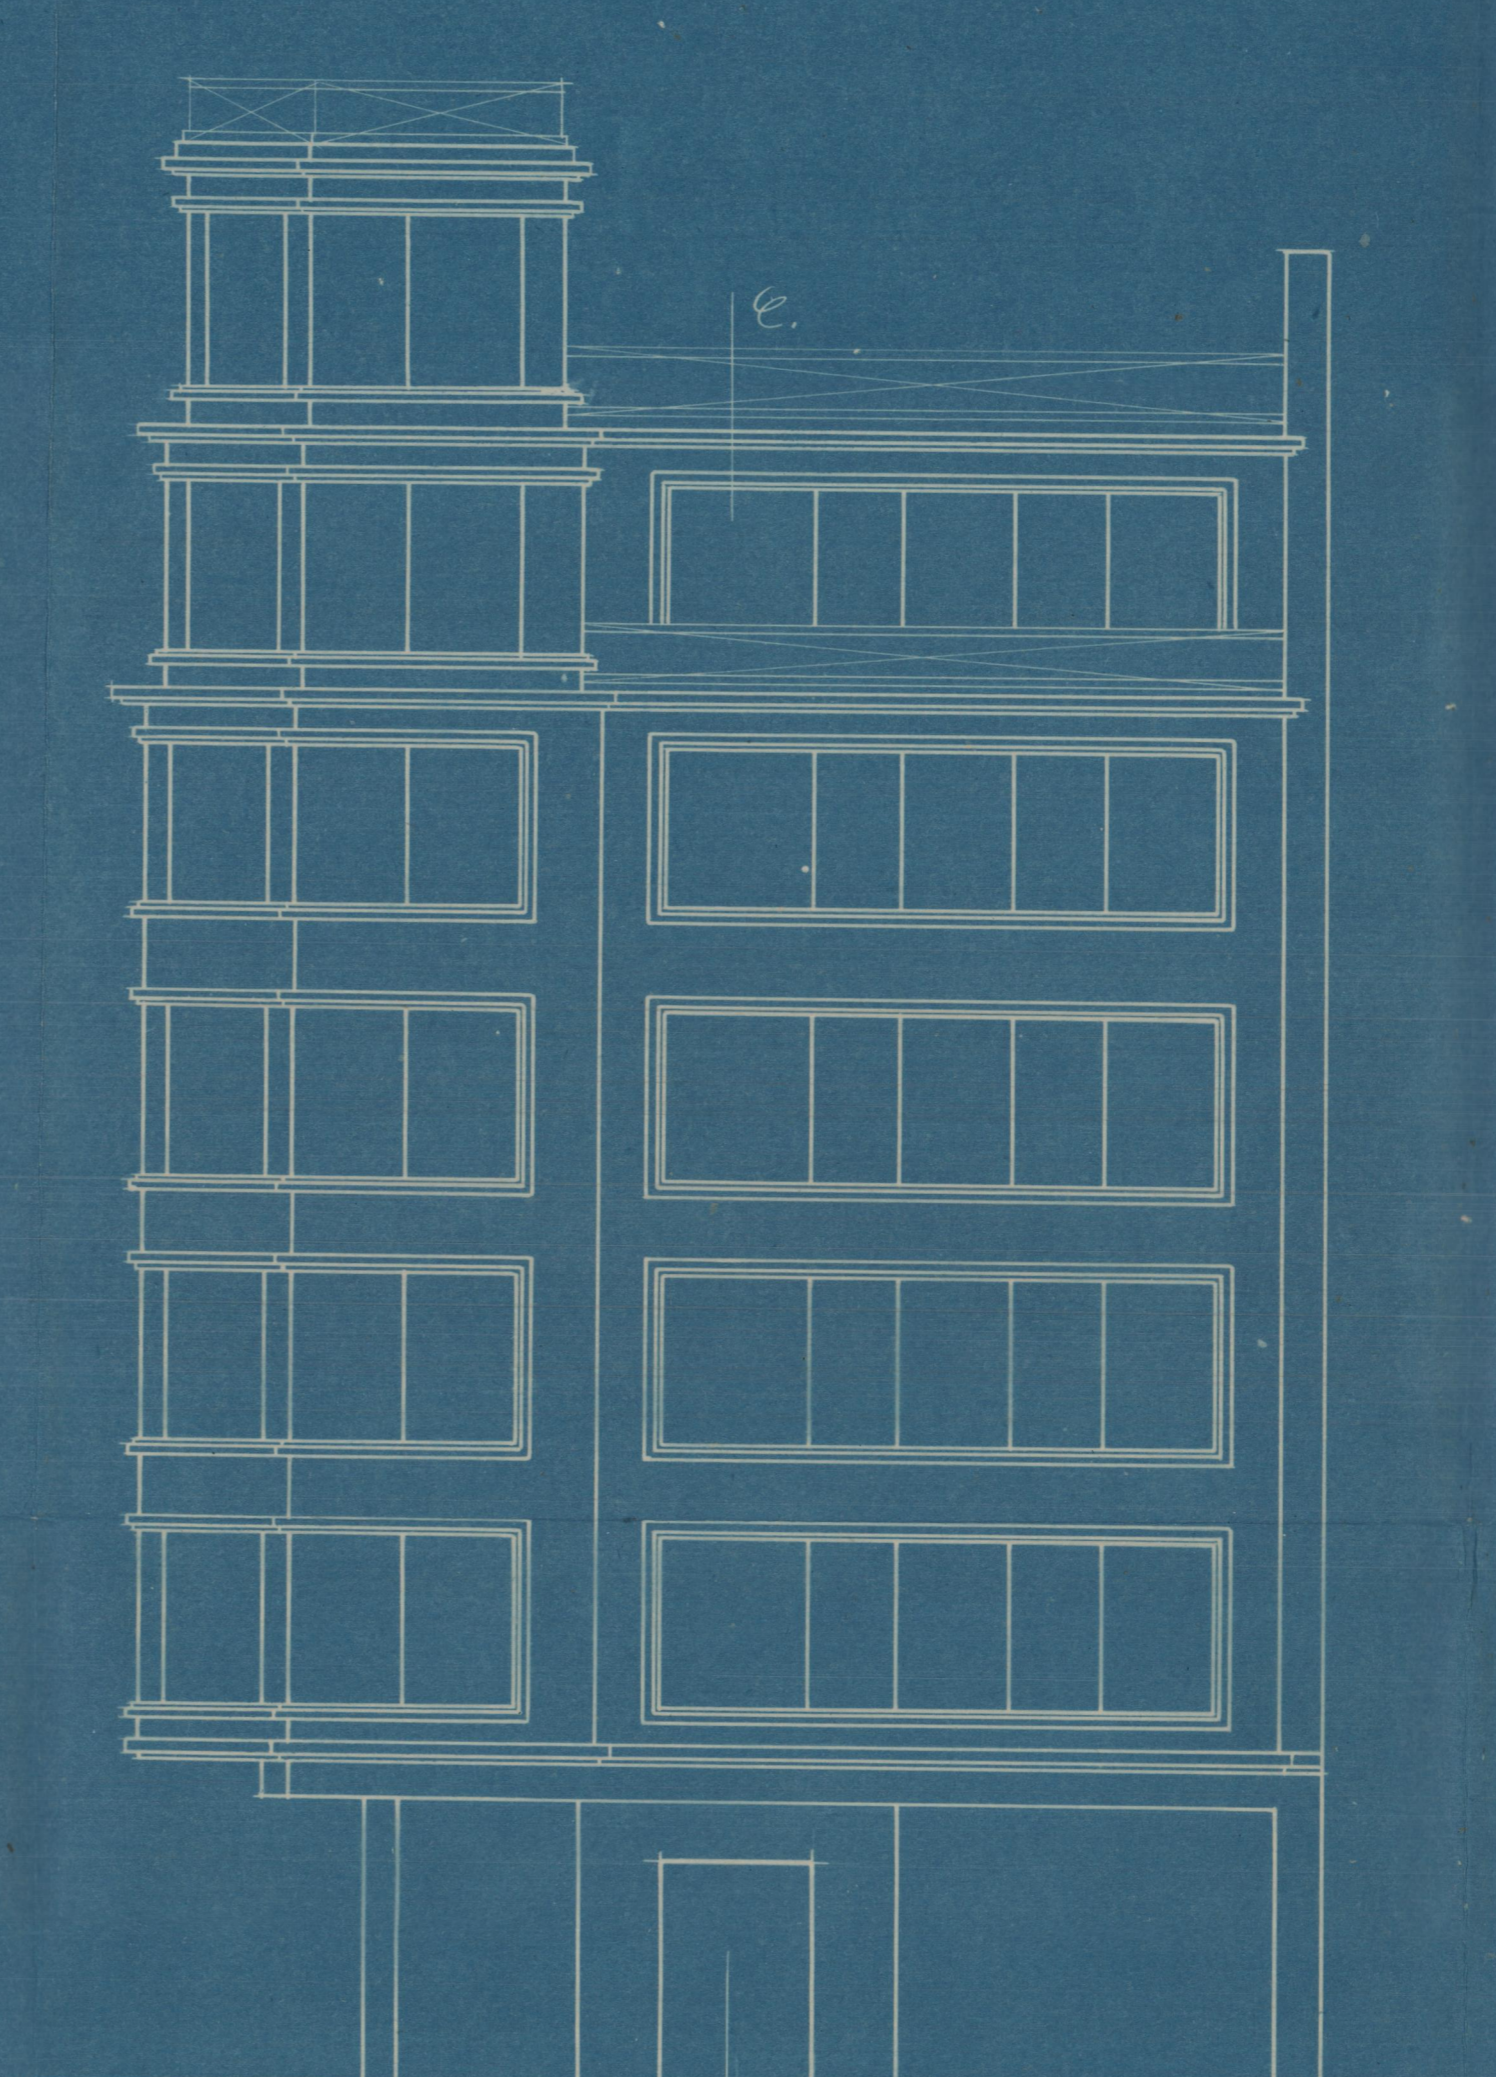

— Calle de Cuenca —

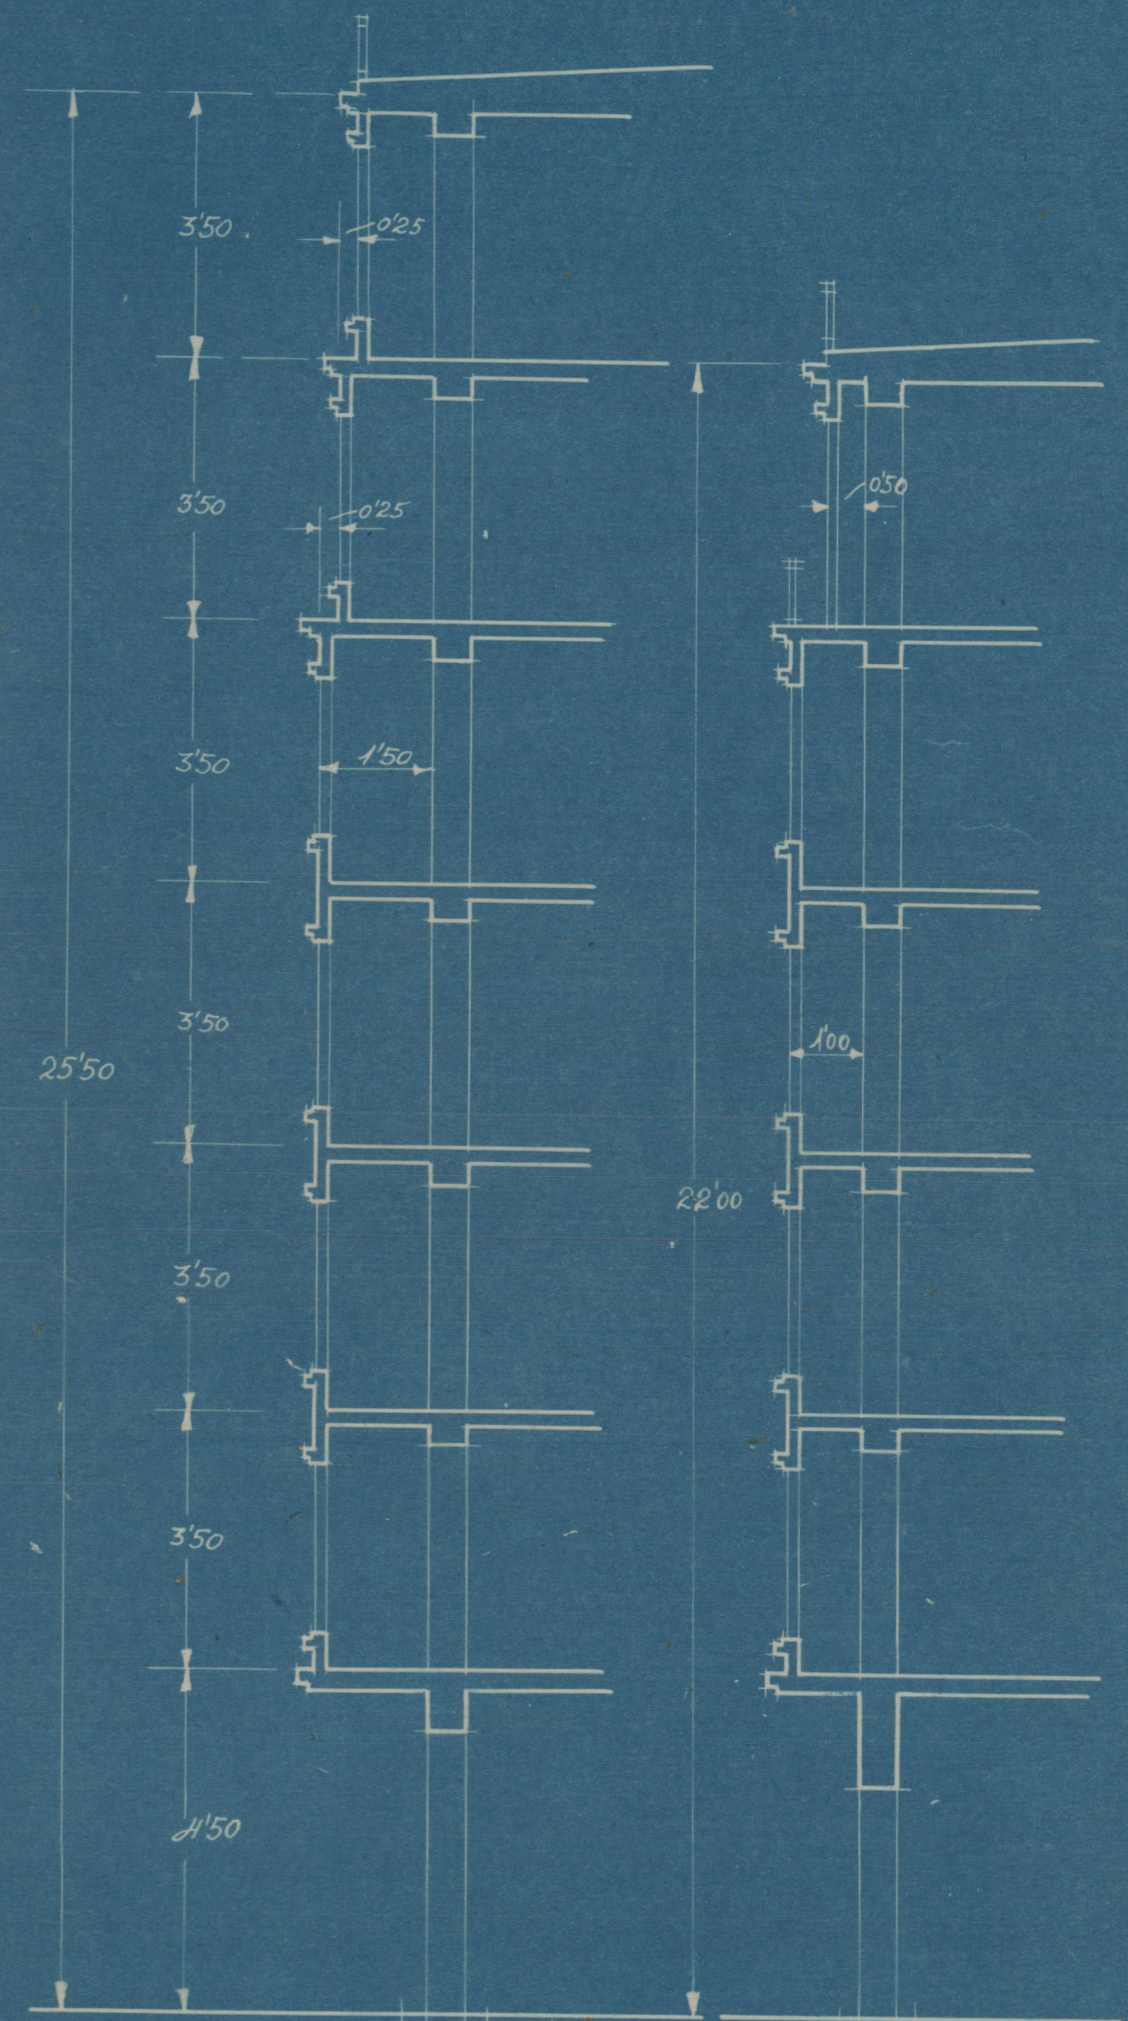

— Sección A-B — Sección C-D —

Escala 1:100  
Valencia 13 Marzo 1941  
El Arquitecto.