


Proyecto de edificio en Jerica

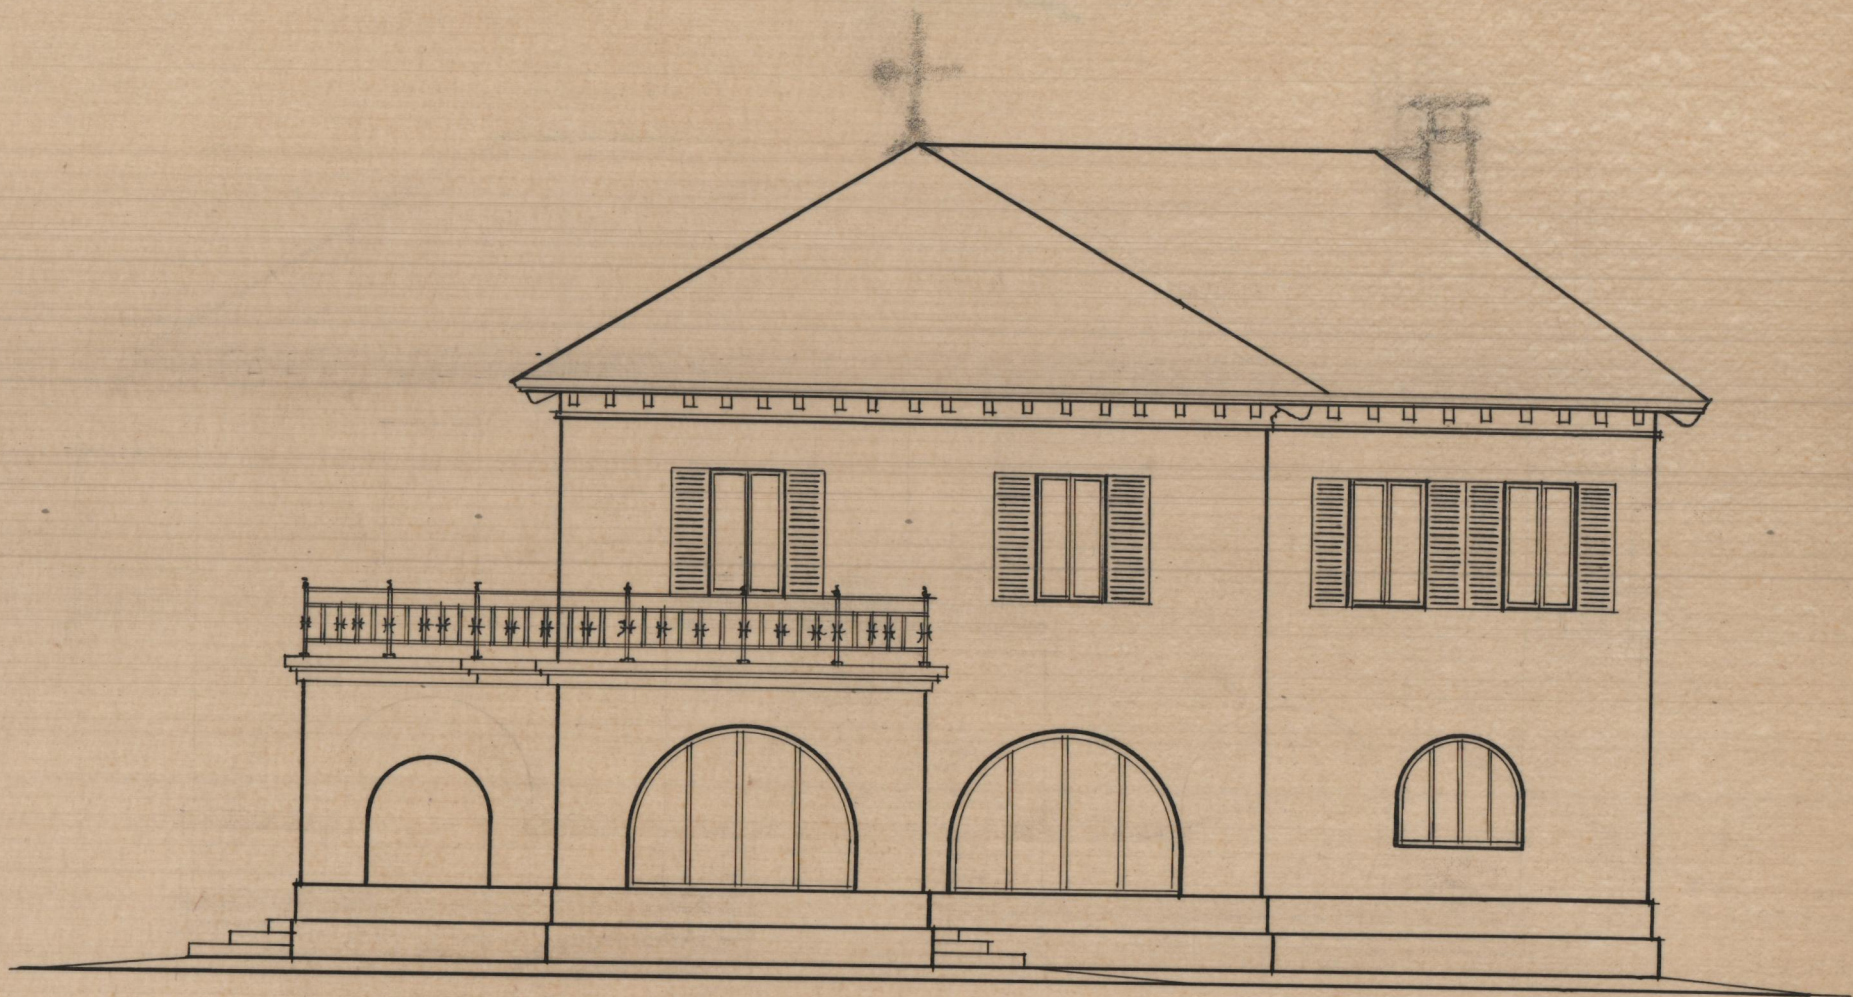

Fachada al pueblo