


Estación del
ferrocarril

Planta de cimientos y entramados

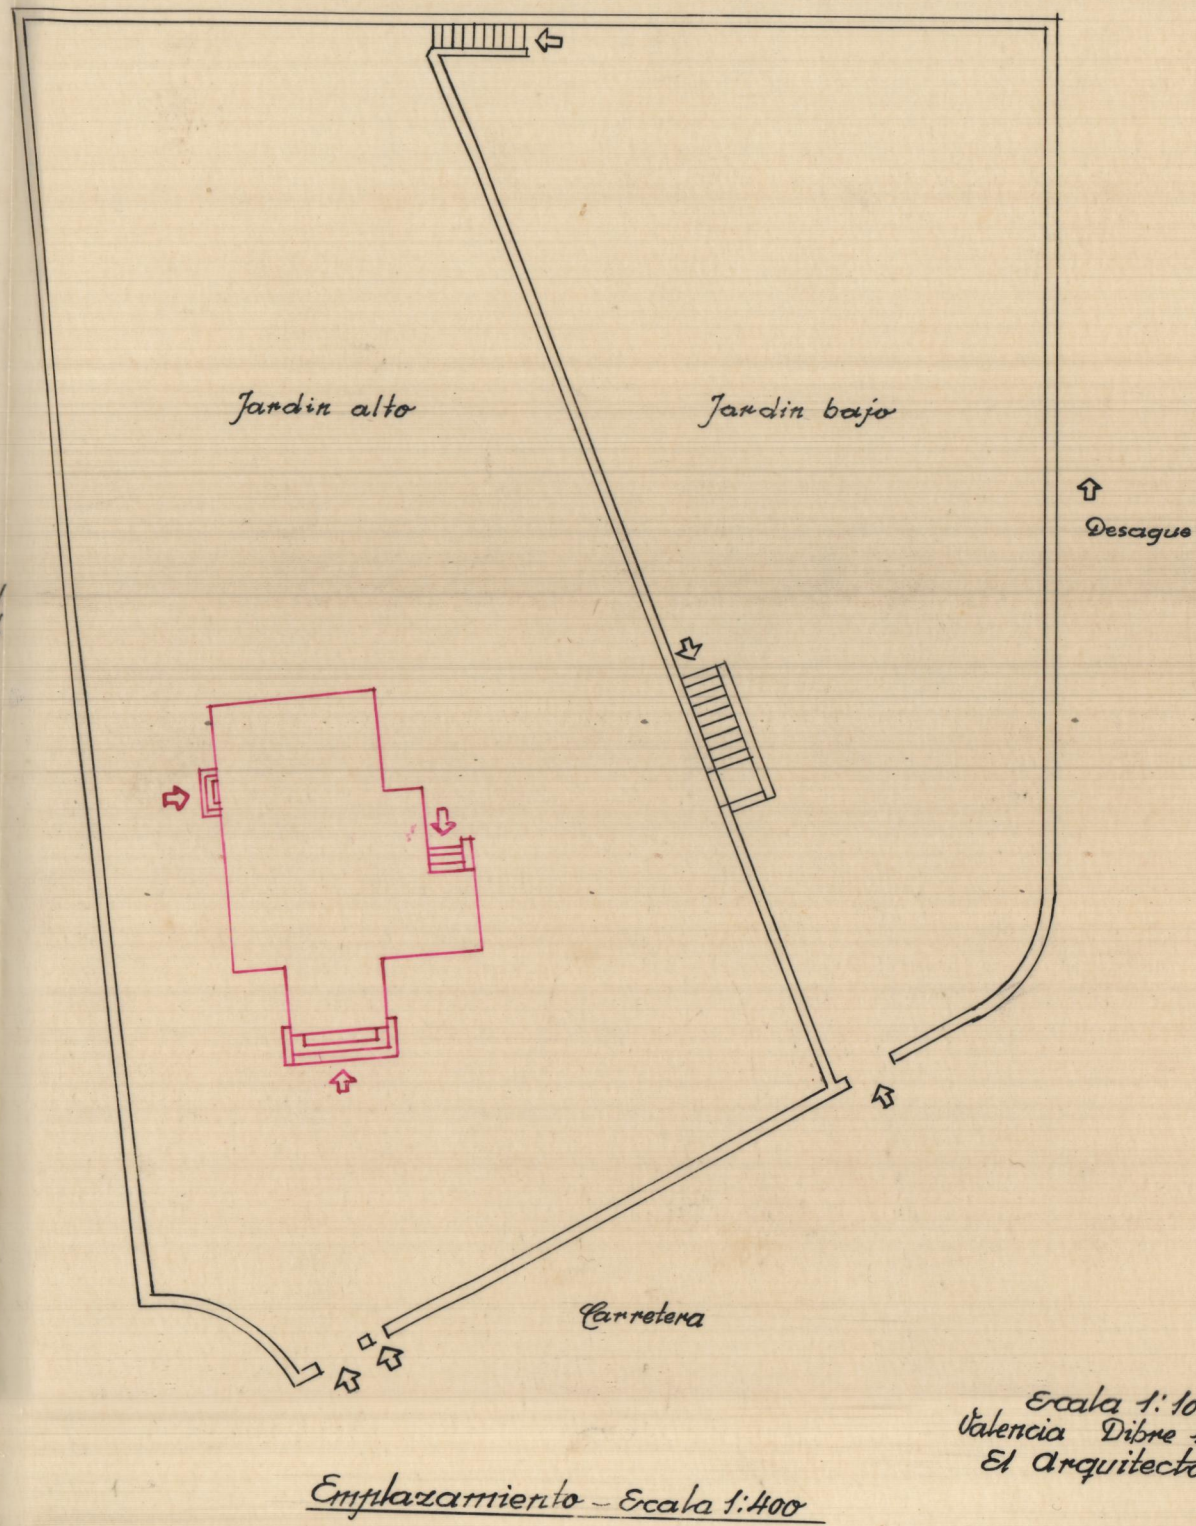

Emplazamiento - Escala 1:400

Escala 1:100
Valencia Dibre 1942
El Arquitecto.