



Proyecto de edificio en Jerica

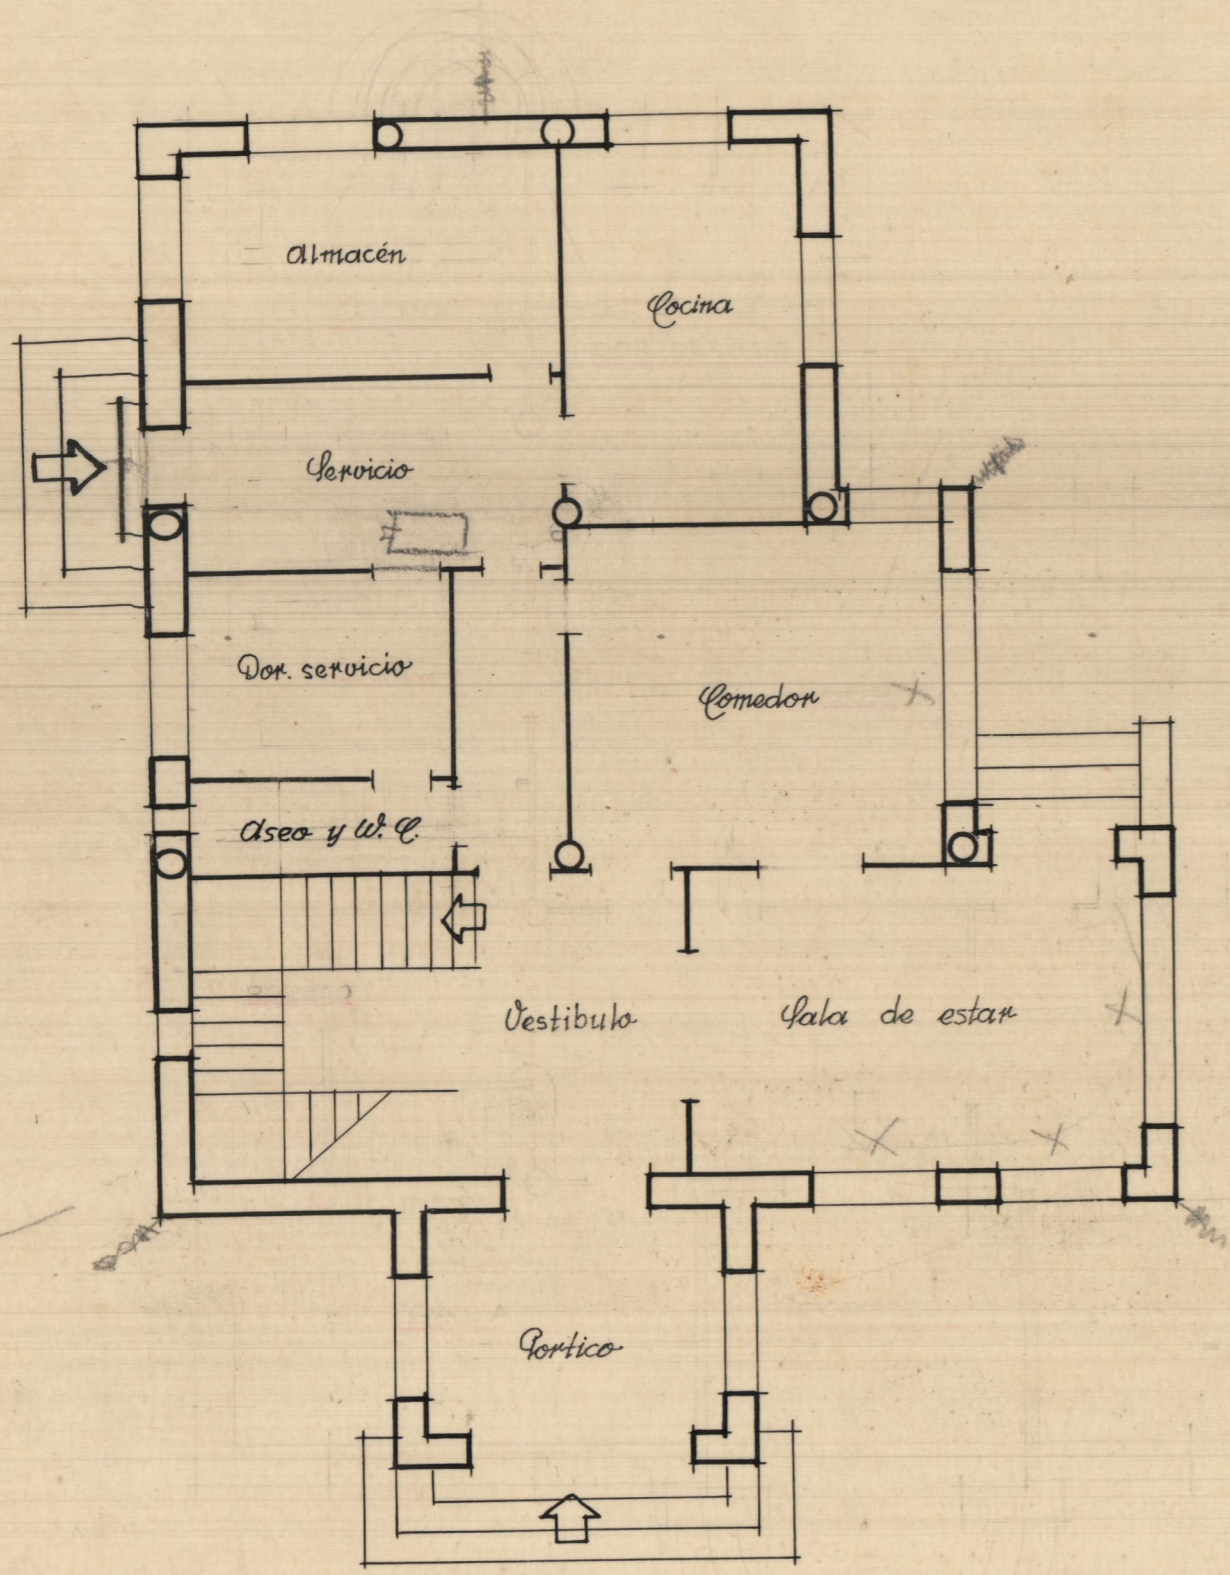

Planta baja H. 3.50

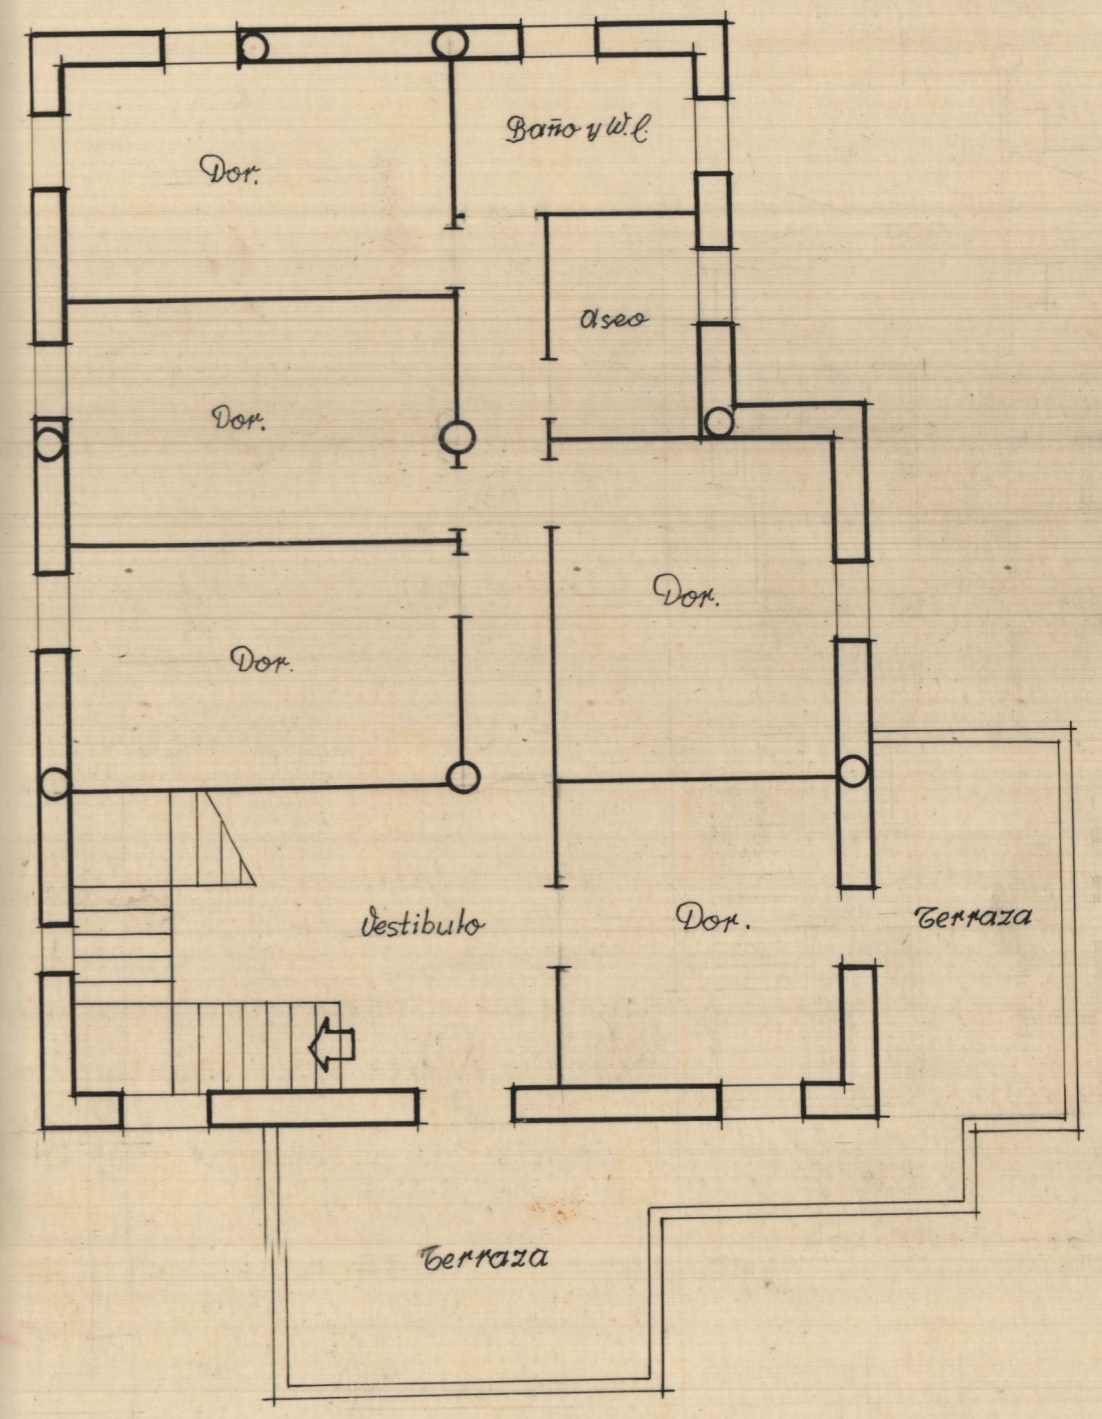

Planta alta H. 3.50