Casa nº14 de la calle del Palau.

Escala 1:50. Planta

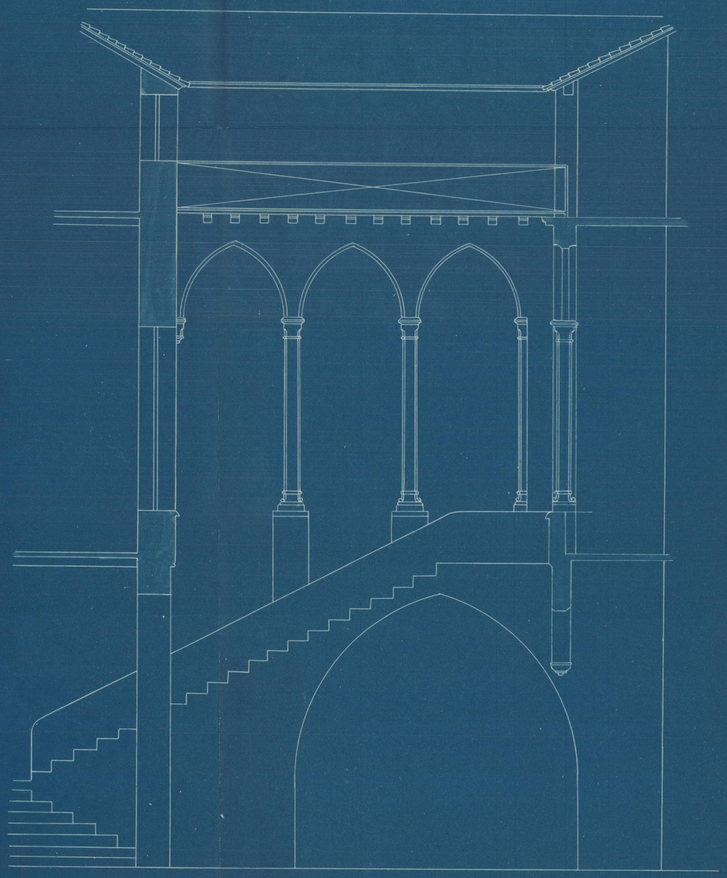

Sección A,B.

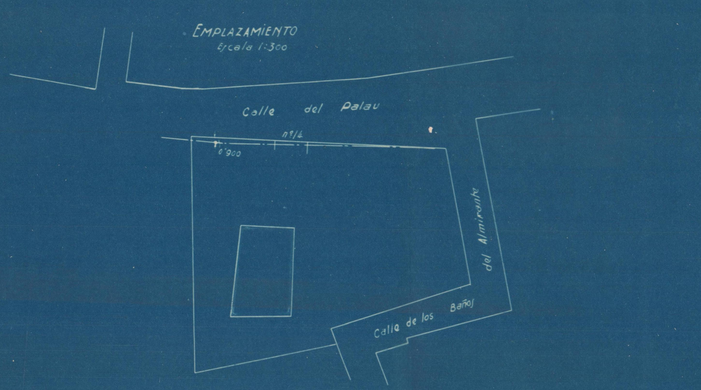

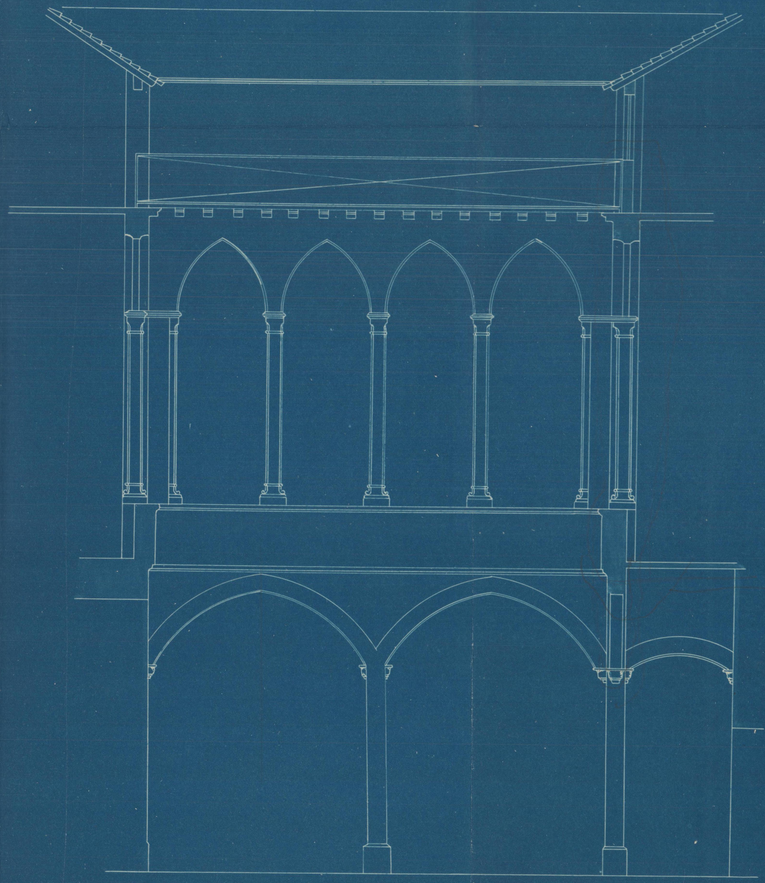

Sección C,D y E.

Valencia Julio 1926
El Arquitecto.