


ESCALA=1:50

*Fachada a la Calle de ~~América~~*

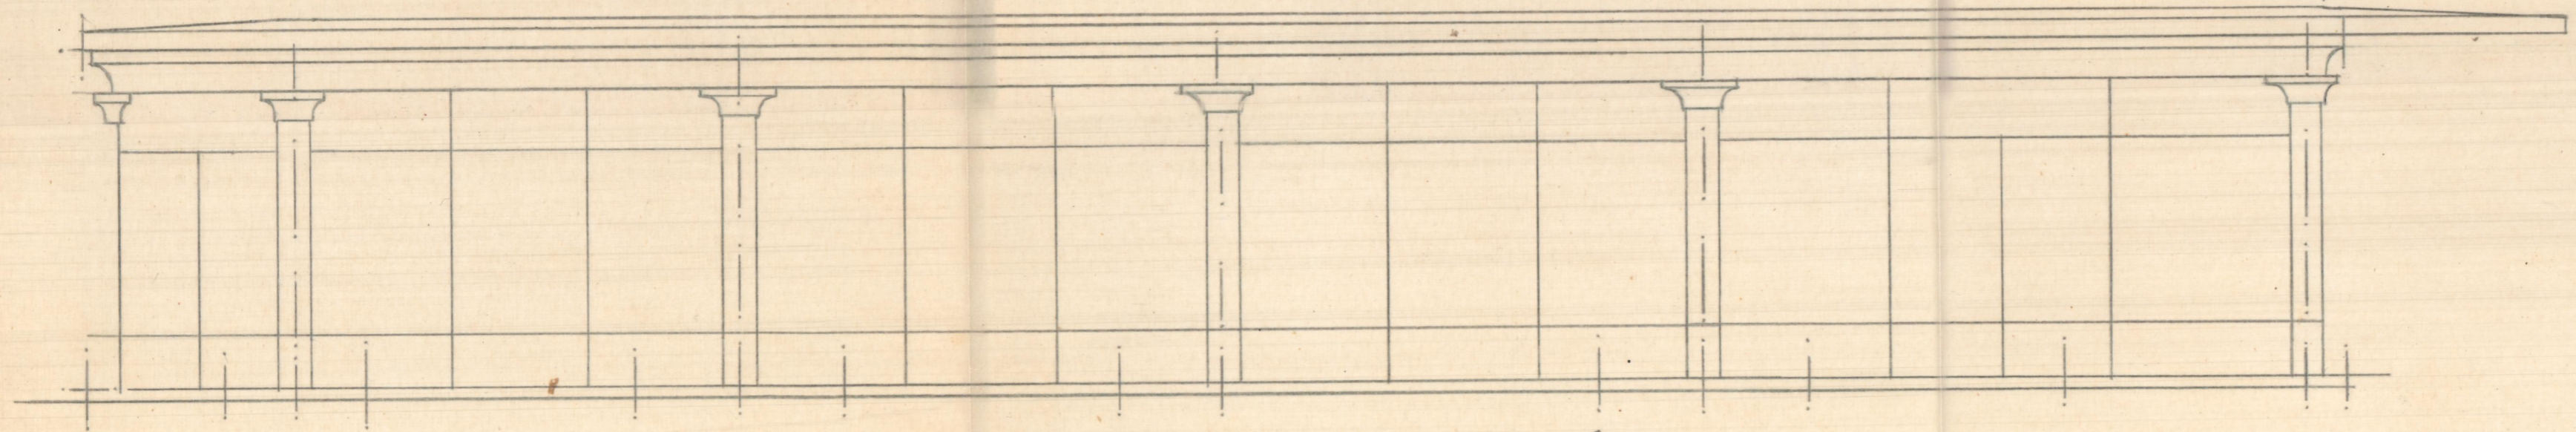

*Fachada a la Calle de ~~Laurida~~*