



REFORMA EN LA PLANTA BAJA N° 2
 DE LA CALLE DE LAURIA *Plantas*
 ESCALA=1:100


Valencia Diciembre 1954
 EL ARQUITECTO

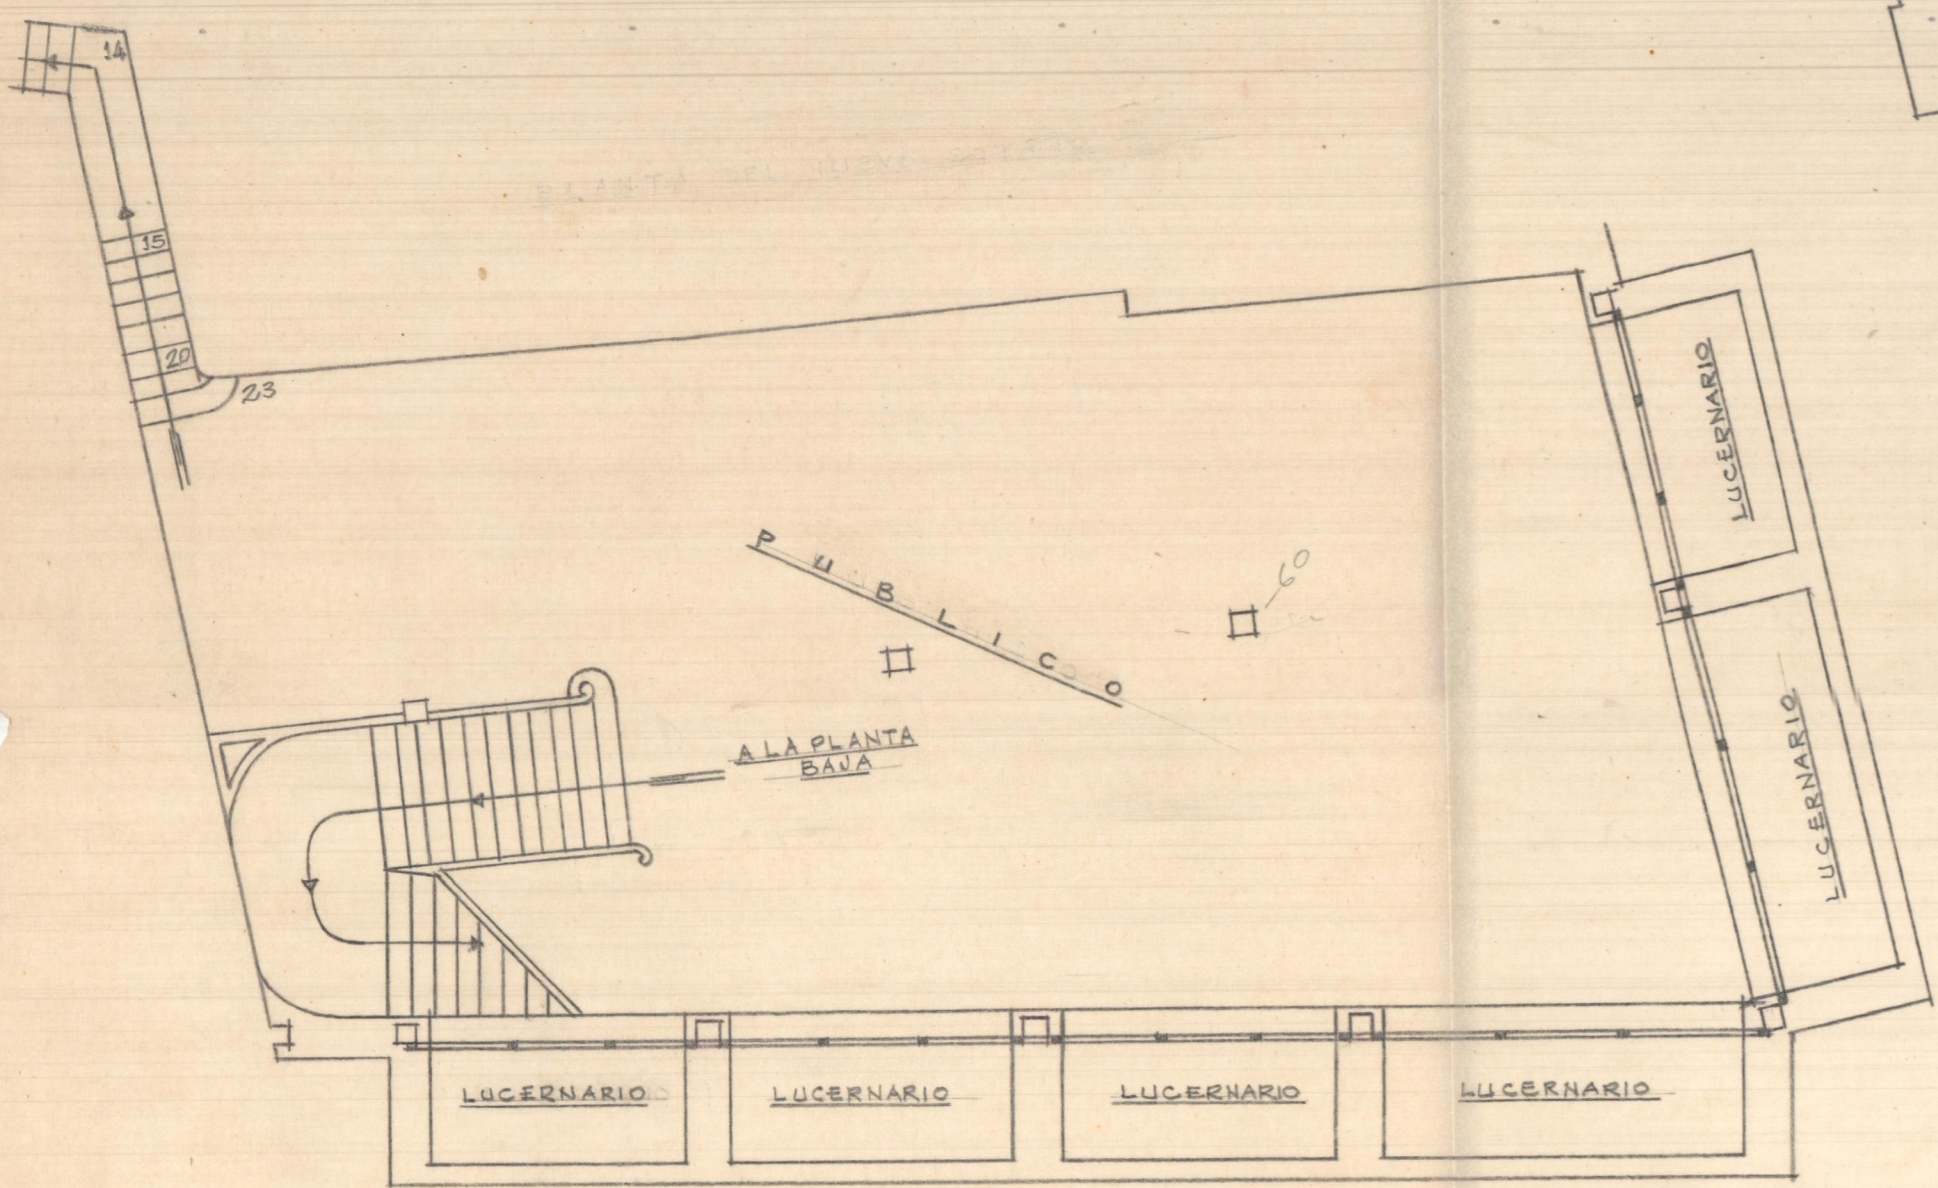

Planta del nuevo sótano.

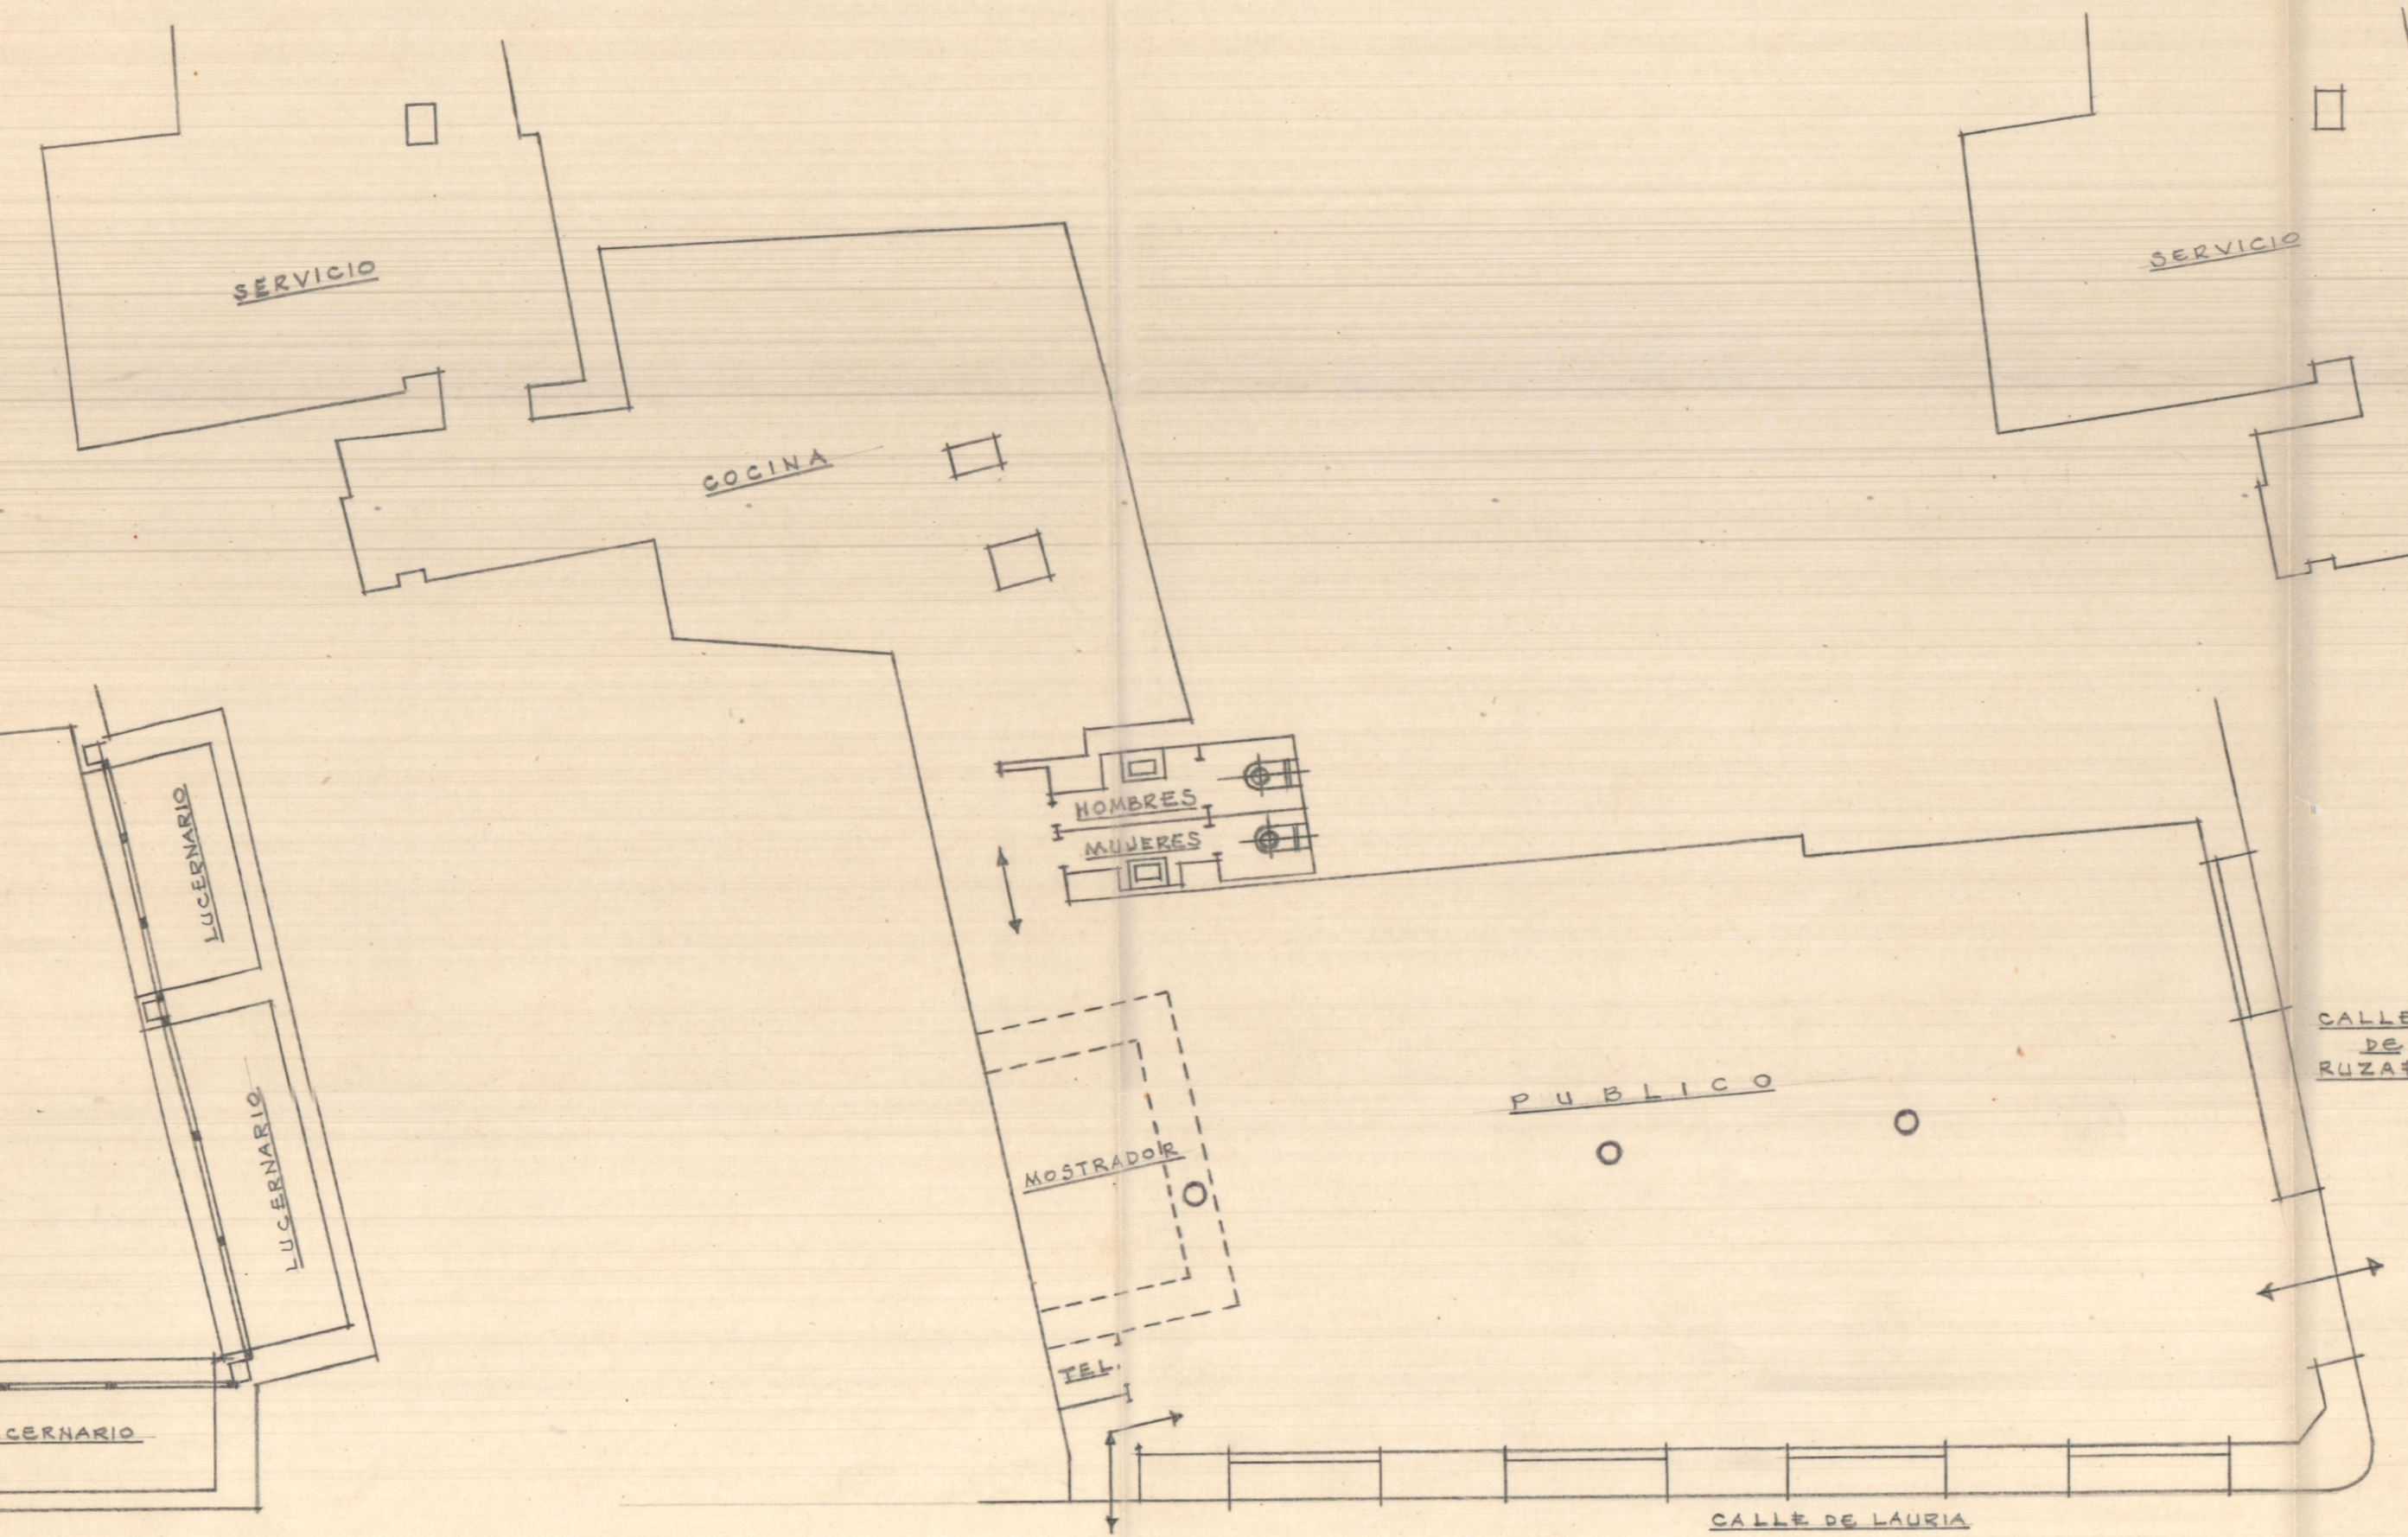

Planta baja (Disposicion actual)

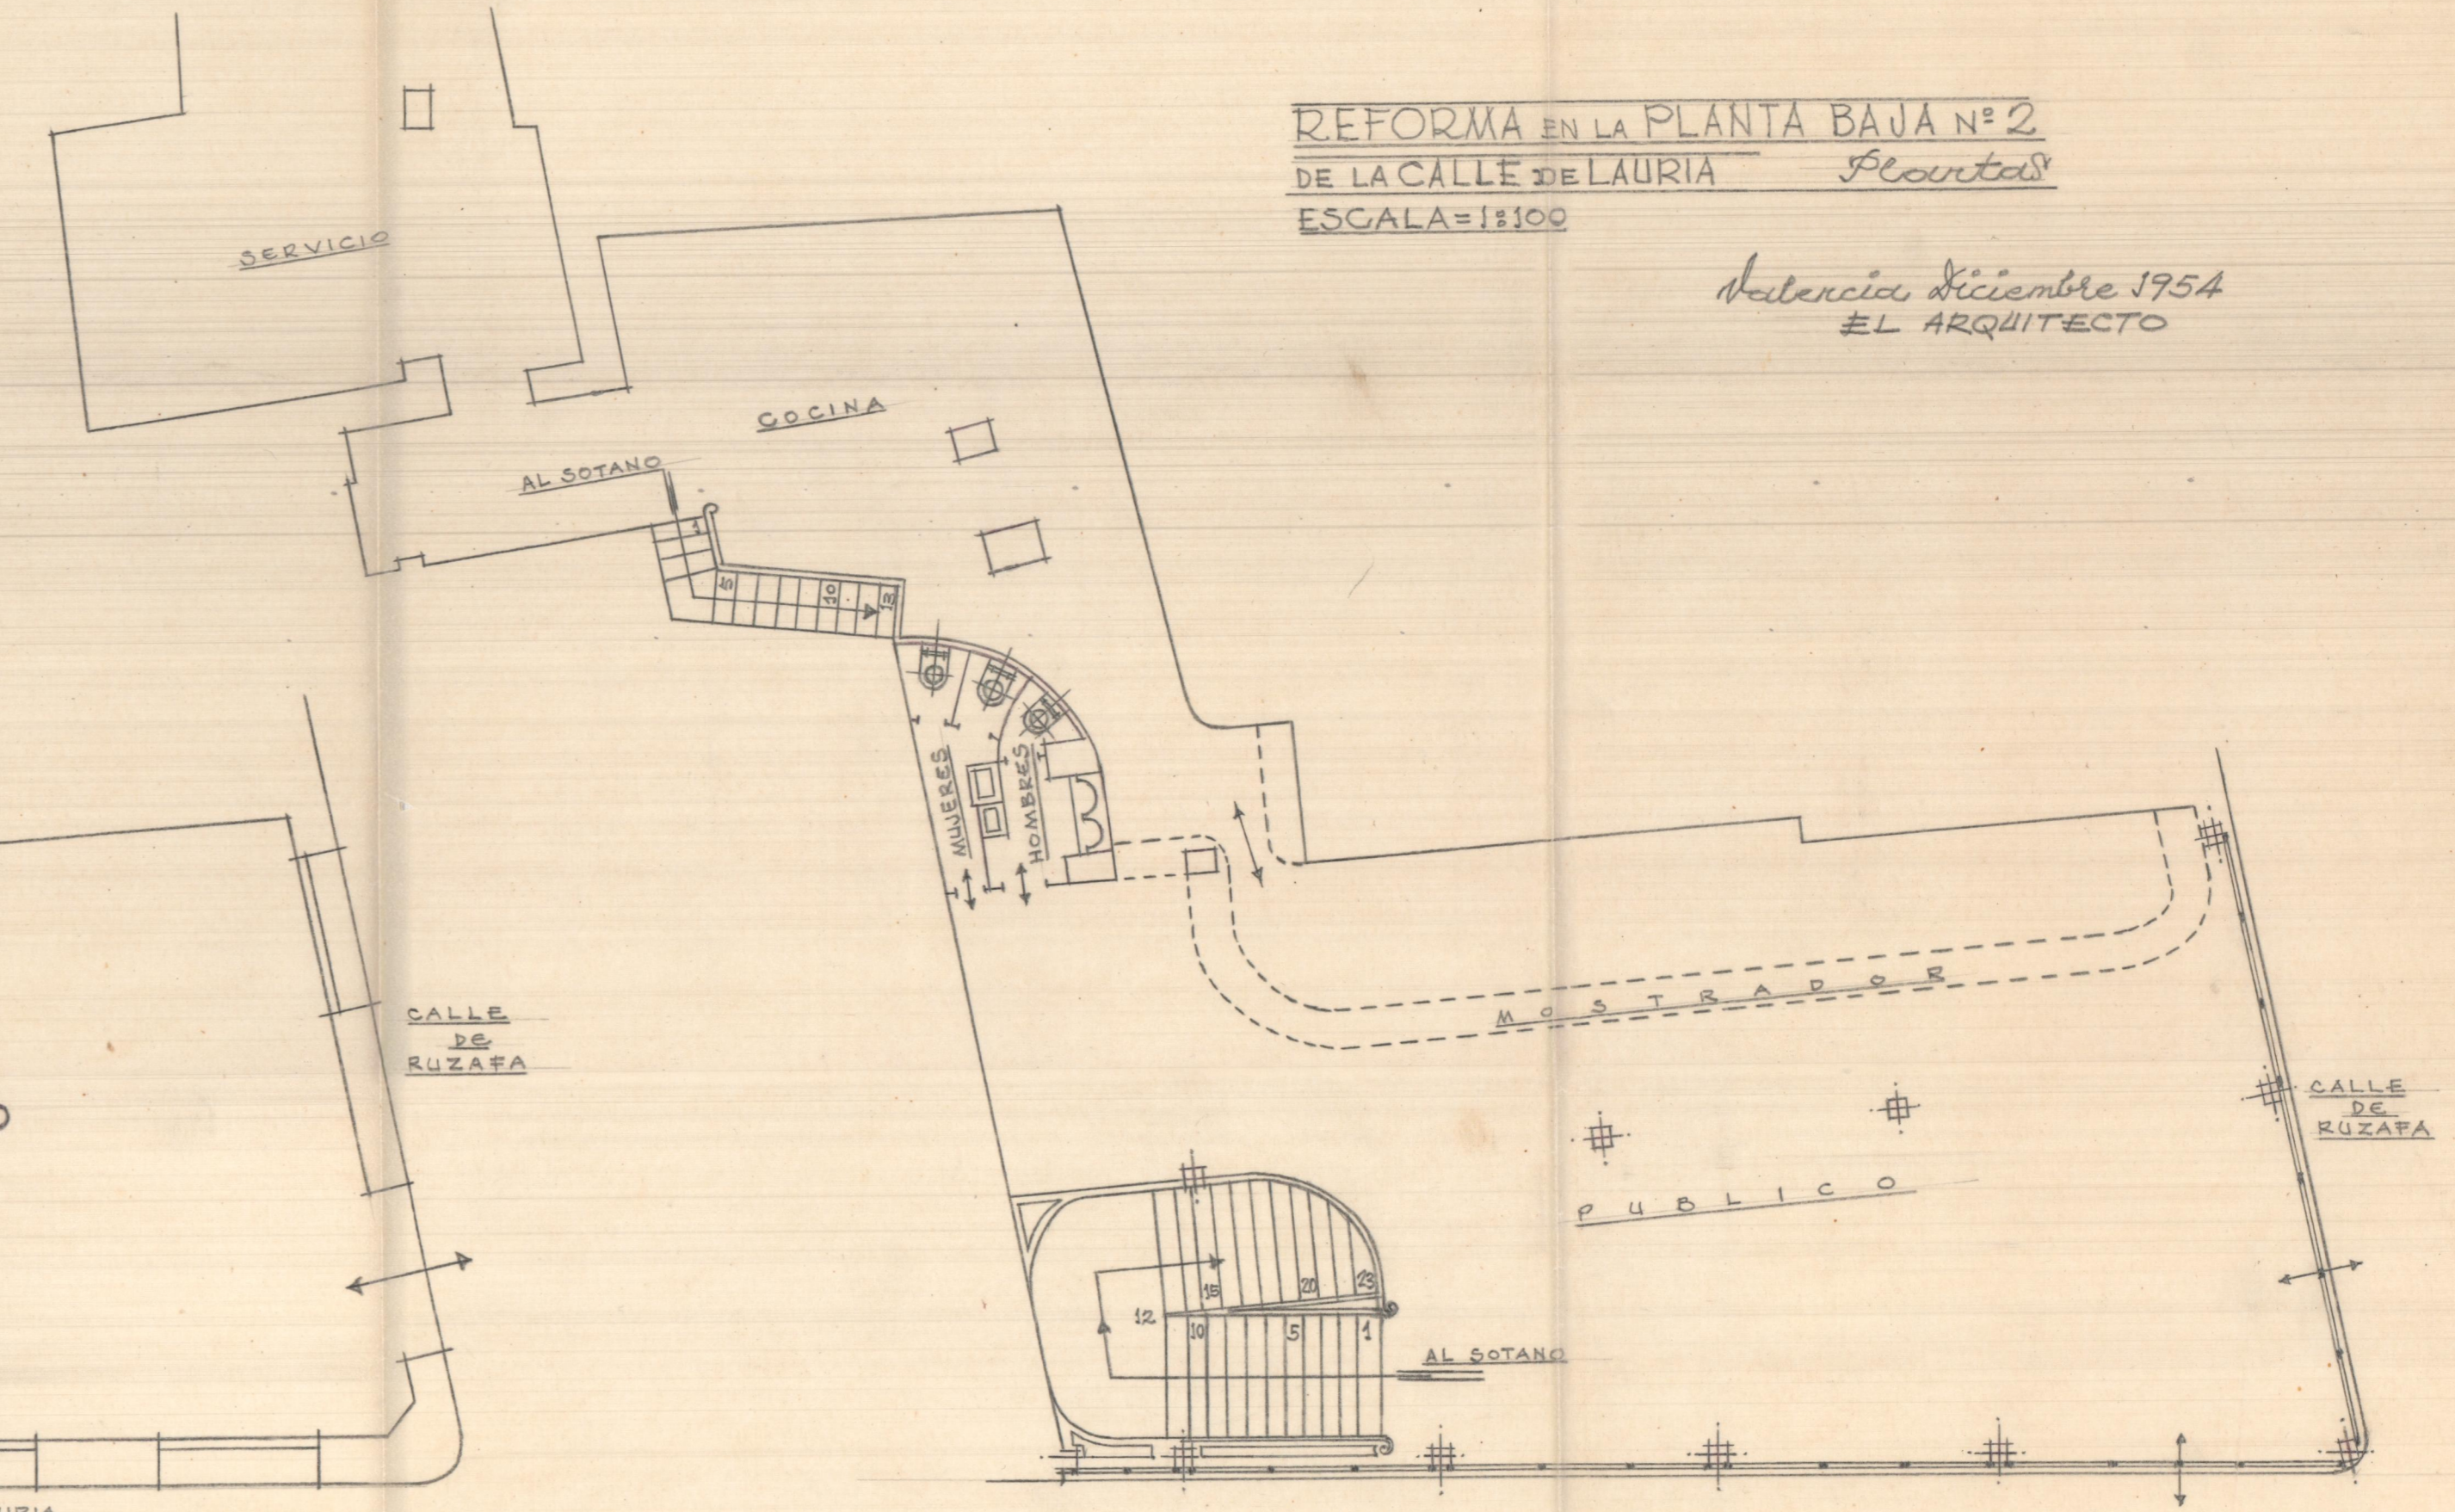

Planta baja (Nueva disposicion)