
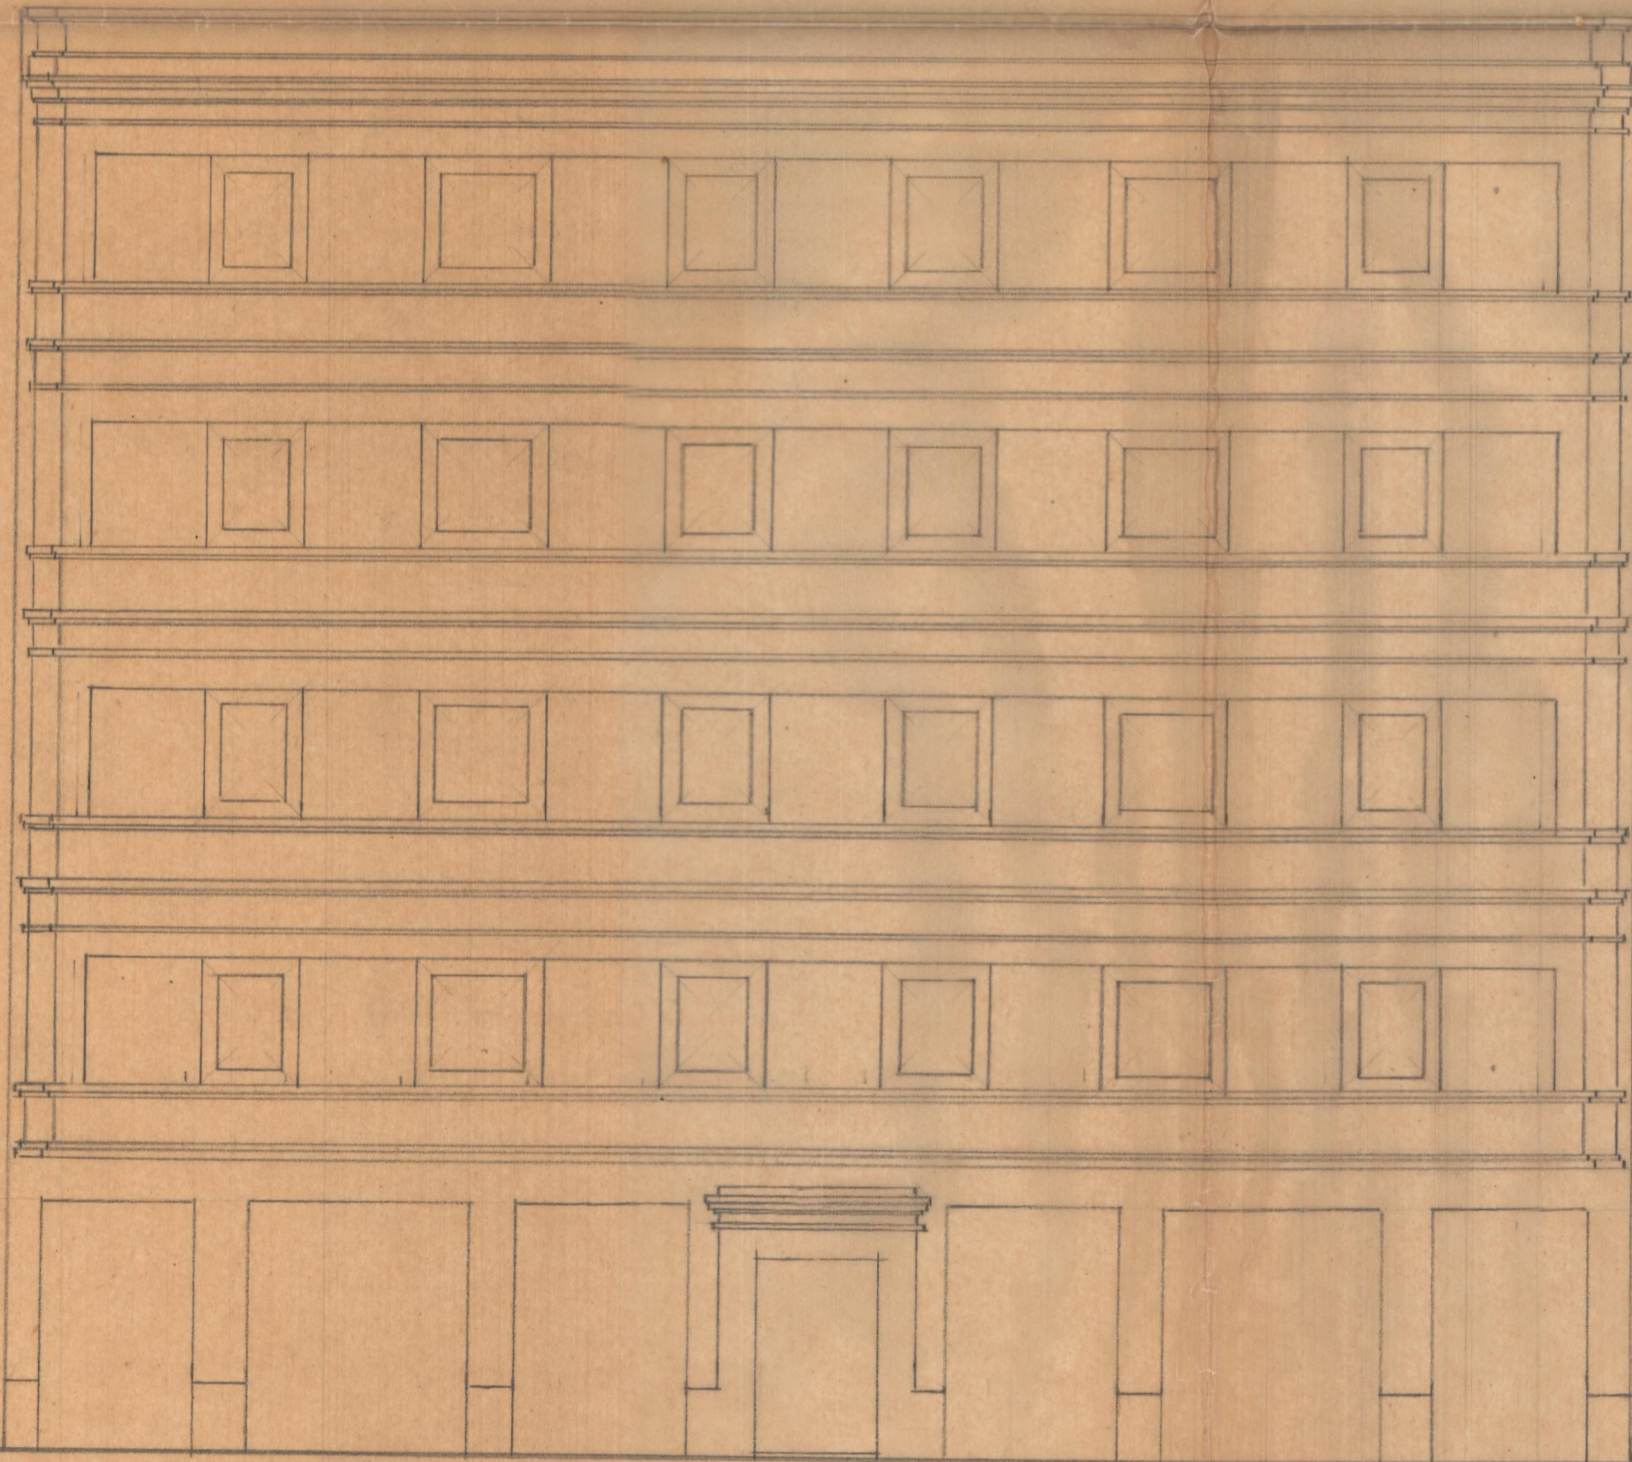



PROYECTO de edificio viviendas

ESCALA = 1:100

Valencia Noviembre 1947  
EL ARQUITECTO

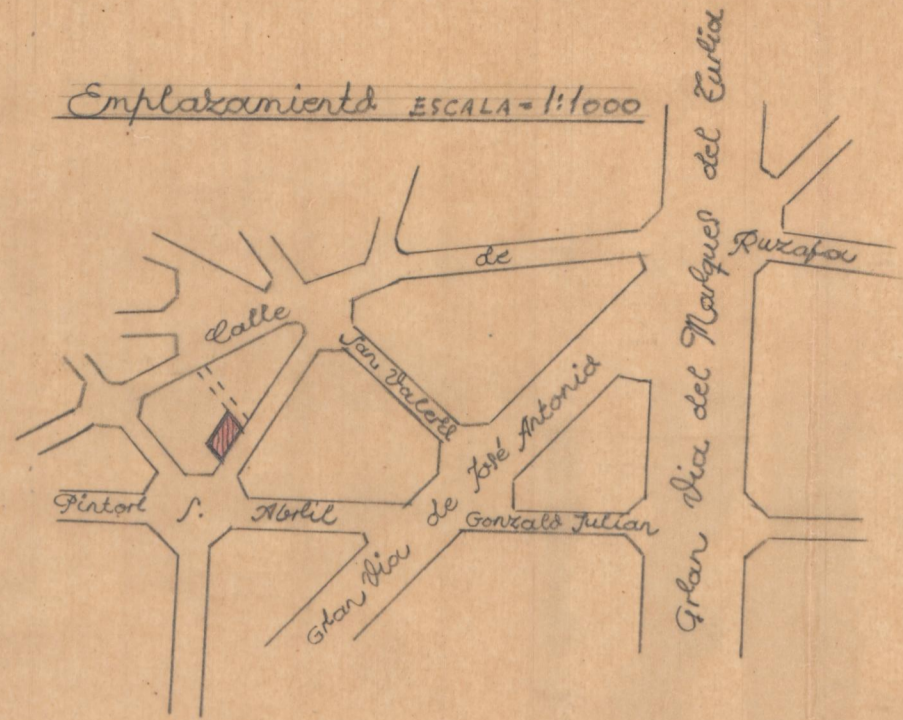

Fachada

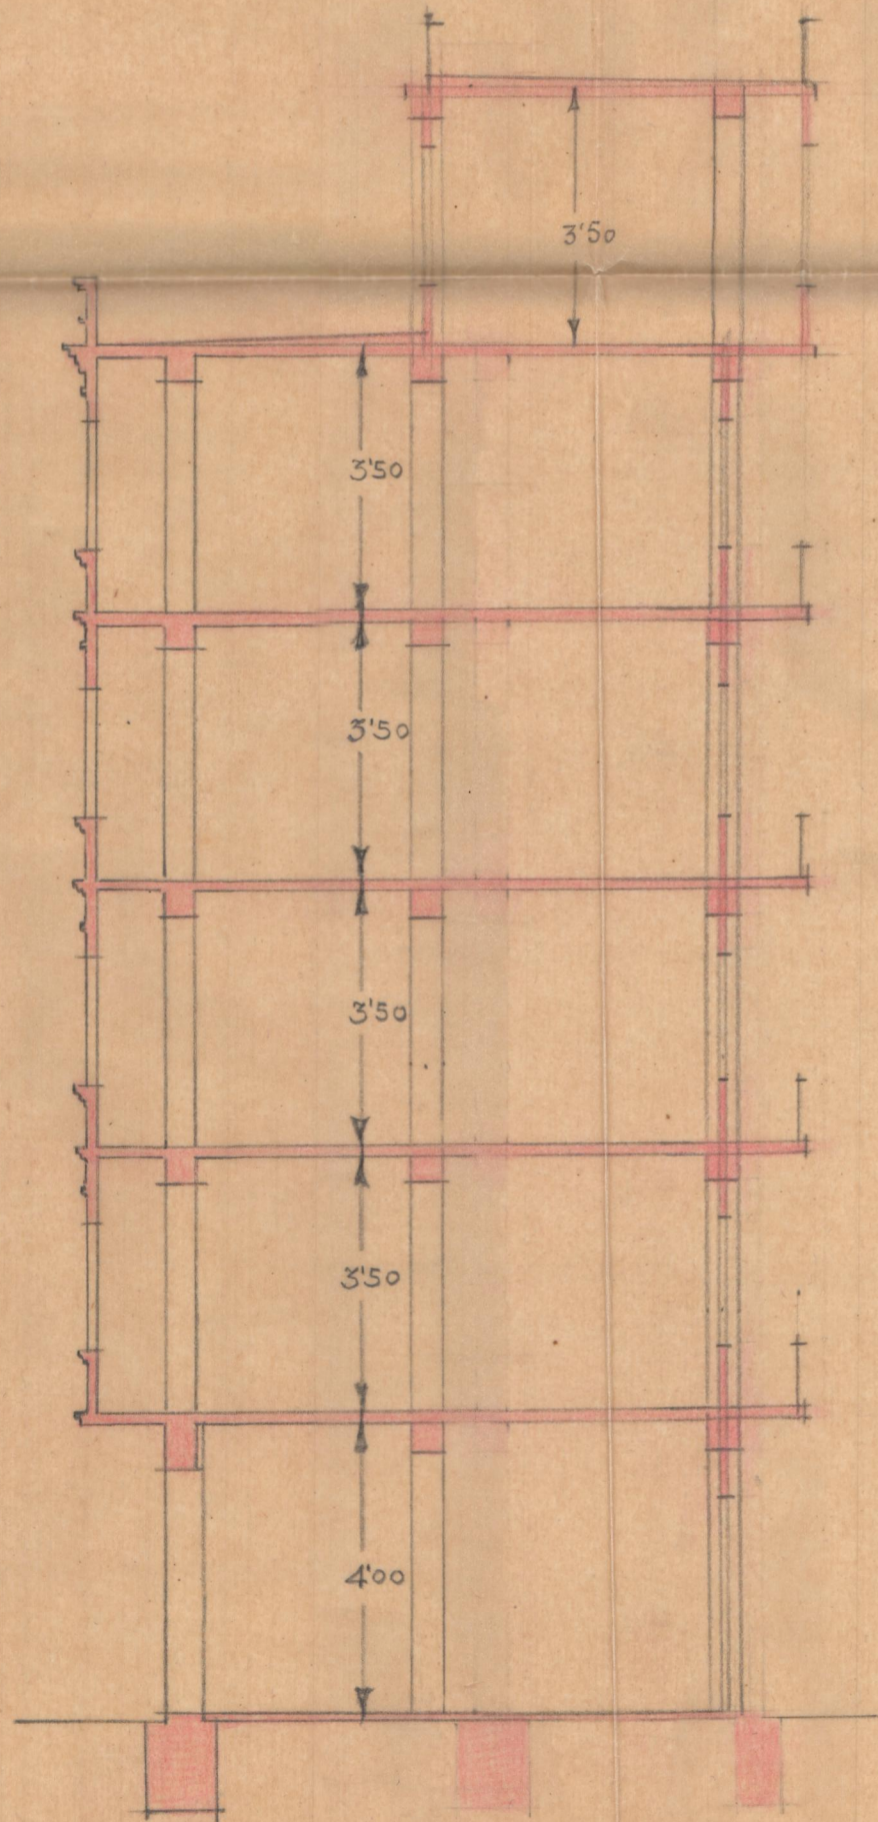

Sección