




Reforma - nº 5, calle de las Barcas

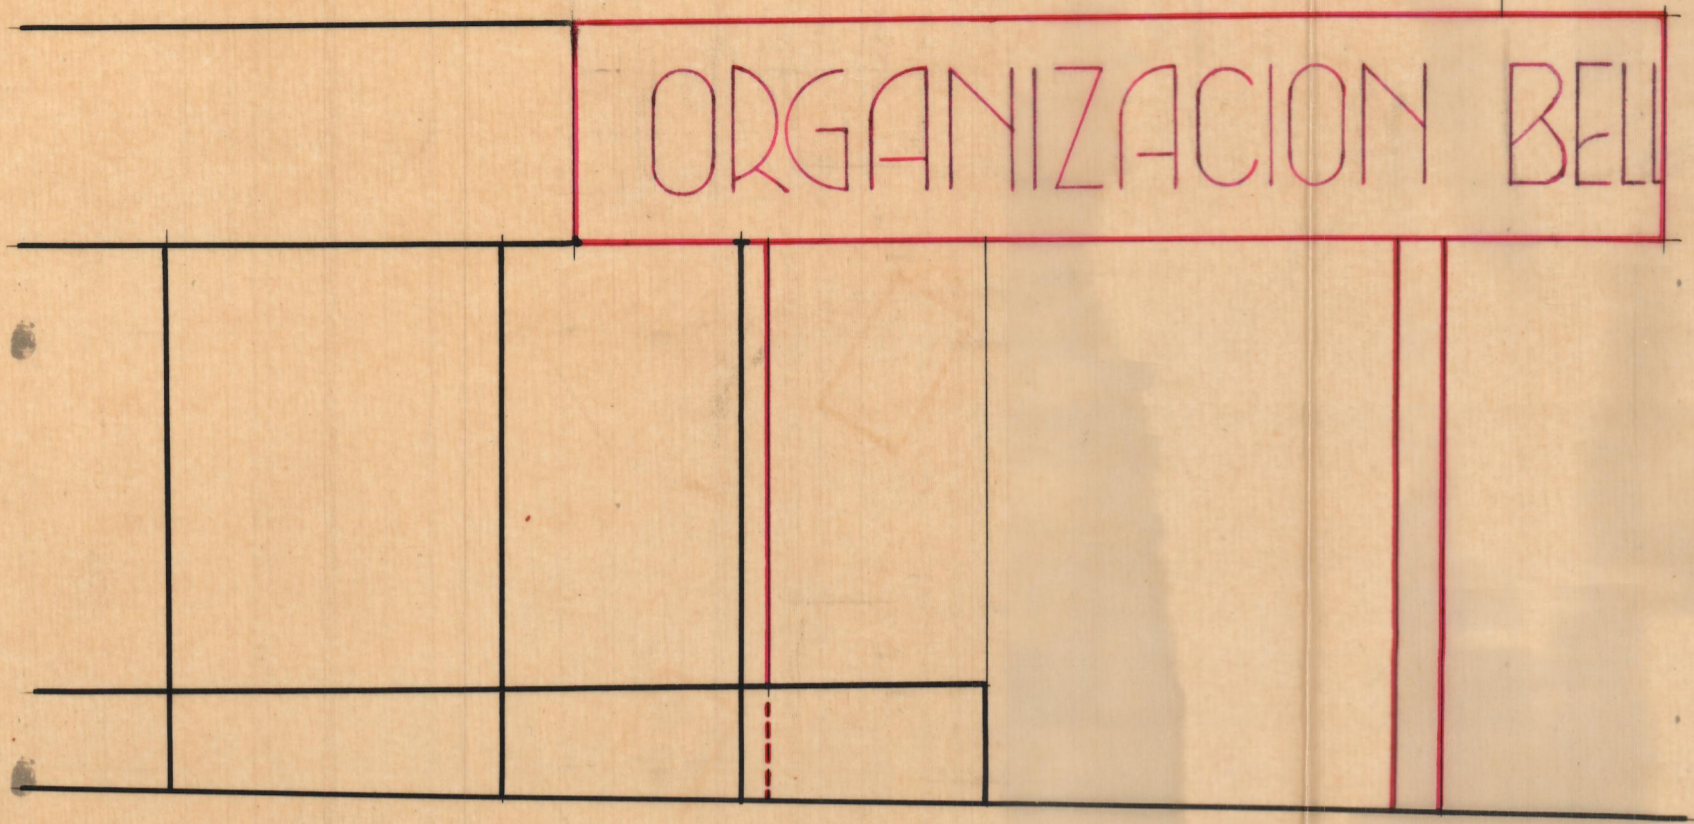


Fachada a la Calle de Trantsits

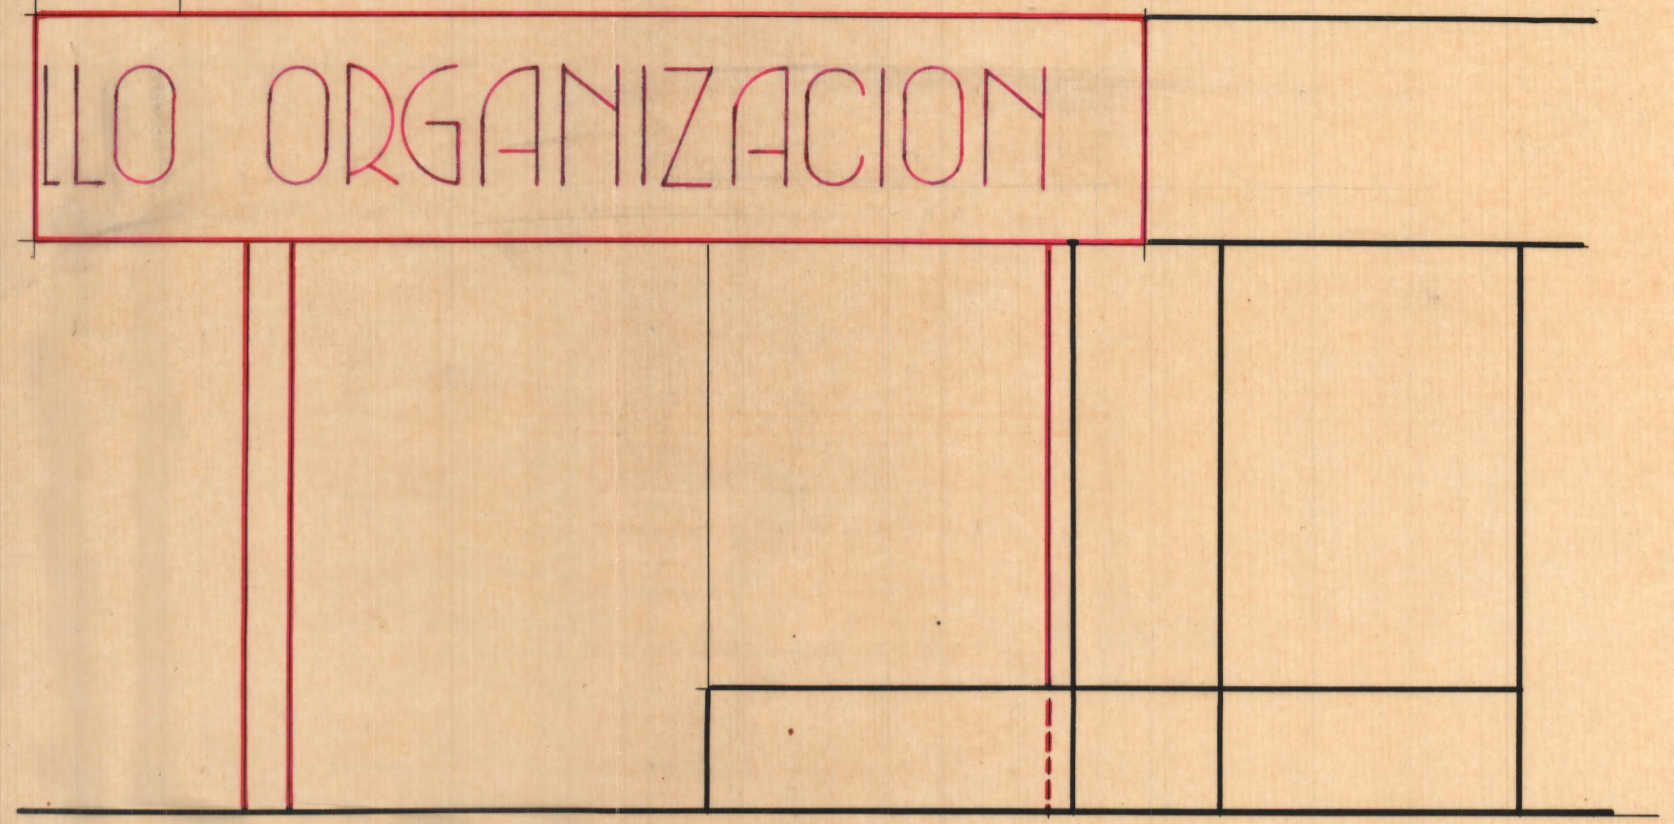

Fachada a la Calle de las Barcas

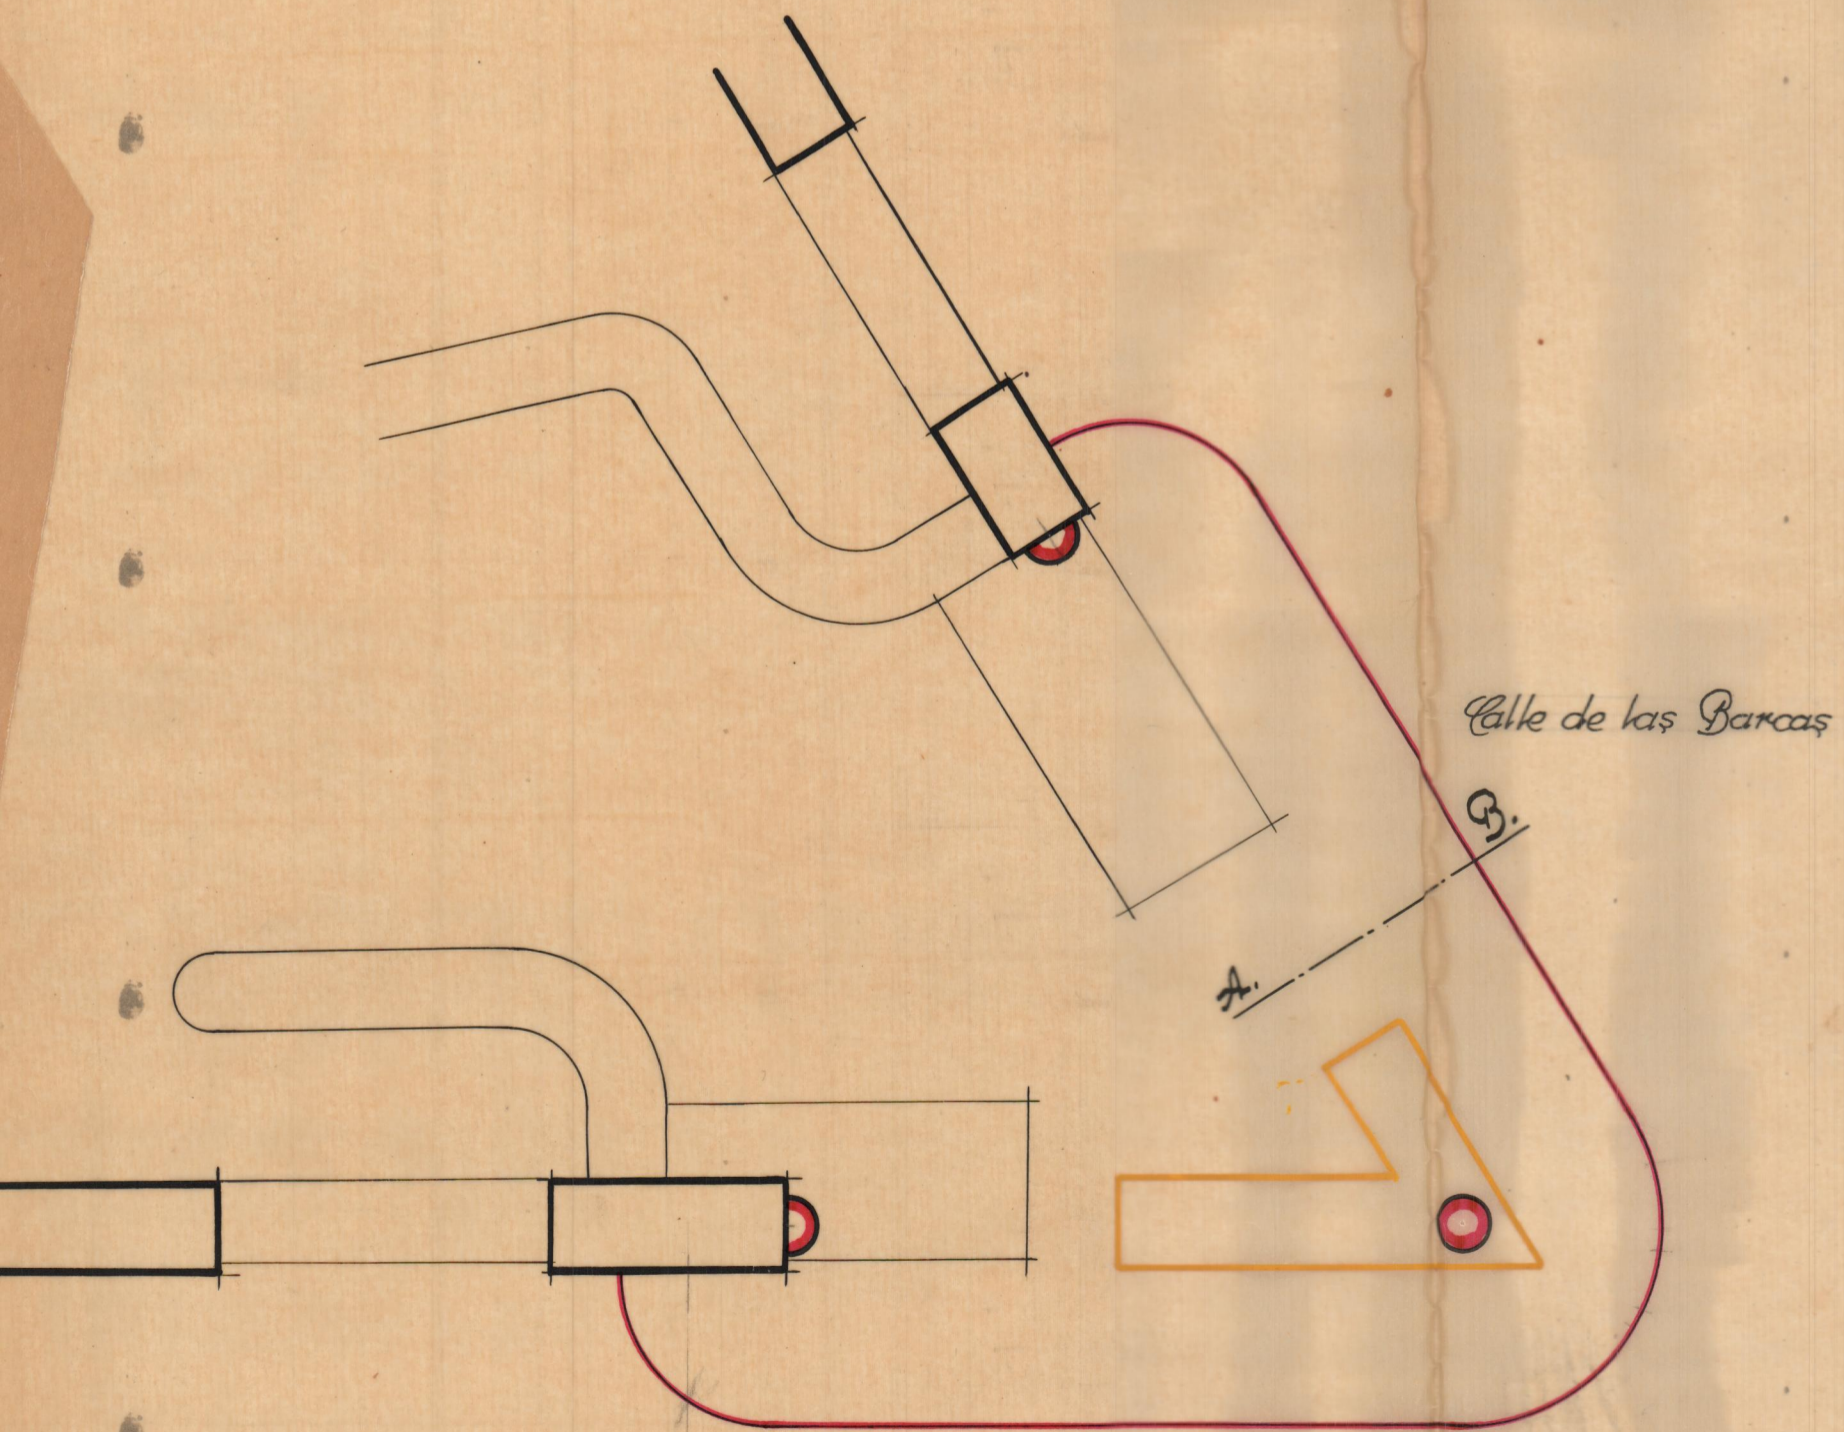

Calle de Trantsits
Planta.

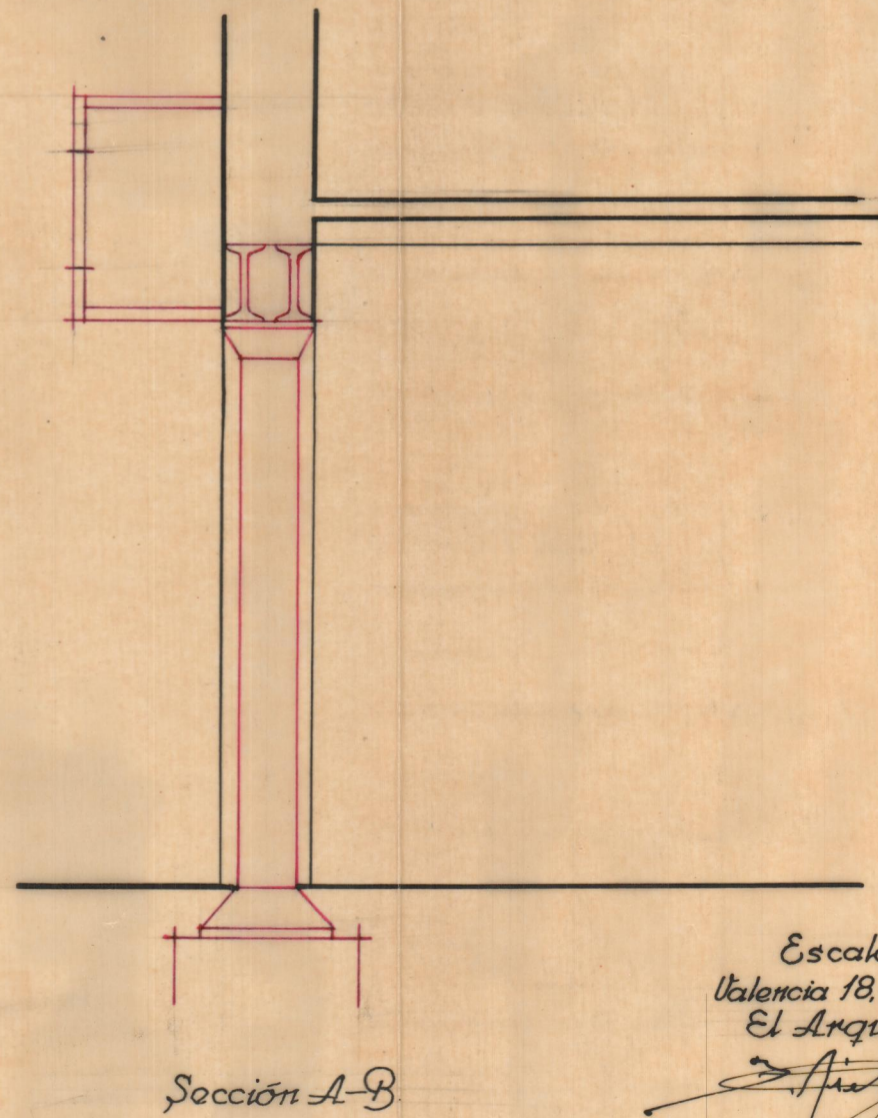

Sección A-B

Escala 1:50
Valencia 18. Febrero 1940
El Arquitecto