

PROYECTO DE MERCADO


UTIEL



Fachada anterior



Fachada posterior

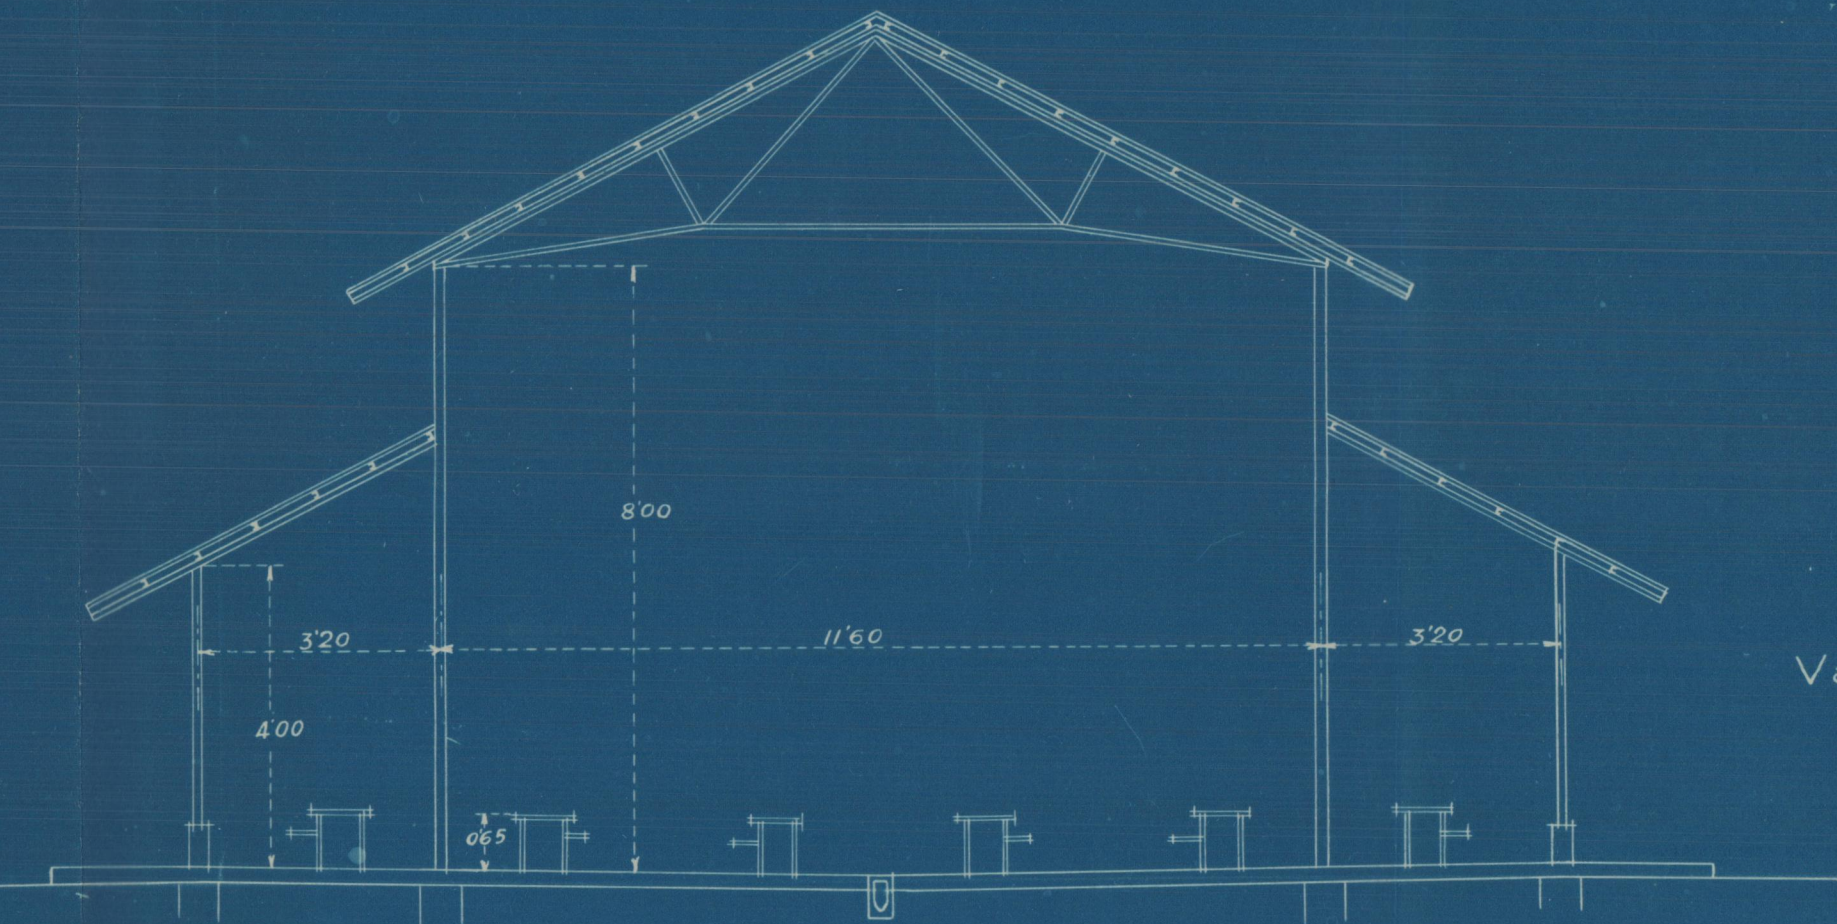

Sección A.B.

Escala, 1:100  
Valencia 2 Agosto 1928  
El Arquitecto