


PROYECTO DE MERCADO  
UTIEL

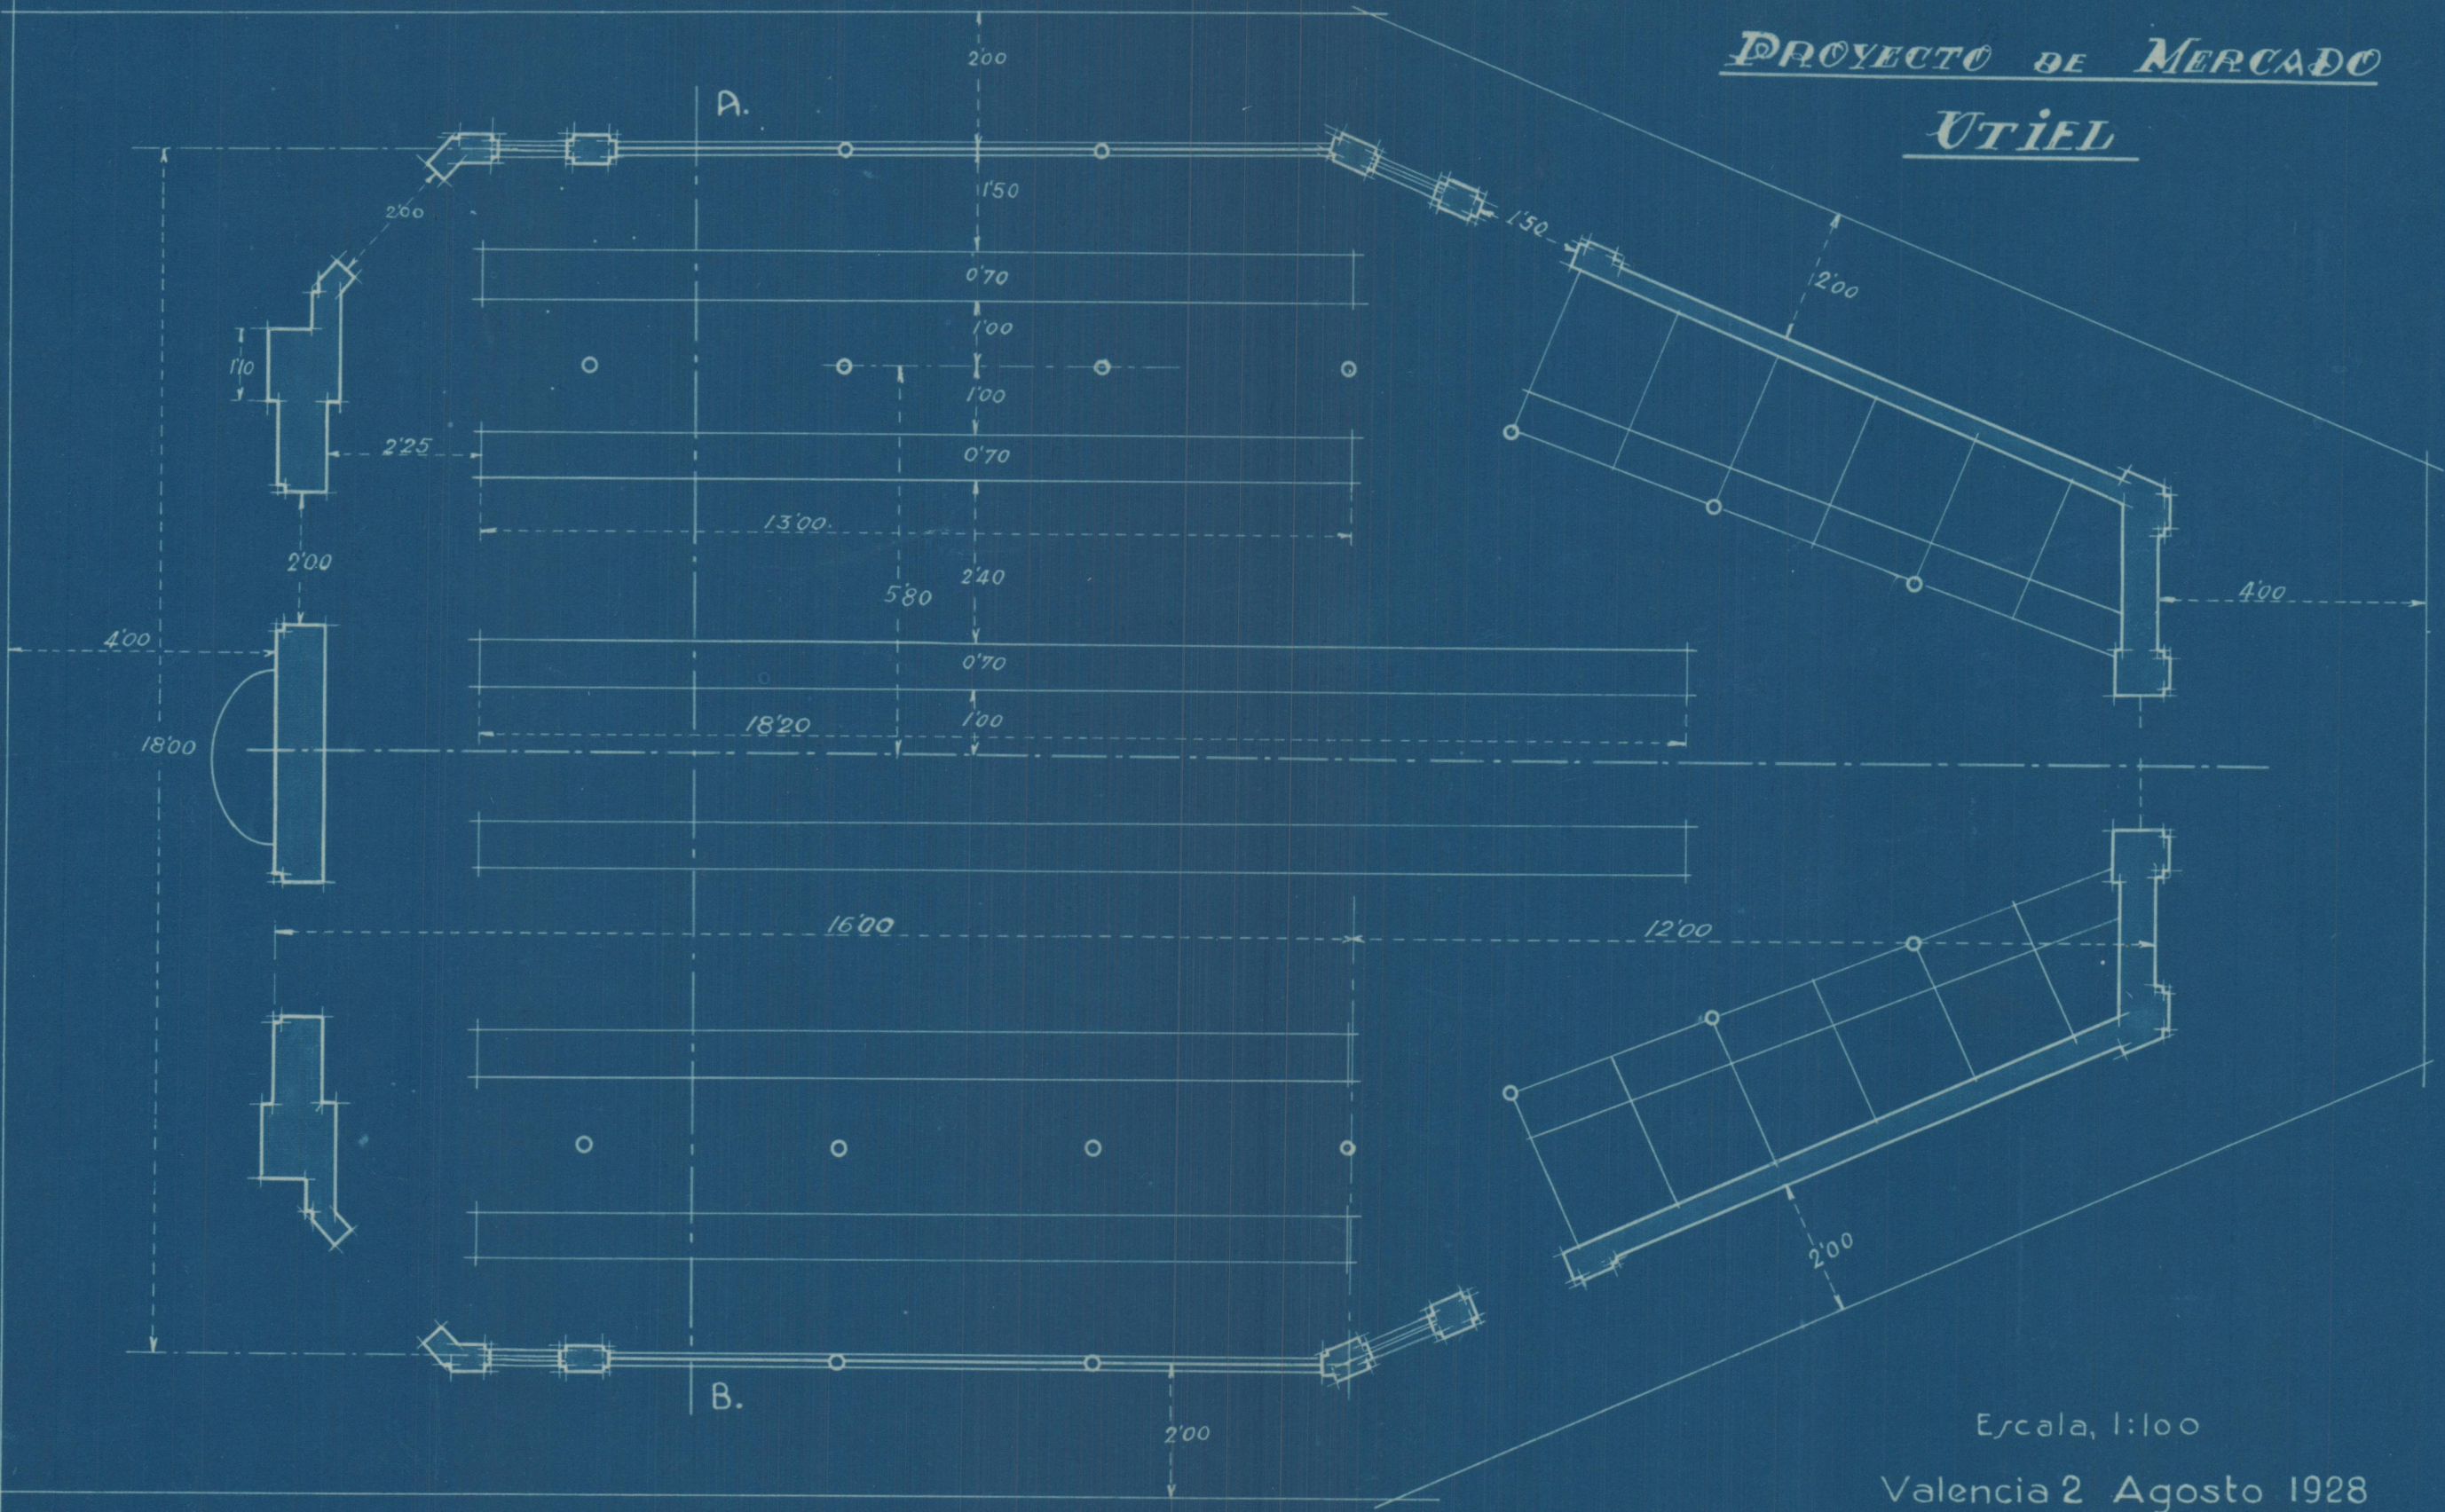

Escala, 1:100  
Valencia 2 Agosto 1928  
El Arquitecto

Planta general