

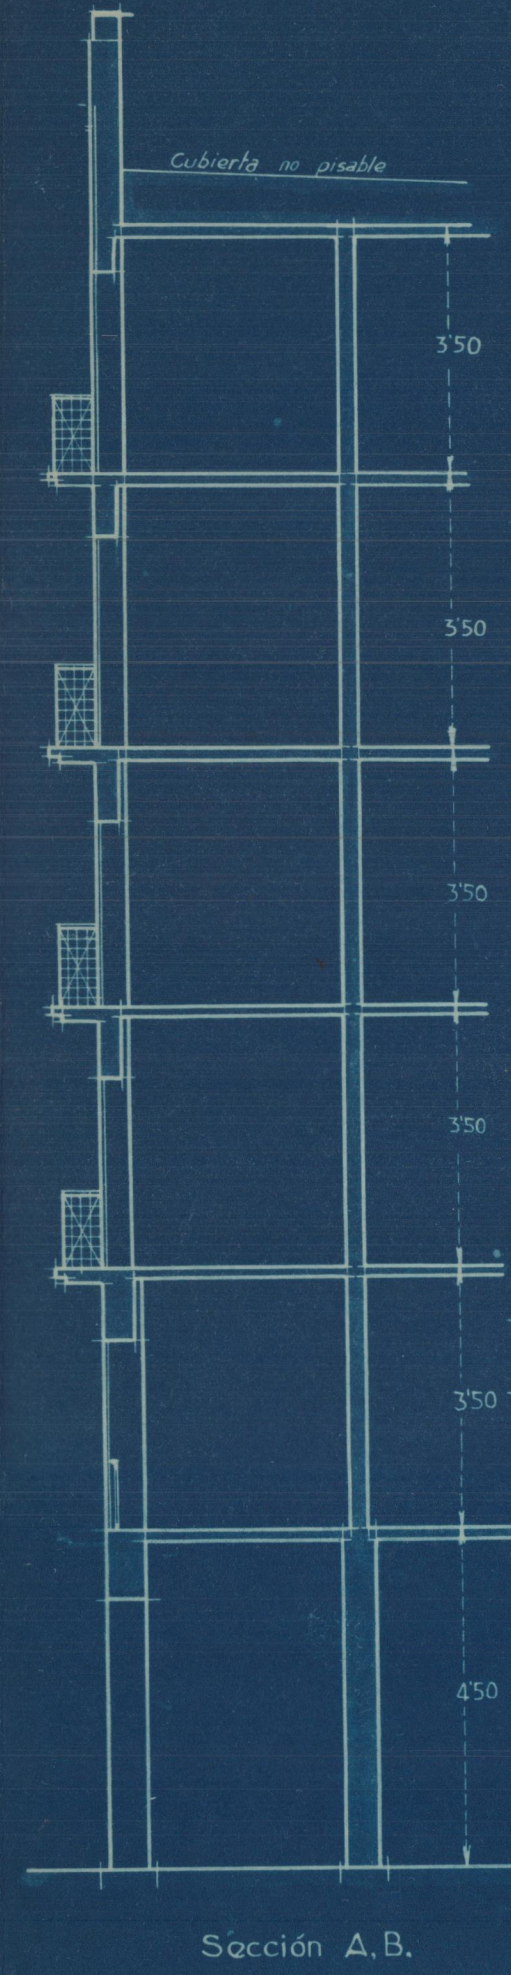
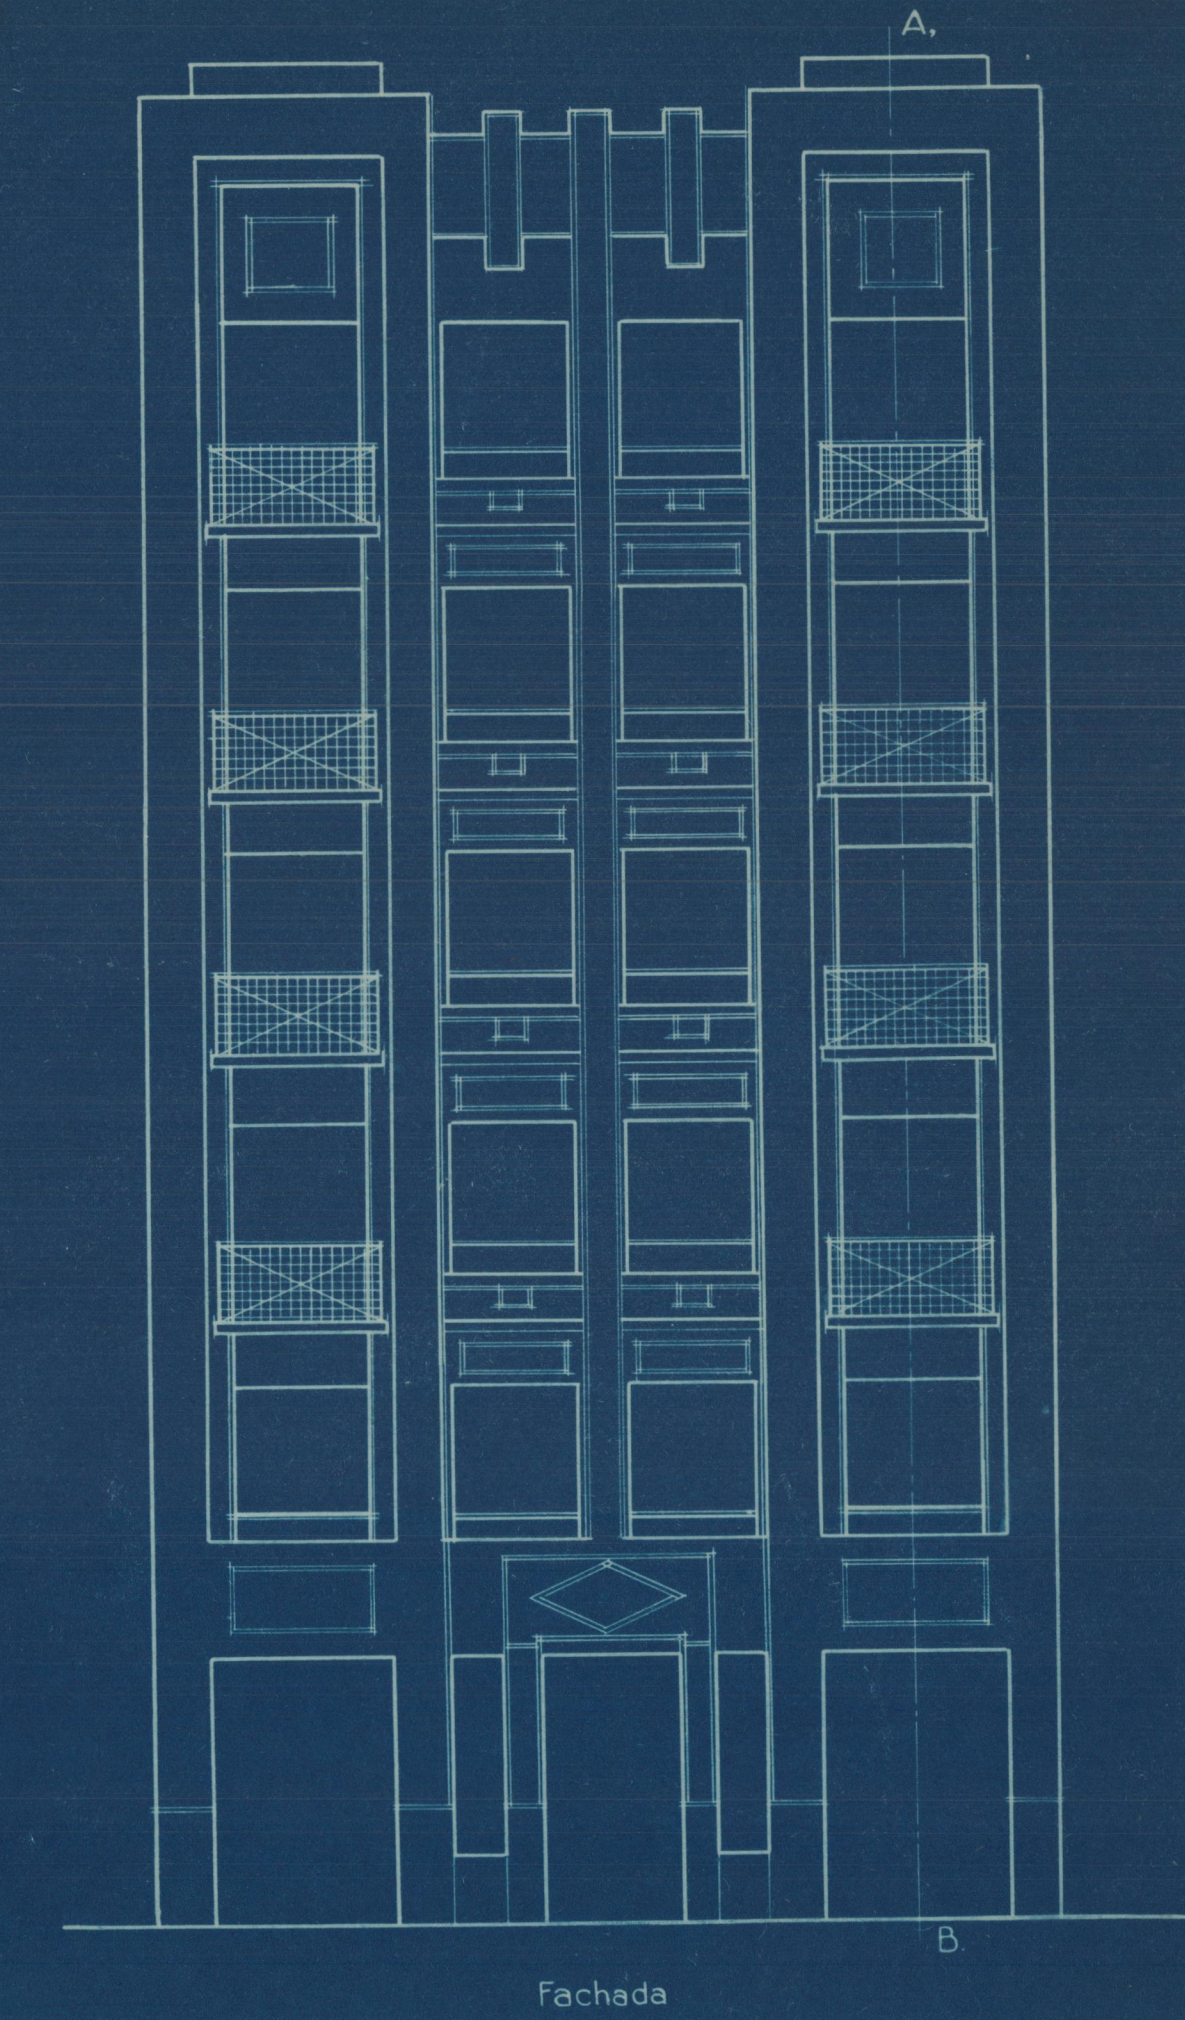
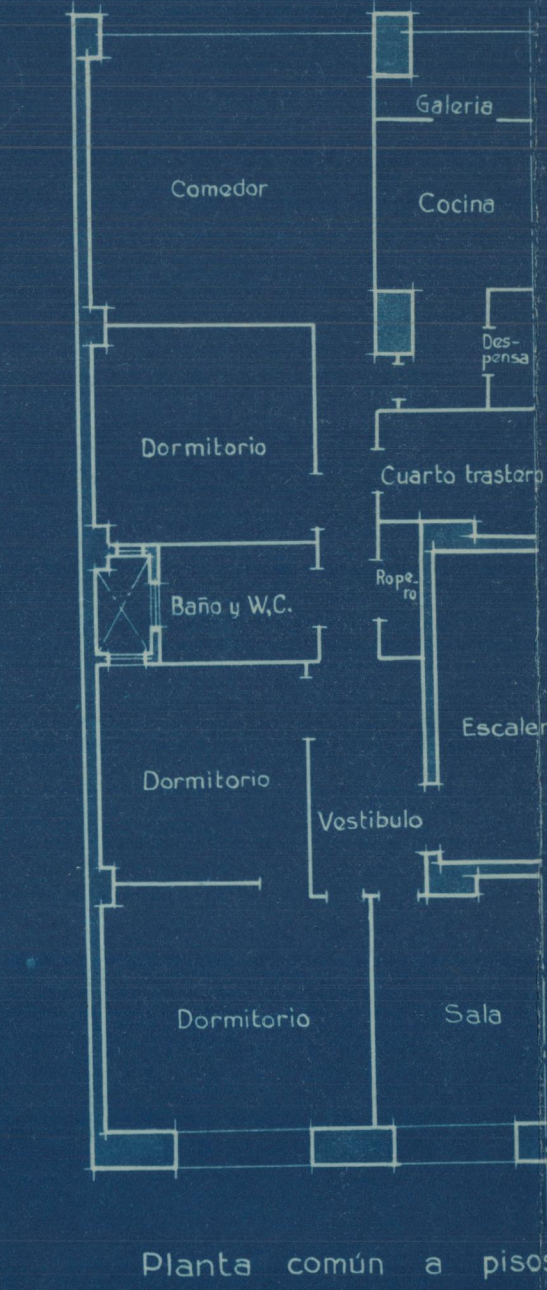


Proyecto de edificio vivienda en la Calle de Francisco Sempere

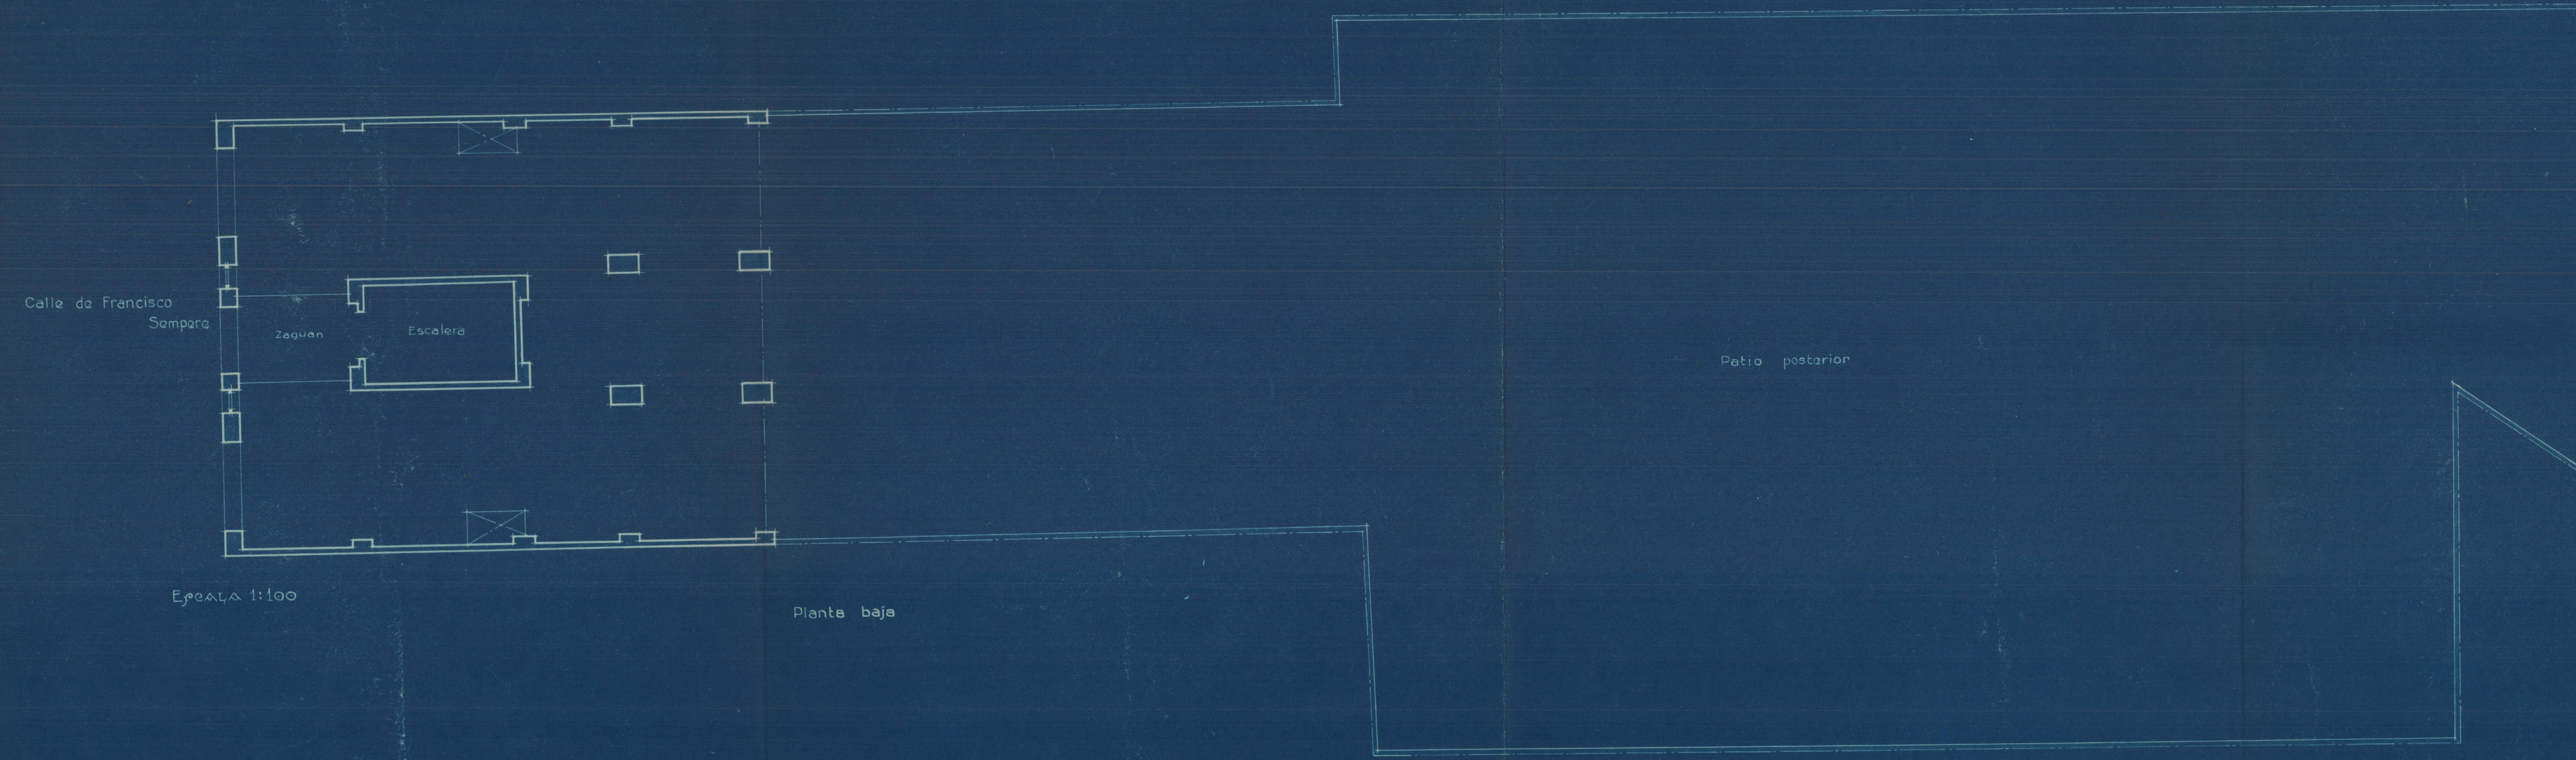

Plano de emplazamiento  
Escala 1:2000

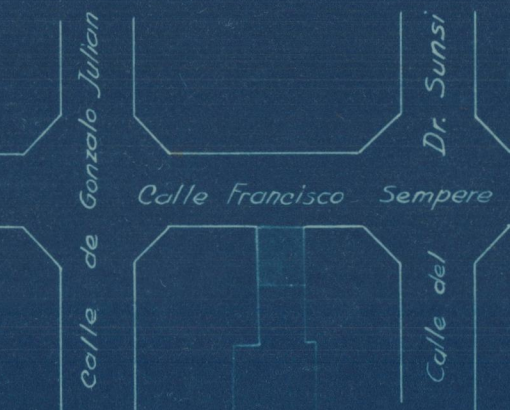

Valencia 27 de Marzo 1929  
EL ARQUITECTO