Proyecto de edificio con fachada a las calles de Cuenca y Guillem de Castro

ESCALA 1:100

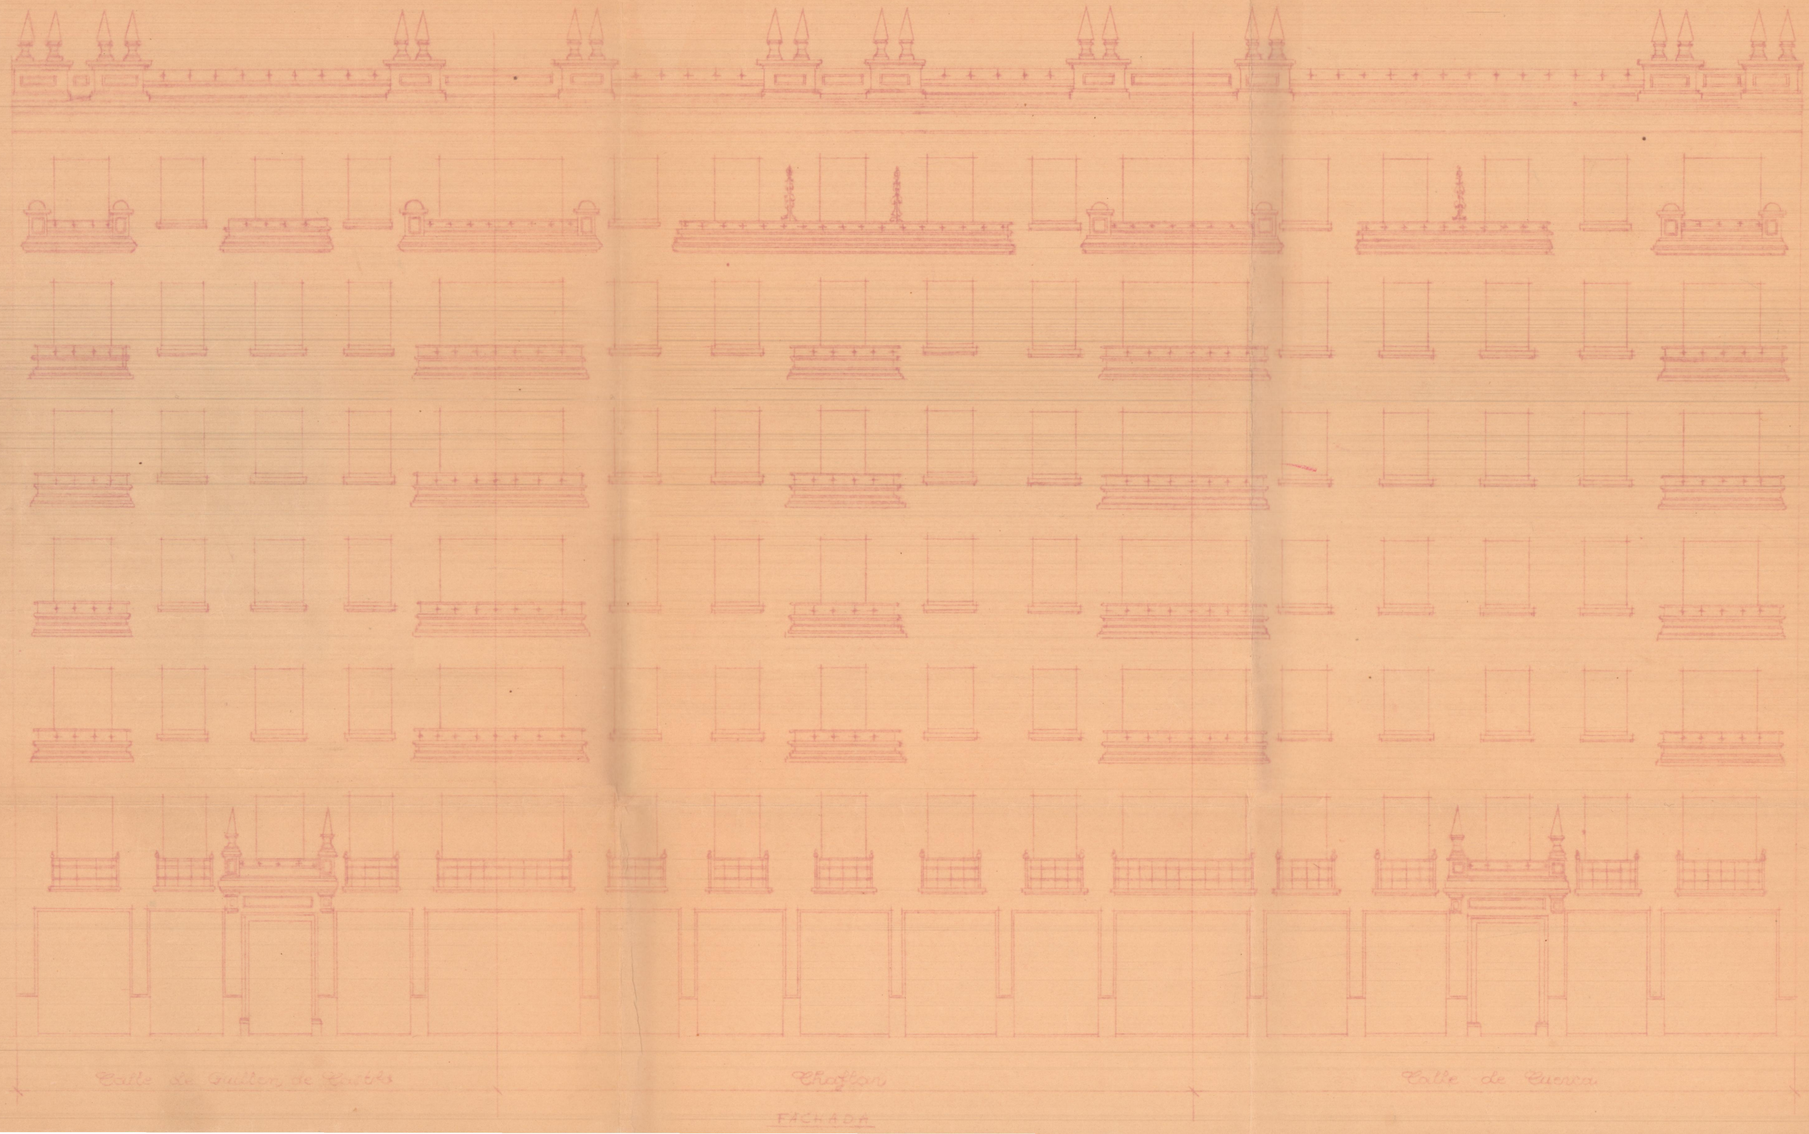

FACHADA

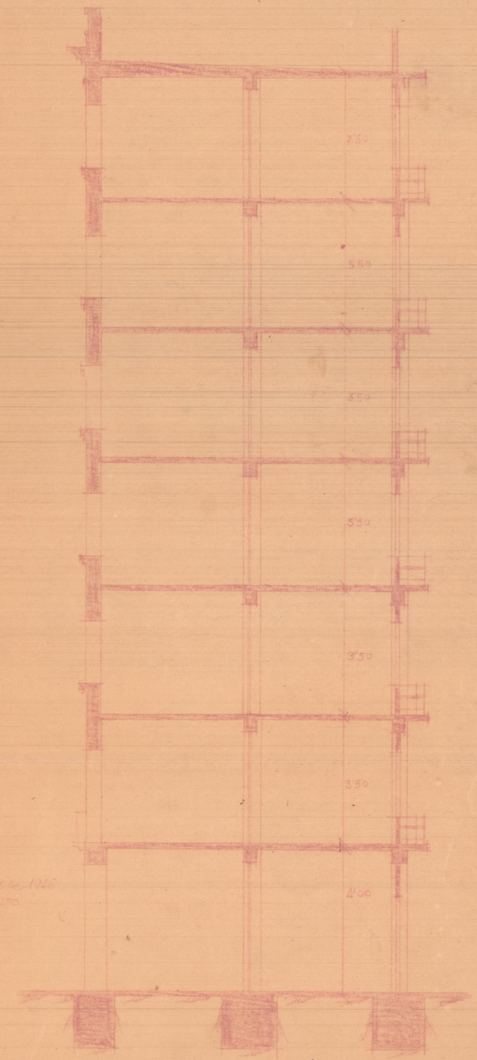

SECCIÓN