
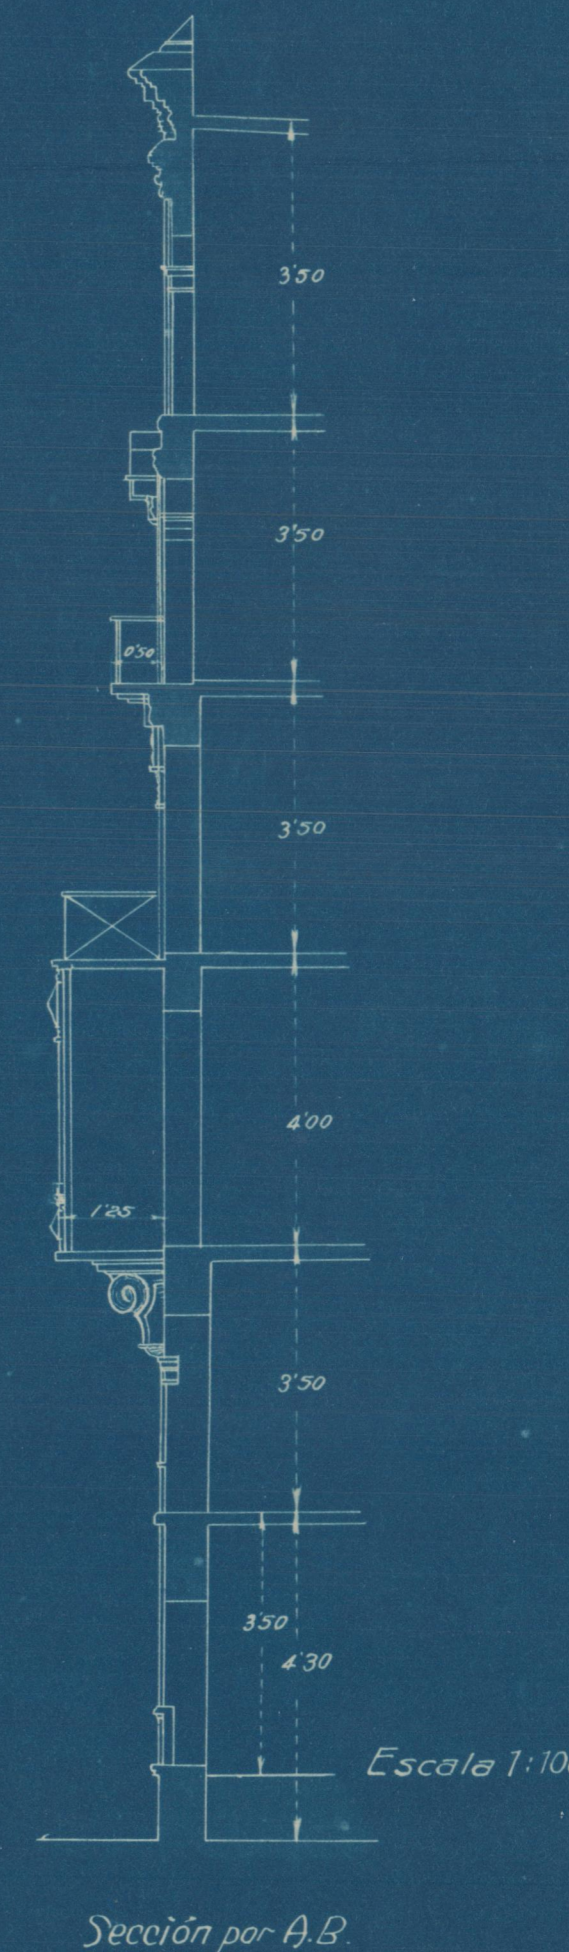



CASA HABITACION

PARA

D. SALVADOR V. CERVERA

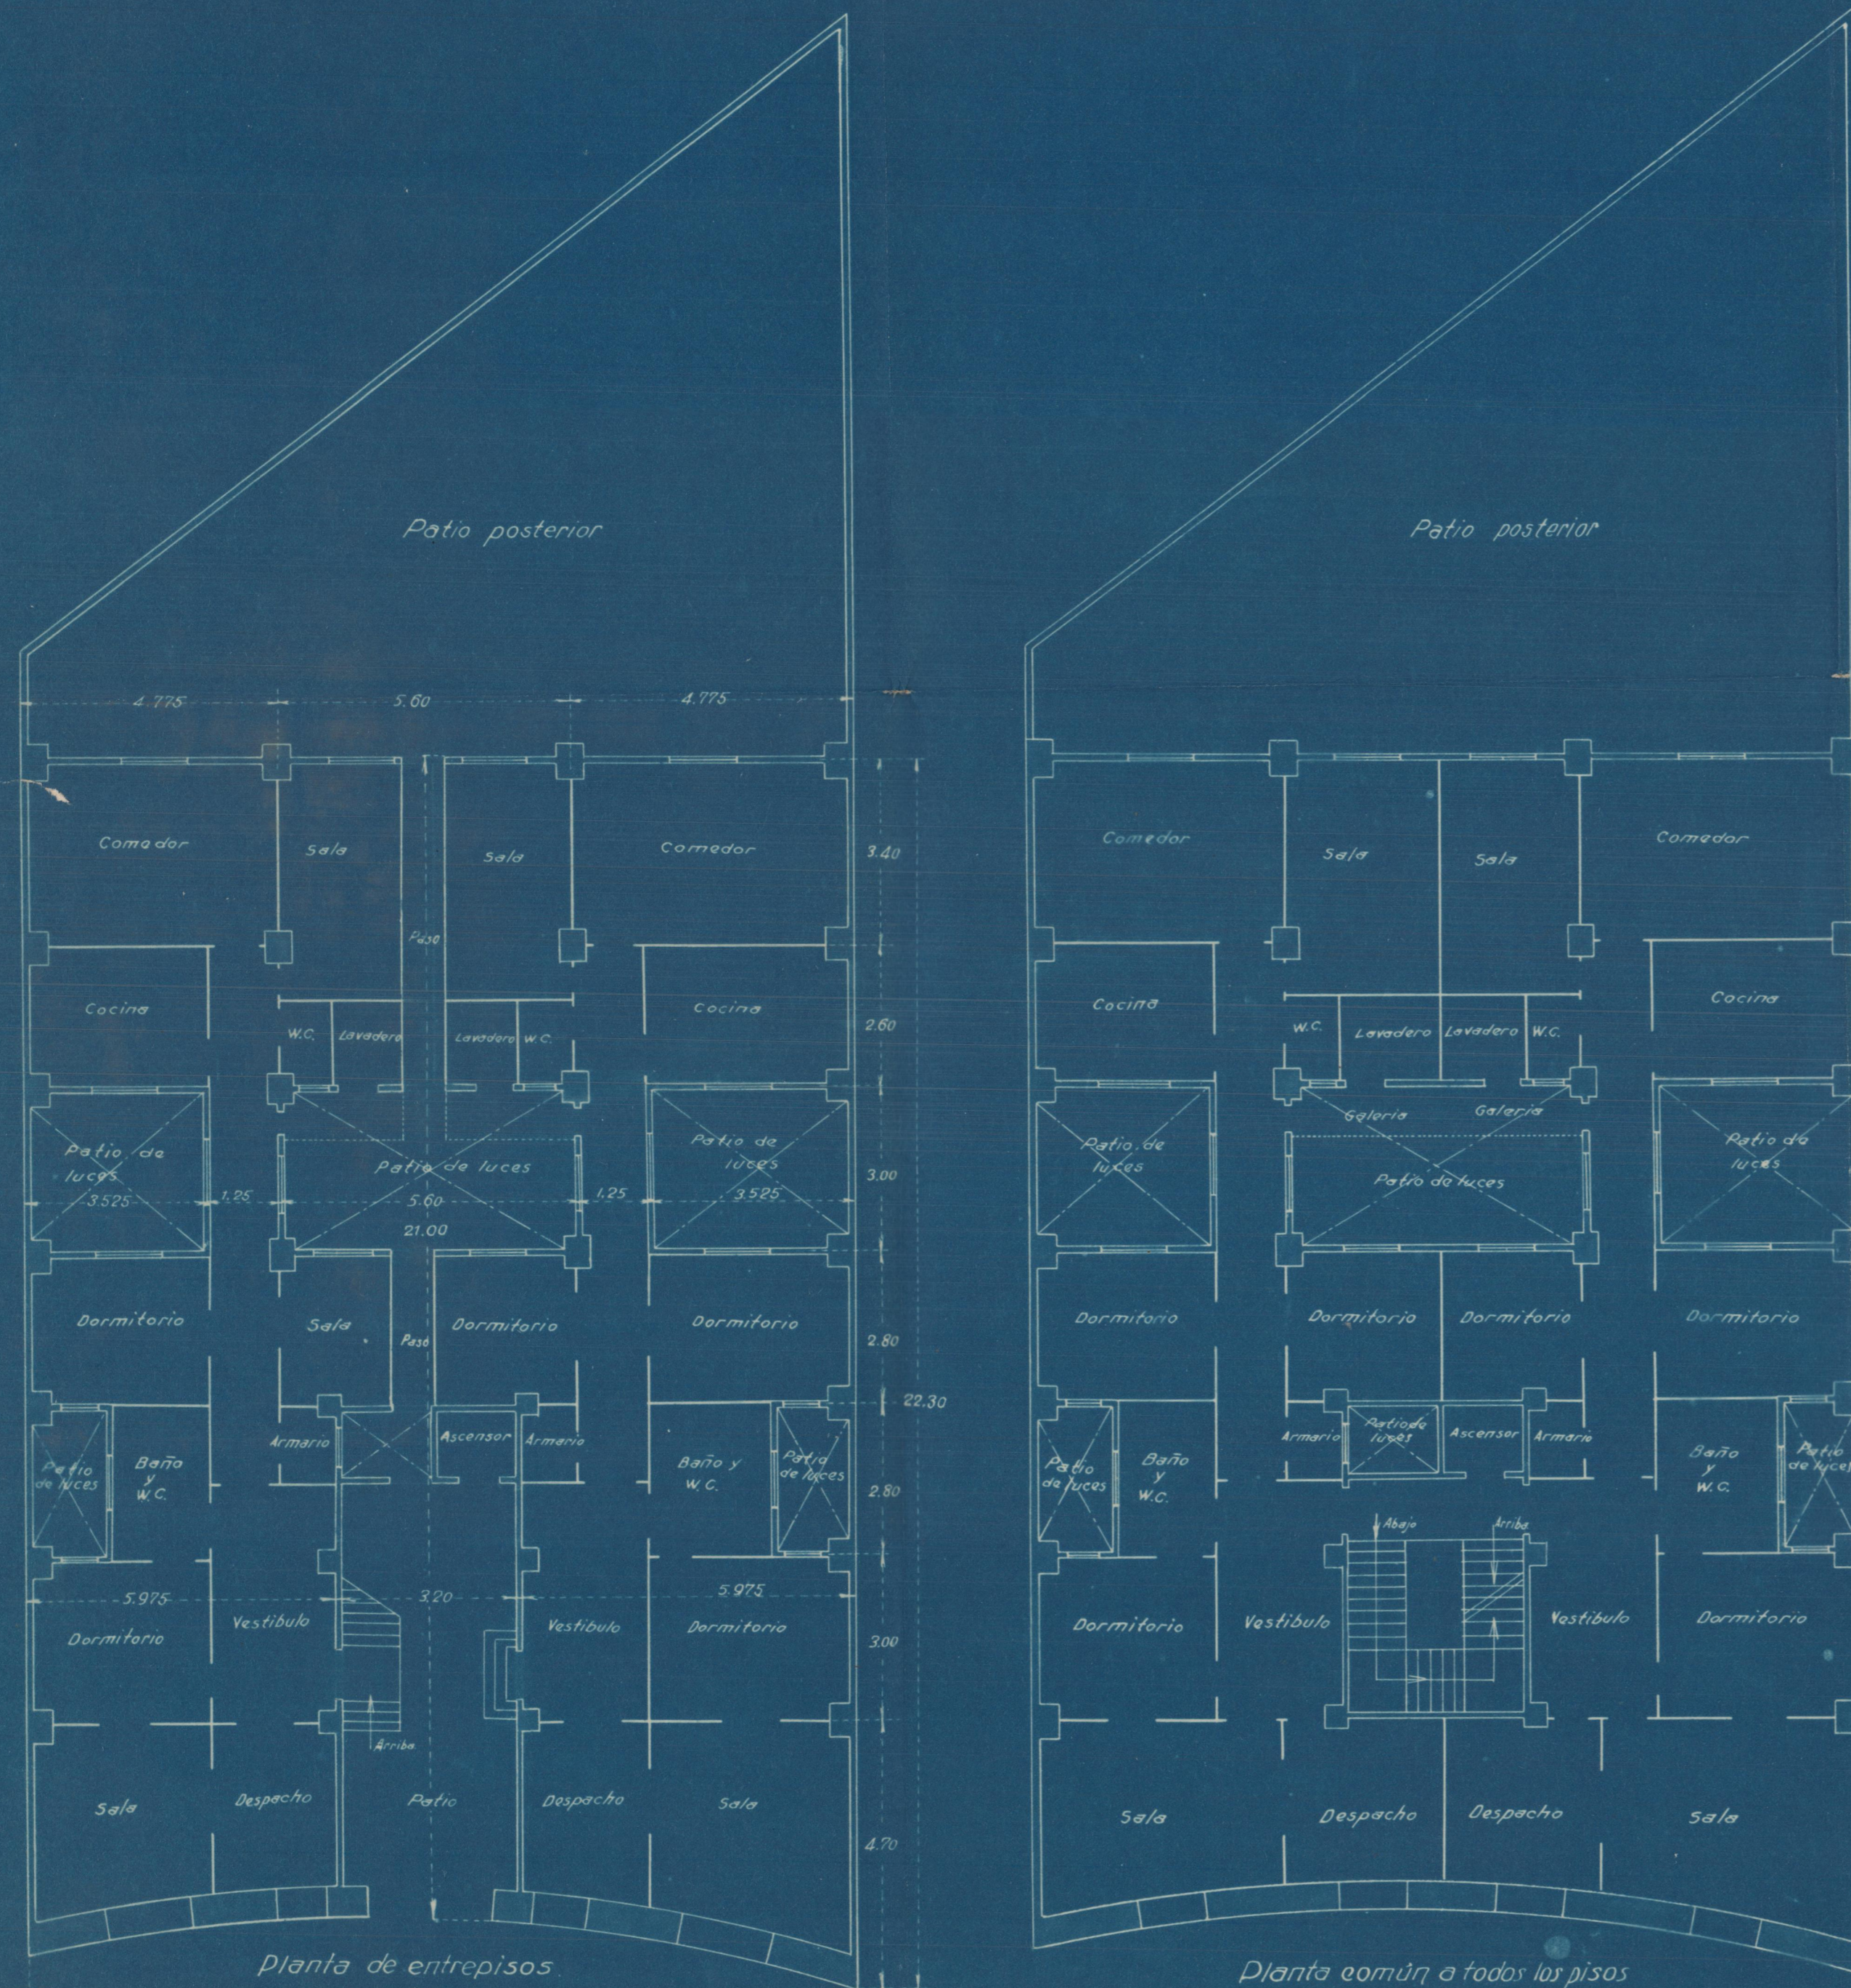

Plano de emplazamiento

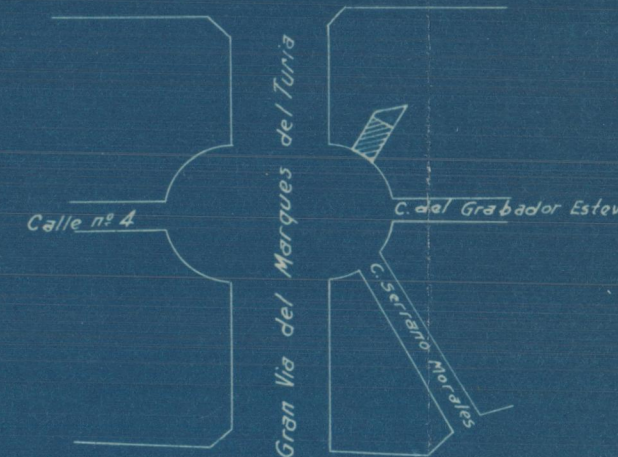

Escala 1:4000

Valencia 9 Diciembre 1926
El Arquitecto

Escala 1:100