
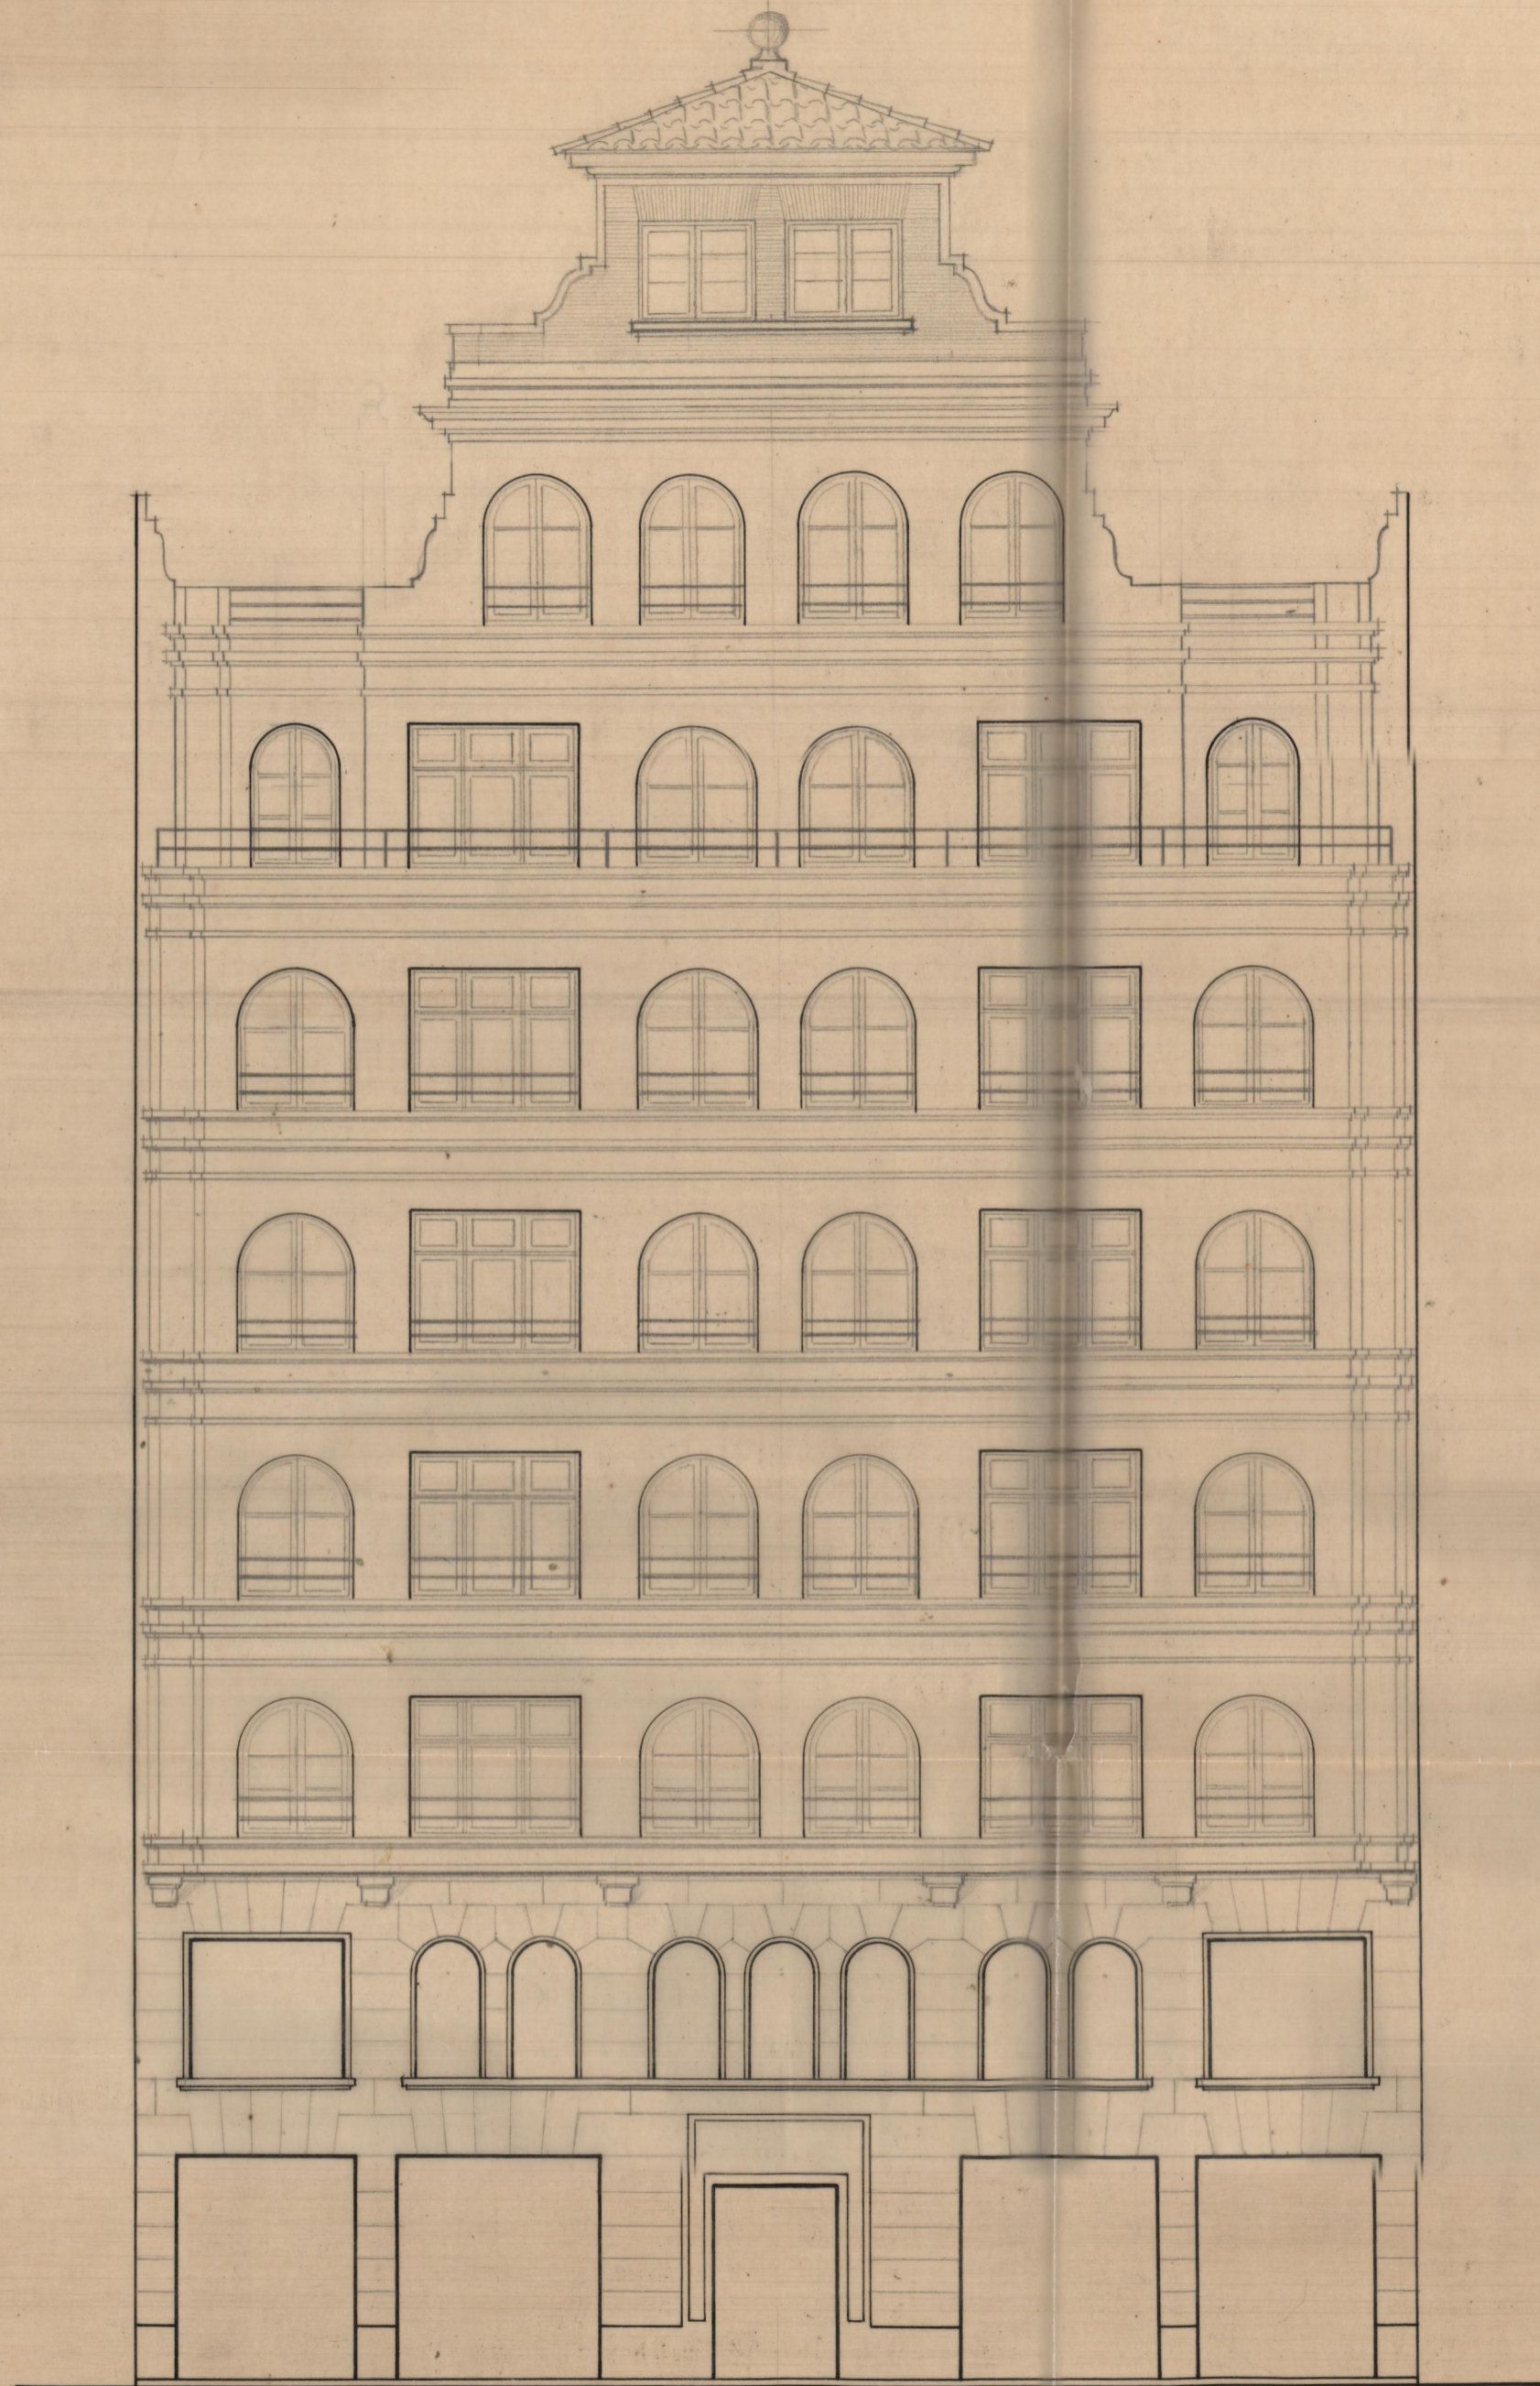



**PROYECTO de EDIFICIO**  
*destinado a viviendas*  
para:  
**D. JOSE M<sup>a</sup> MARIN RIPOLL**  
en VALENCIA. ESCALA 1:100.

*Valencia-9 de Septiembre-1945*  
EL ARQUITECTO:

**Emplazamiento.**  
ESCALA 1:2000

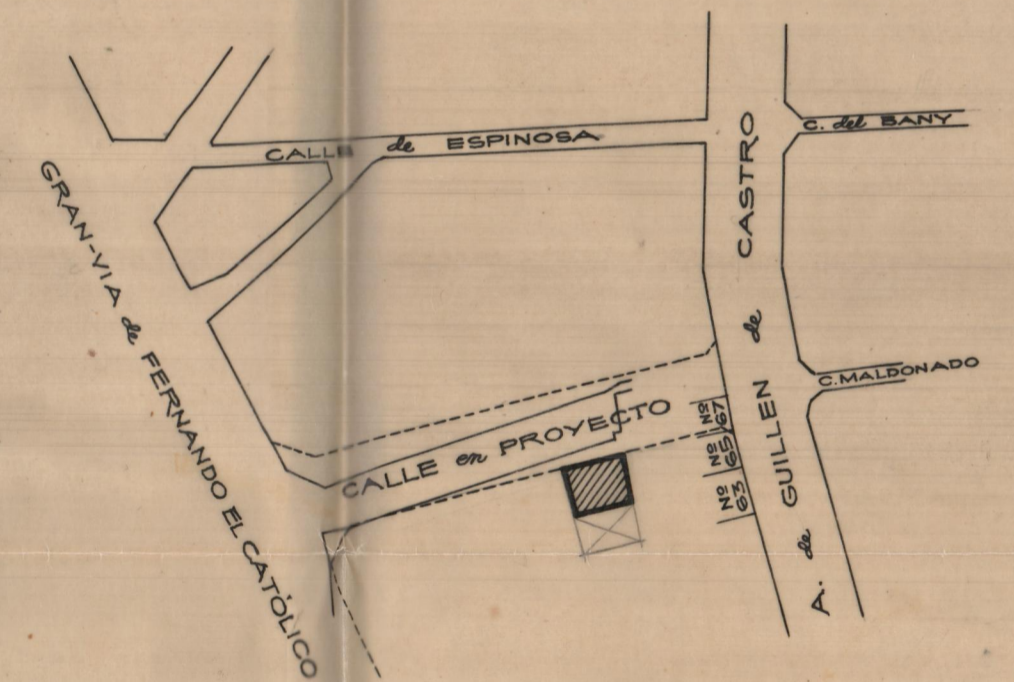

**FACHADA.**

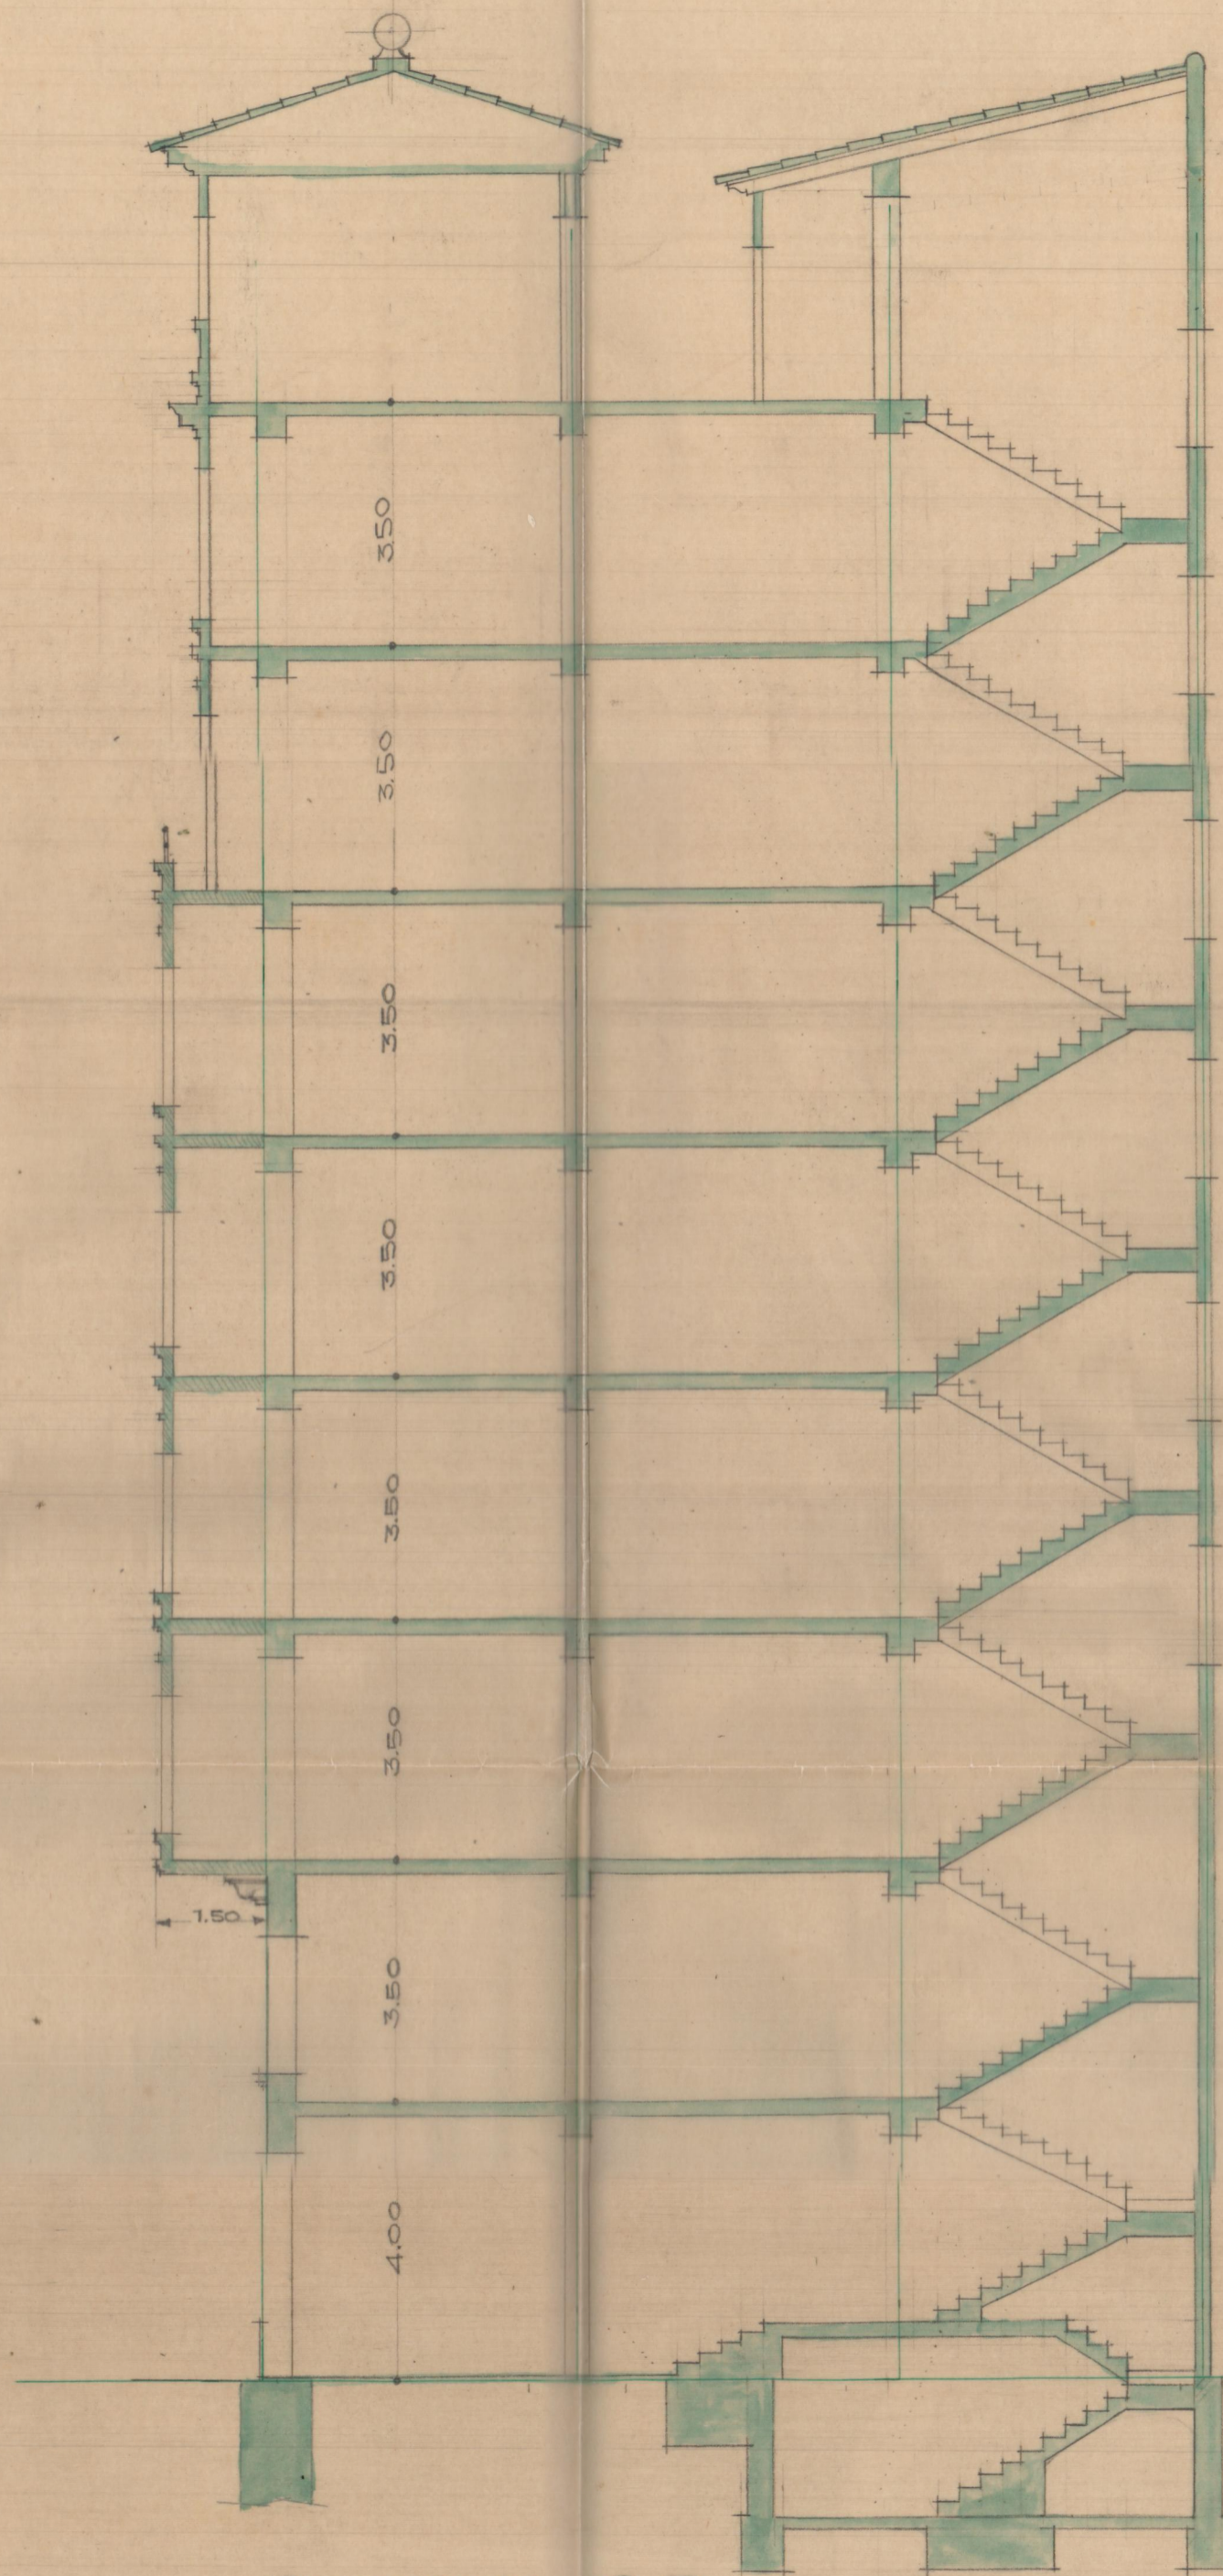

**SECCION por A.B.**