




PROYECTO de EDIFICIO en el ENSANCHE de VALENCIA

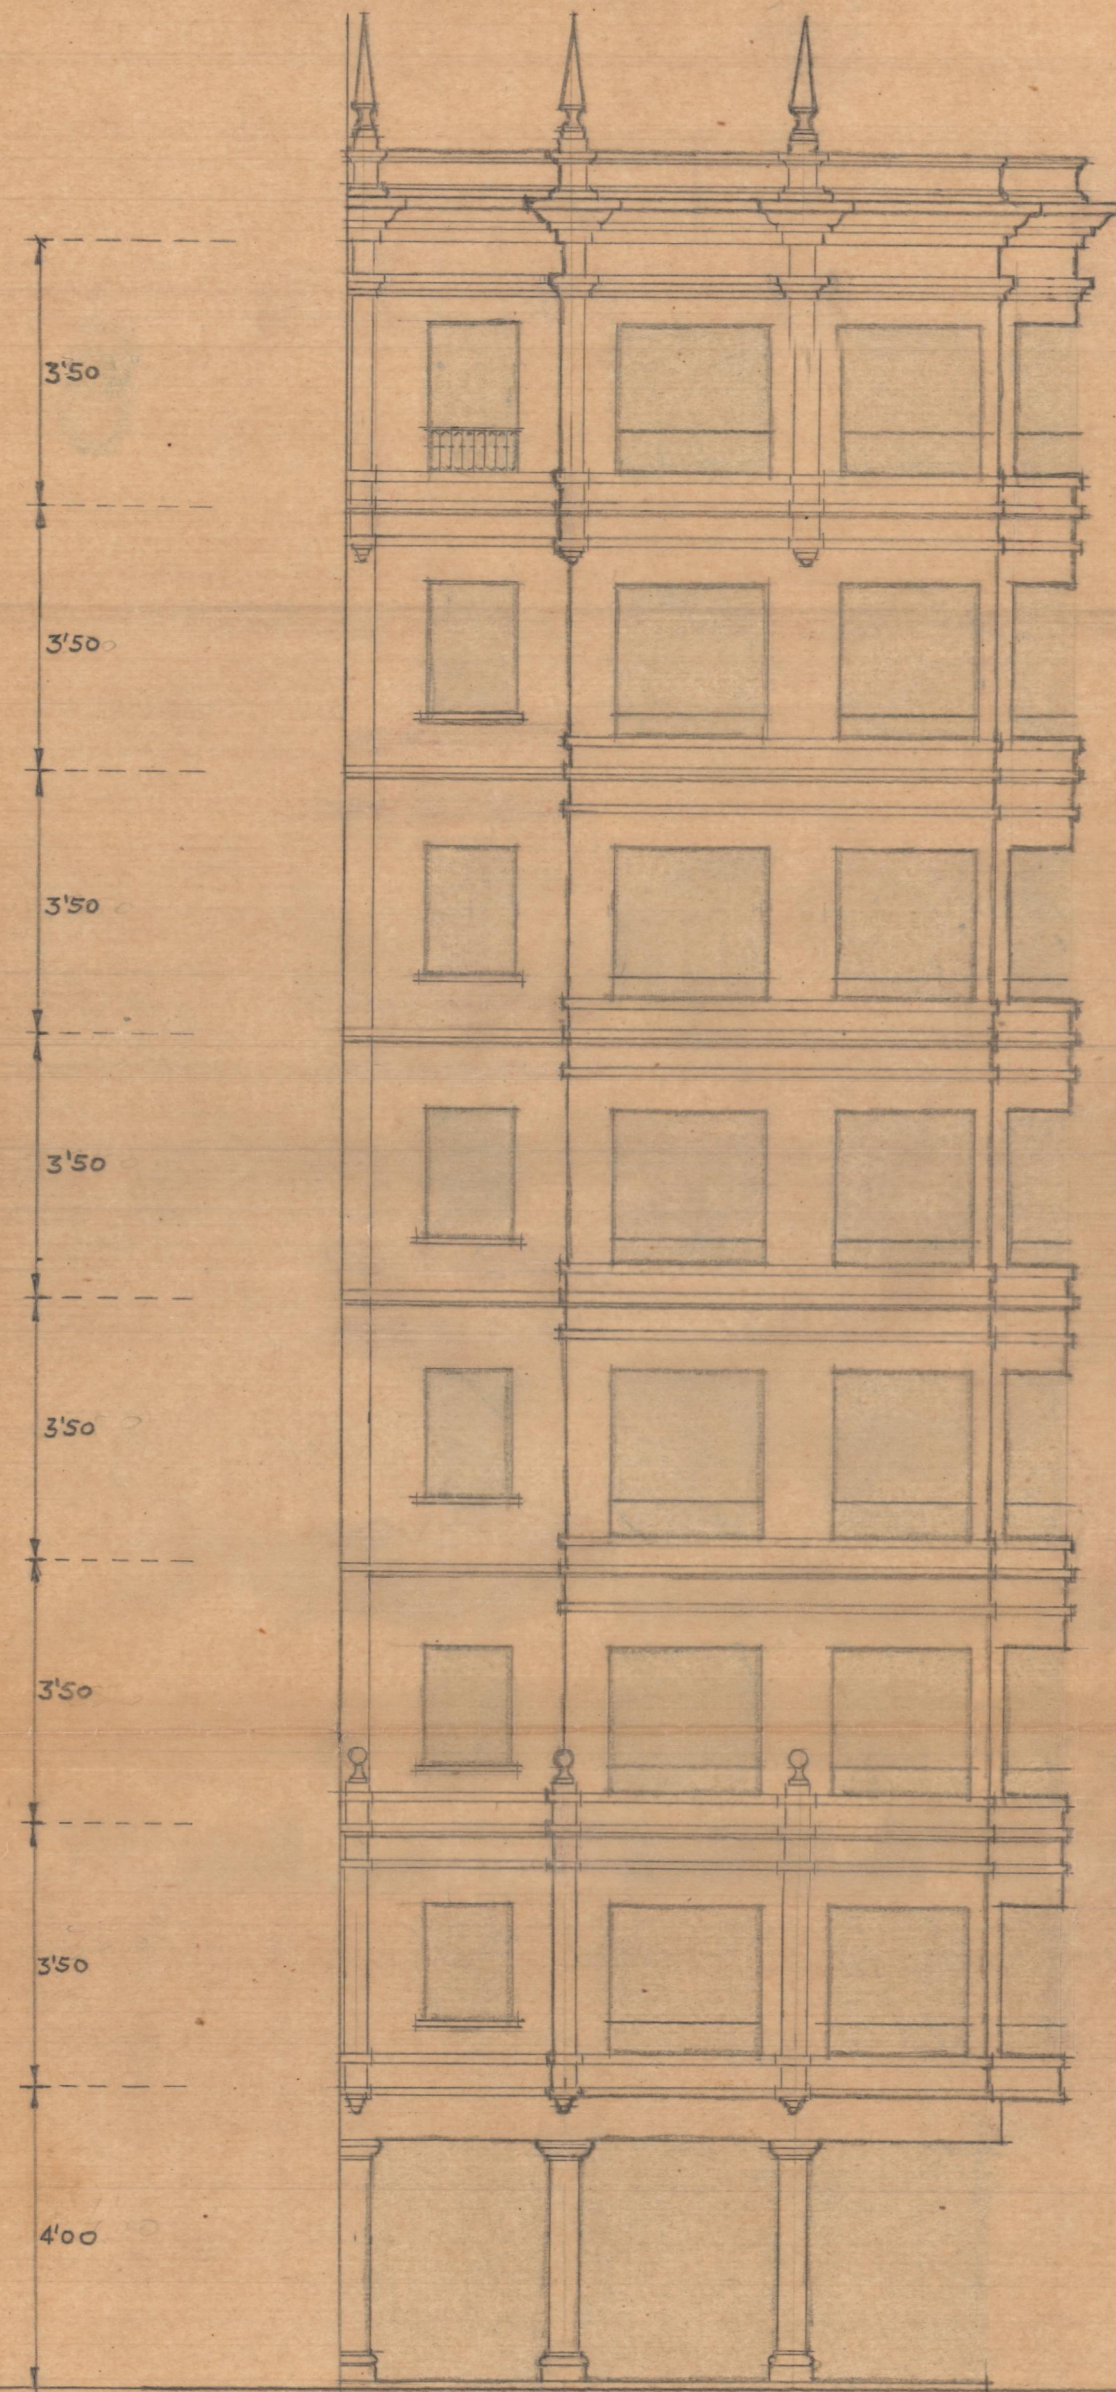


CALLE JACINTO BENAVENTE

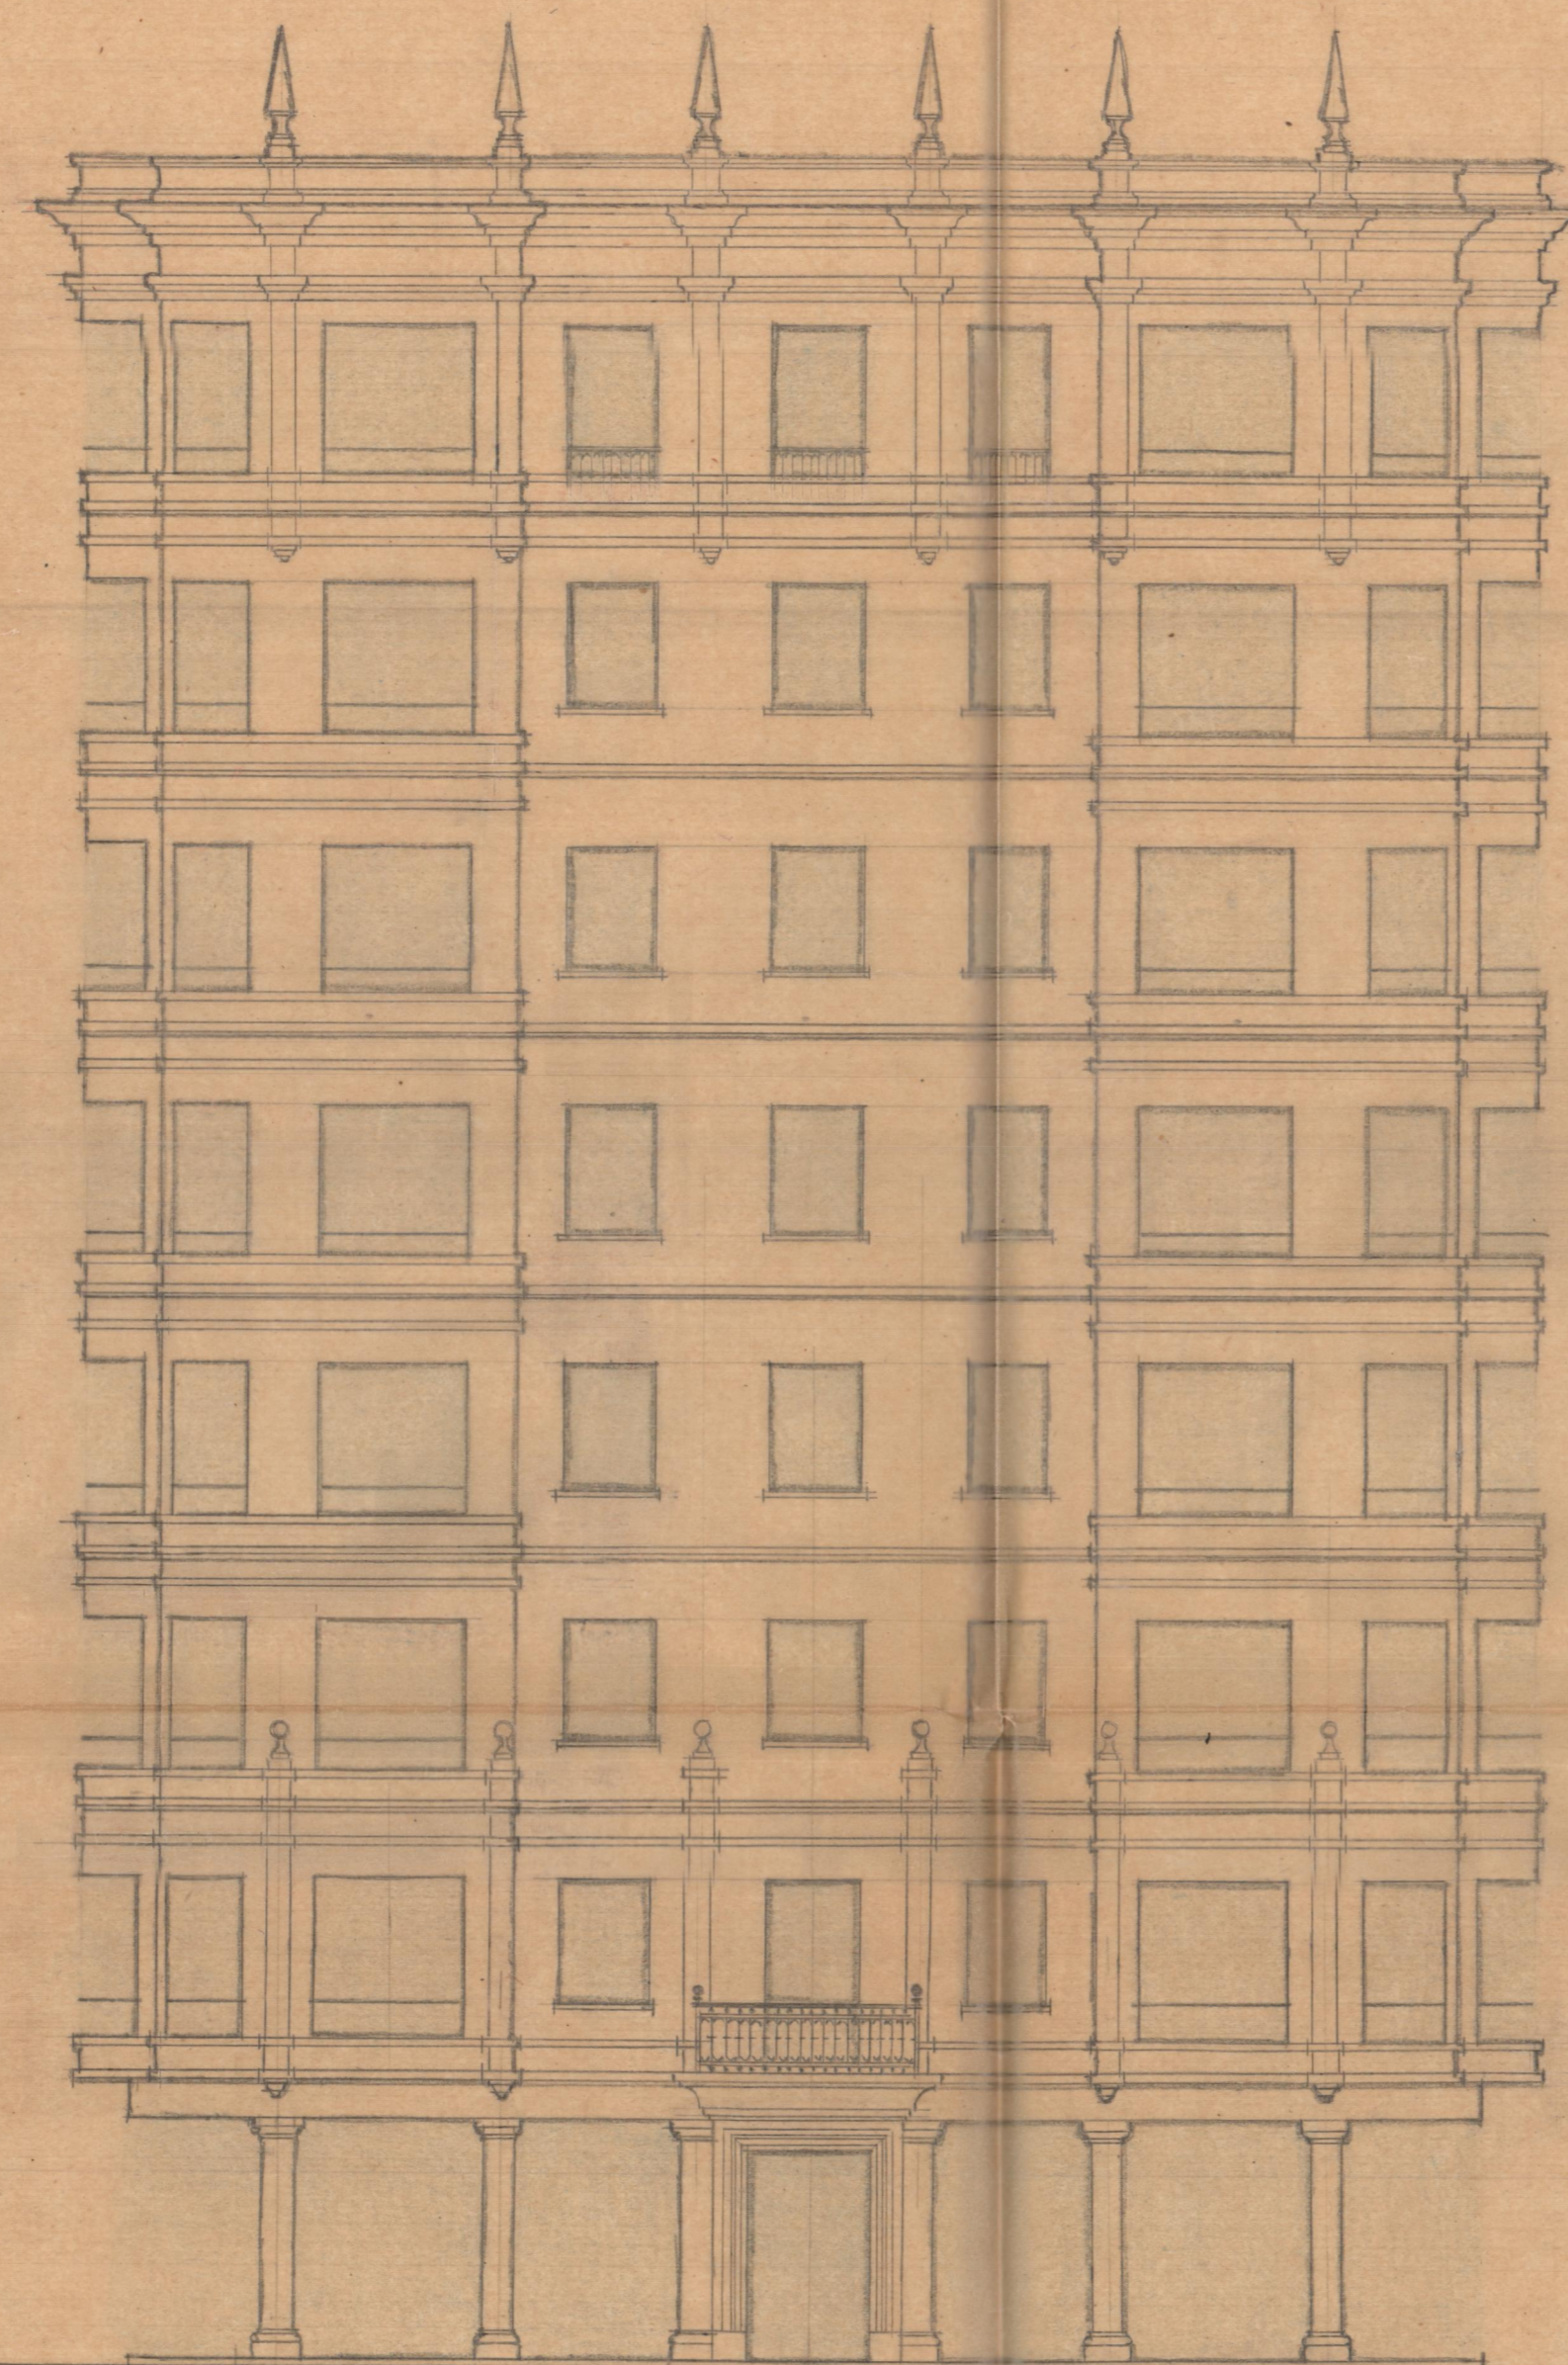

CHAFLAN

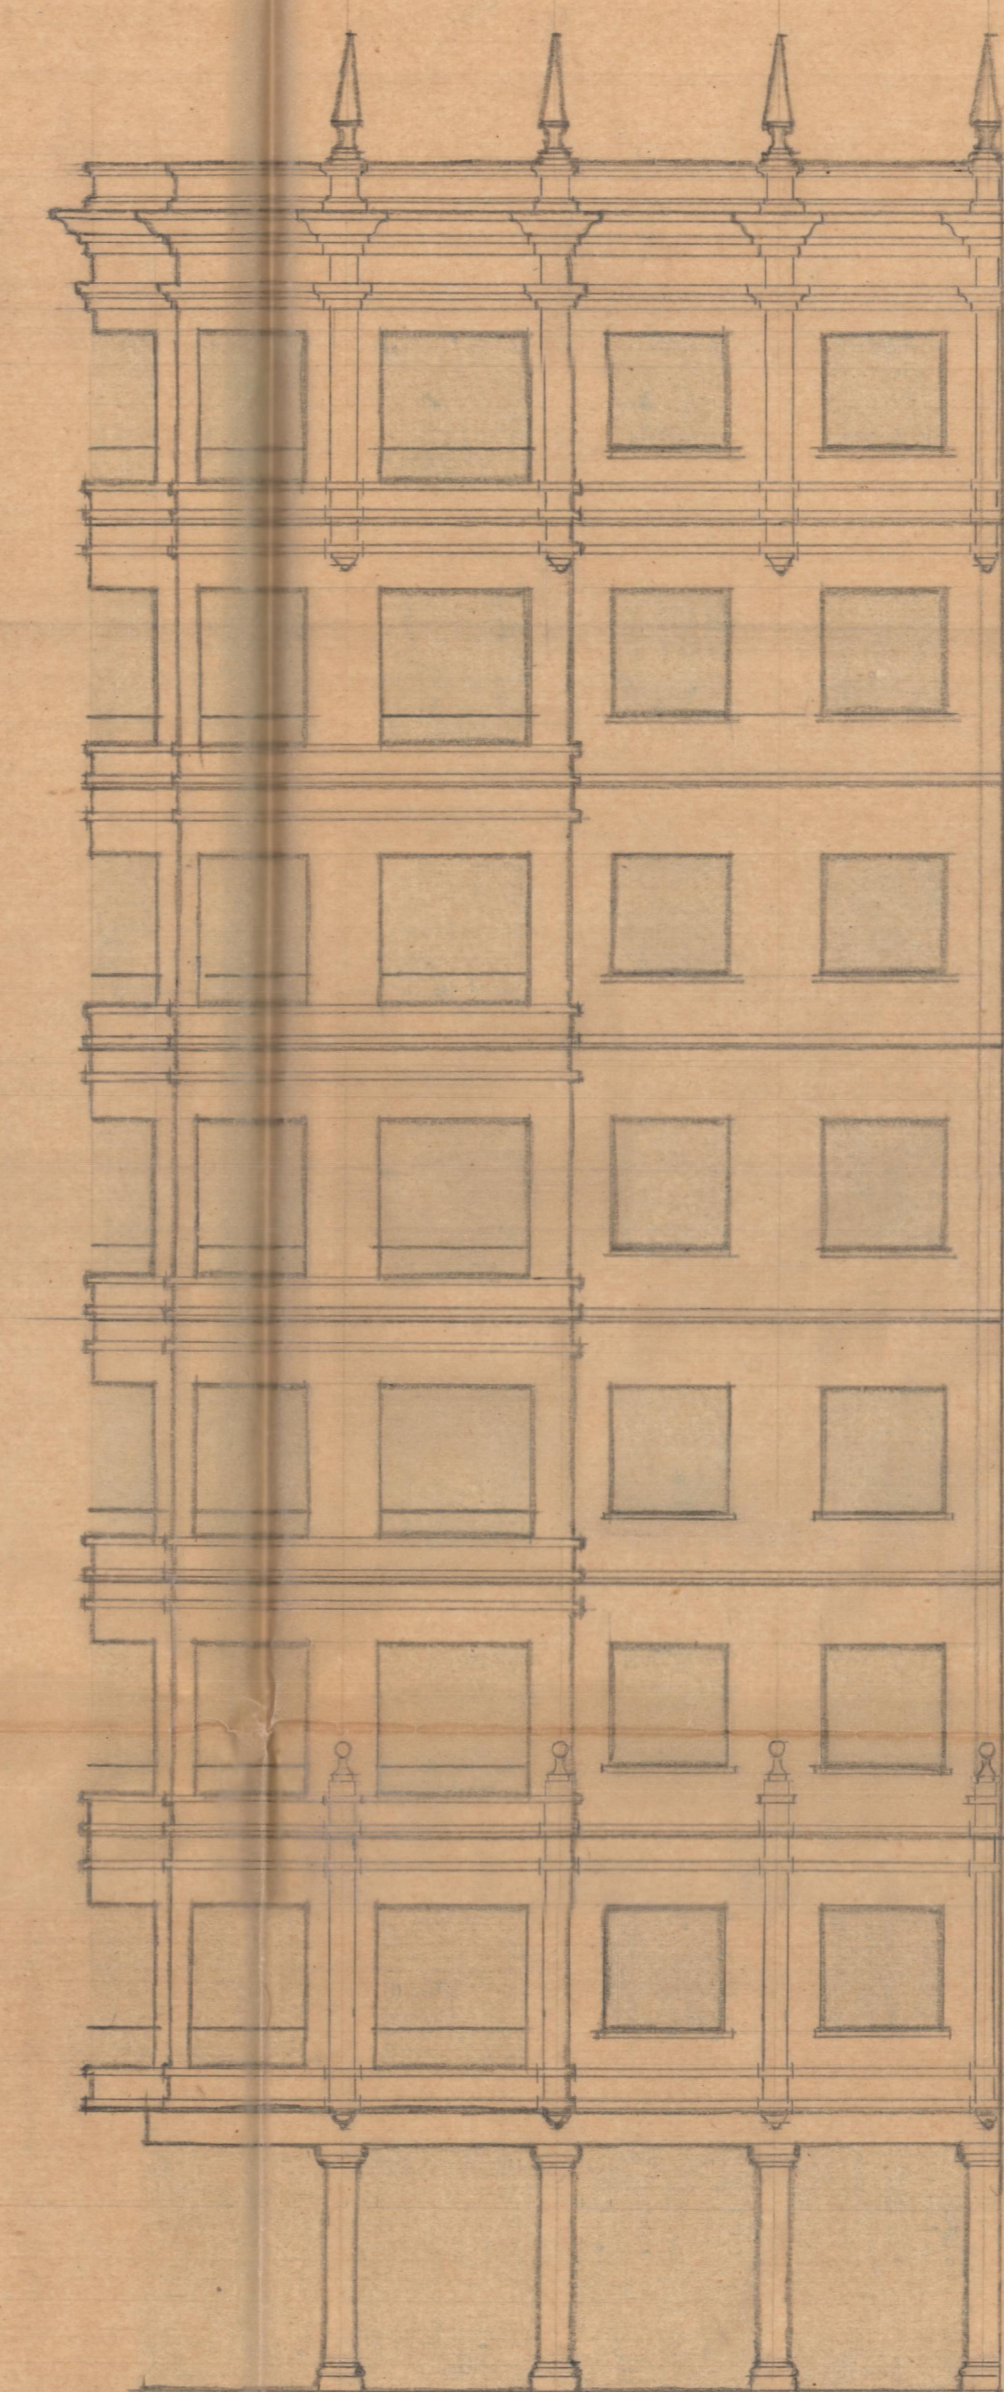

CONDE DE ALTEA

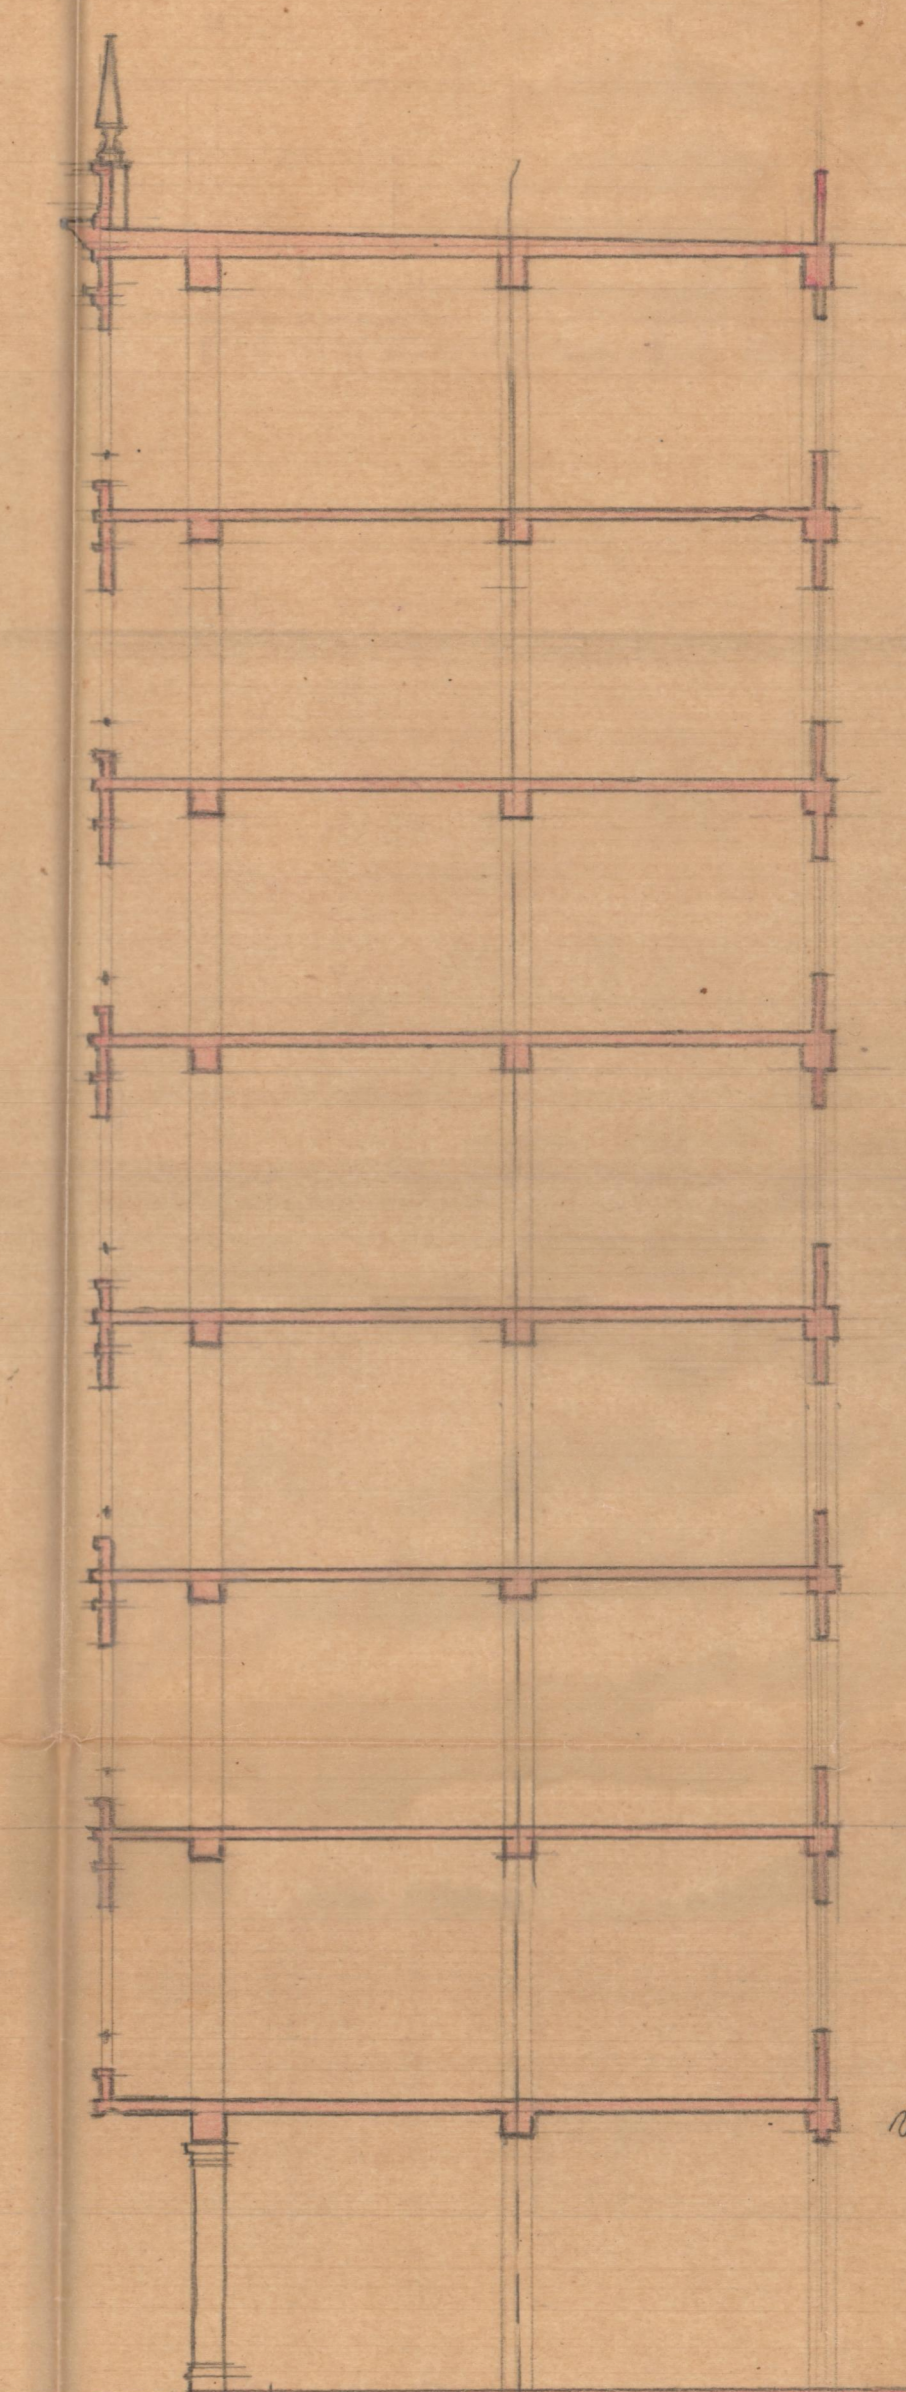

SECCIÓN A.B.

Valencia Noviembre 1947
EL ARQUITECTO