


Cruja	Marca	Perfil	Long	Observaciones
F	1	IPM 12	3600	
"	2	" 10	12 4350	
"	3	" 2	14 3650	
"	4	" 8	10 700	
"	5	" 1	14 4900	
"	6	" 1	14 5150	
"	7	" 2	14 4300	
"	8	" 1	14 3700	
"	9	" 10	14 4950	
"	10	" 1	14 4300	
"	11	" 1	14 4450	
"	12	" 1	14 5450	
"	13	" 1	14 5350	
"	14	" 1	14 4100	
B	1	3	10 2900	
C	1	6	14 4900	
"	2	" 1	12 3800	
"	3	" 1	12 3000	
"	4	" 1	12 1600	
D	1	1	14 3150	
"	2	" 1	14 4200	
"	3	" 1	14 1700	
E	1	1	12 1600	
"	2	" 1	12 2550	
"	3	" 1	12 3000	
"	4	" 5	12 3150	
F	1	3	14 3150	
G	1	2	14 3150	
"	2	" 2	14 4200	
"	3	" 2	12 3150	
H	1	4	12 3150	
I	1	2	10 2750	
J	1	6	14 3650	
"	2	" 2	14 4700	
"	3	" 1	12 1600	

Relacion de viguetas de piso trabajadas

Cruja	Marca	Perfil	Long	Observaciones
F	2	IPM 14	3150	
J	4	" 14	2900	

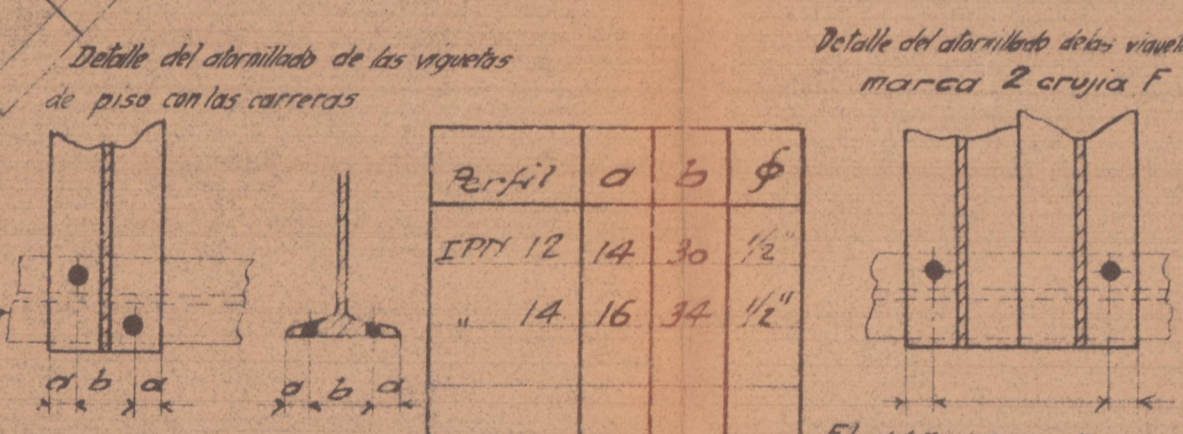

NOTA

● indica que las viguetas de piso van alornilladas segun se indica en croquis, sobre todas las carreras en que apoyan

El detalle de las viguetas marca 2 cruja F, segun las analogas a marca 2 cruja F.

C.S.M. CLIENTE D^o Portaceli - Valencia
 OBJETO Entramado metalico para edificio en la Gran Vía Marques del Turia
 DESIGNACION Viguetas de piso en planta 1^a

SAGUNTO
 oficina TALLERES

DIBUJADO *CA. Villaverde* ESCALA 1:50
 REVISADO FECHA 2-10-1929
 VISTO BUENO ARCHIVADO EN PARRAFO
 CONFORME EL CLIENTE CARPETA CAJON

MODIFICACIONES

10978