




Proyecto de Edificio vivienda

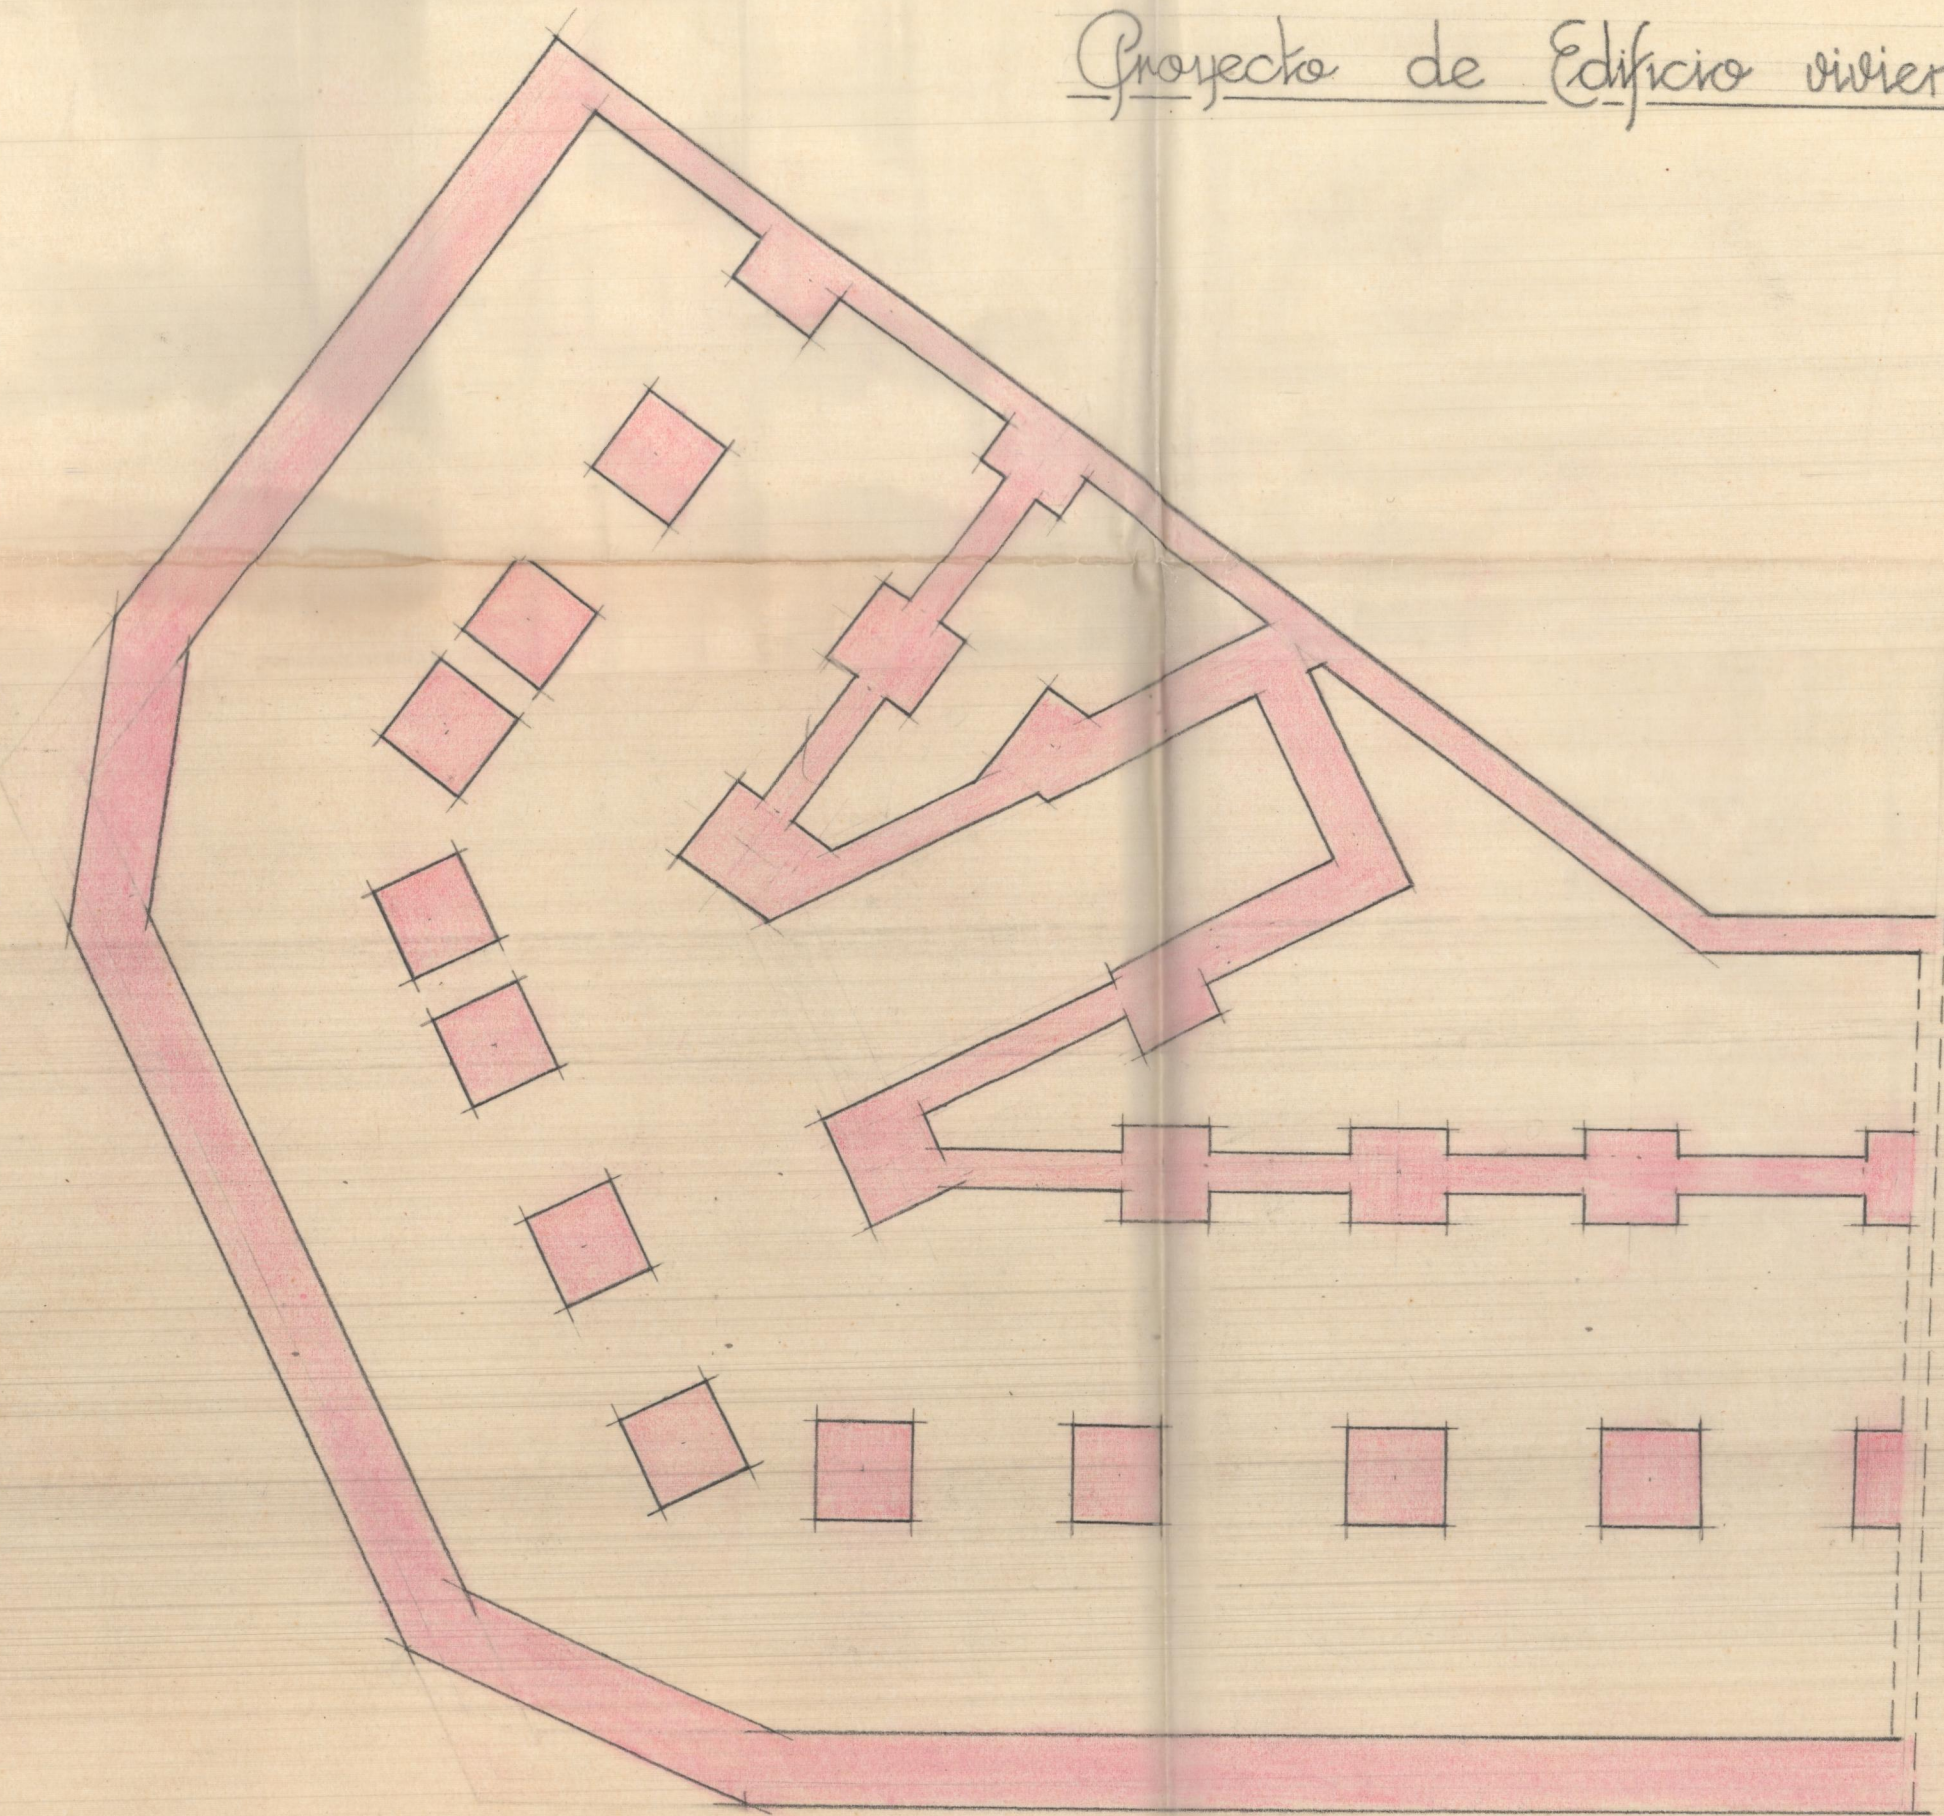


Planta de cimientos

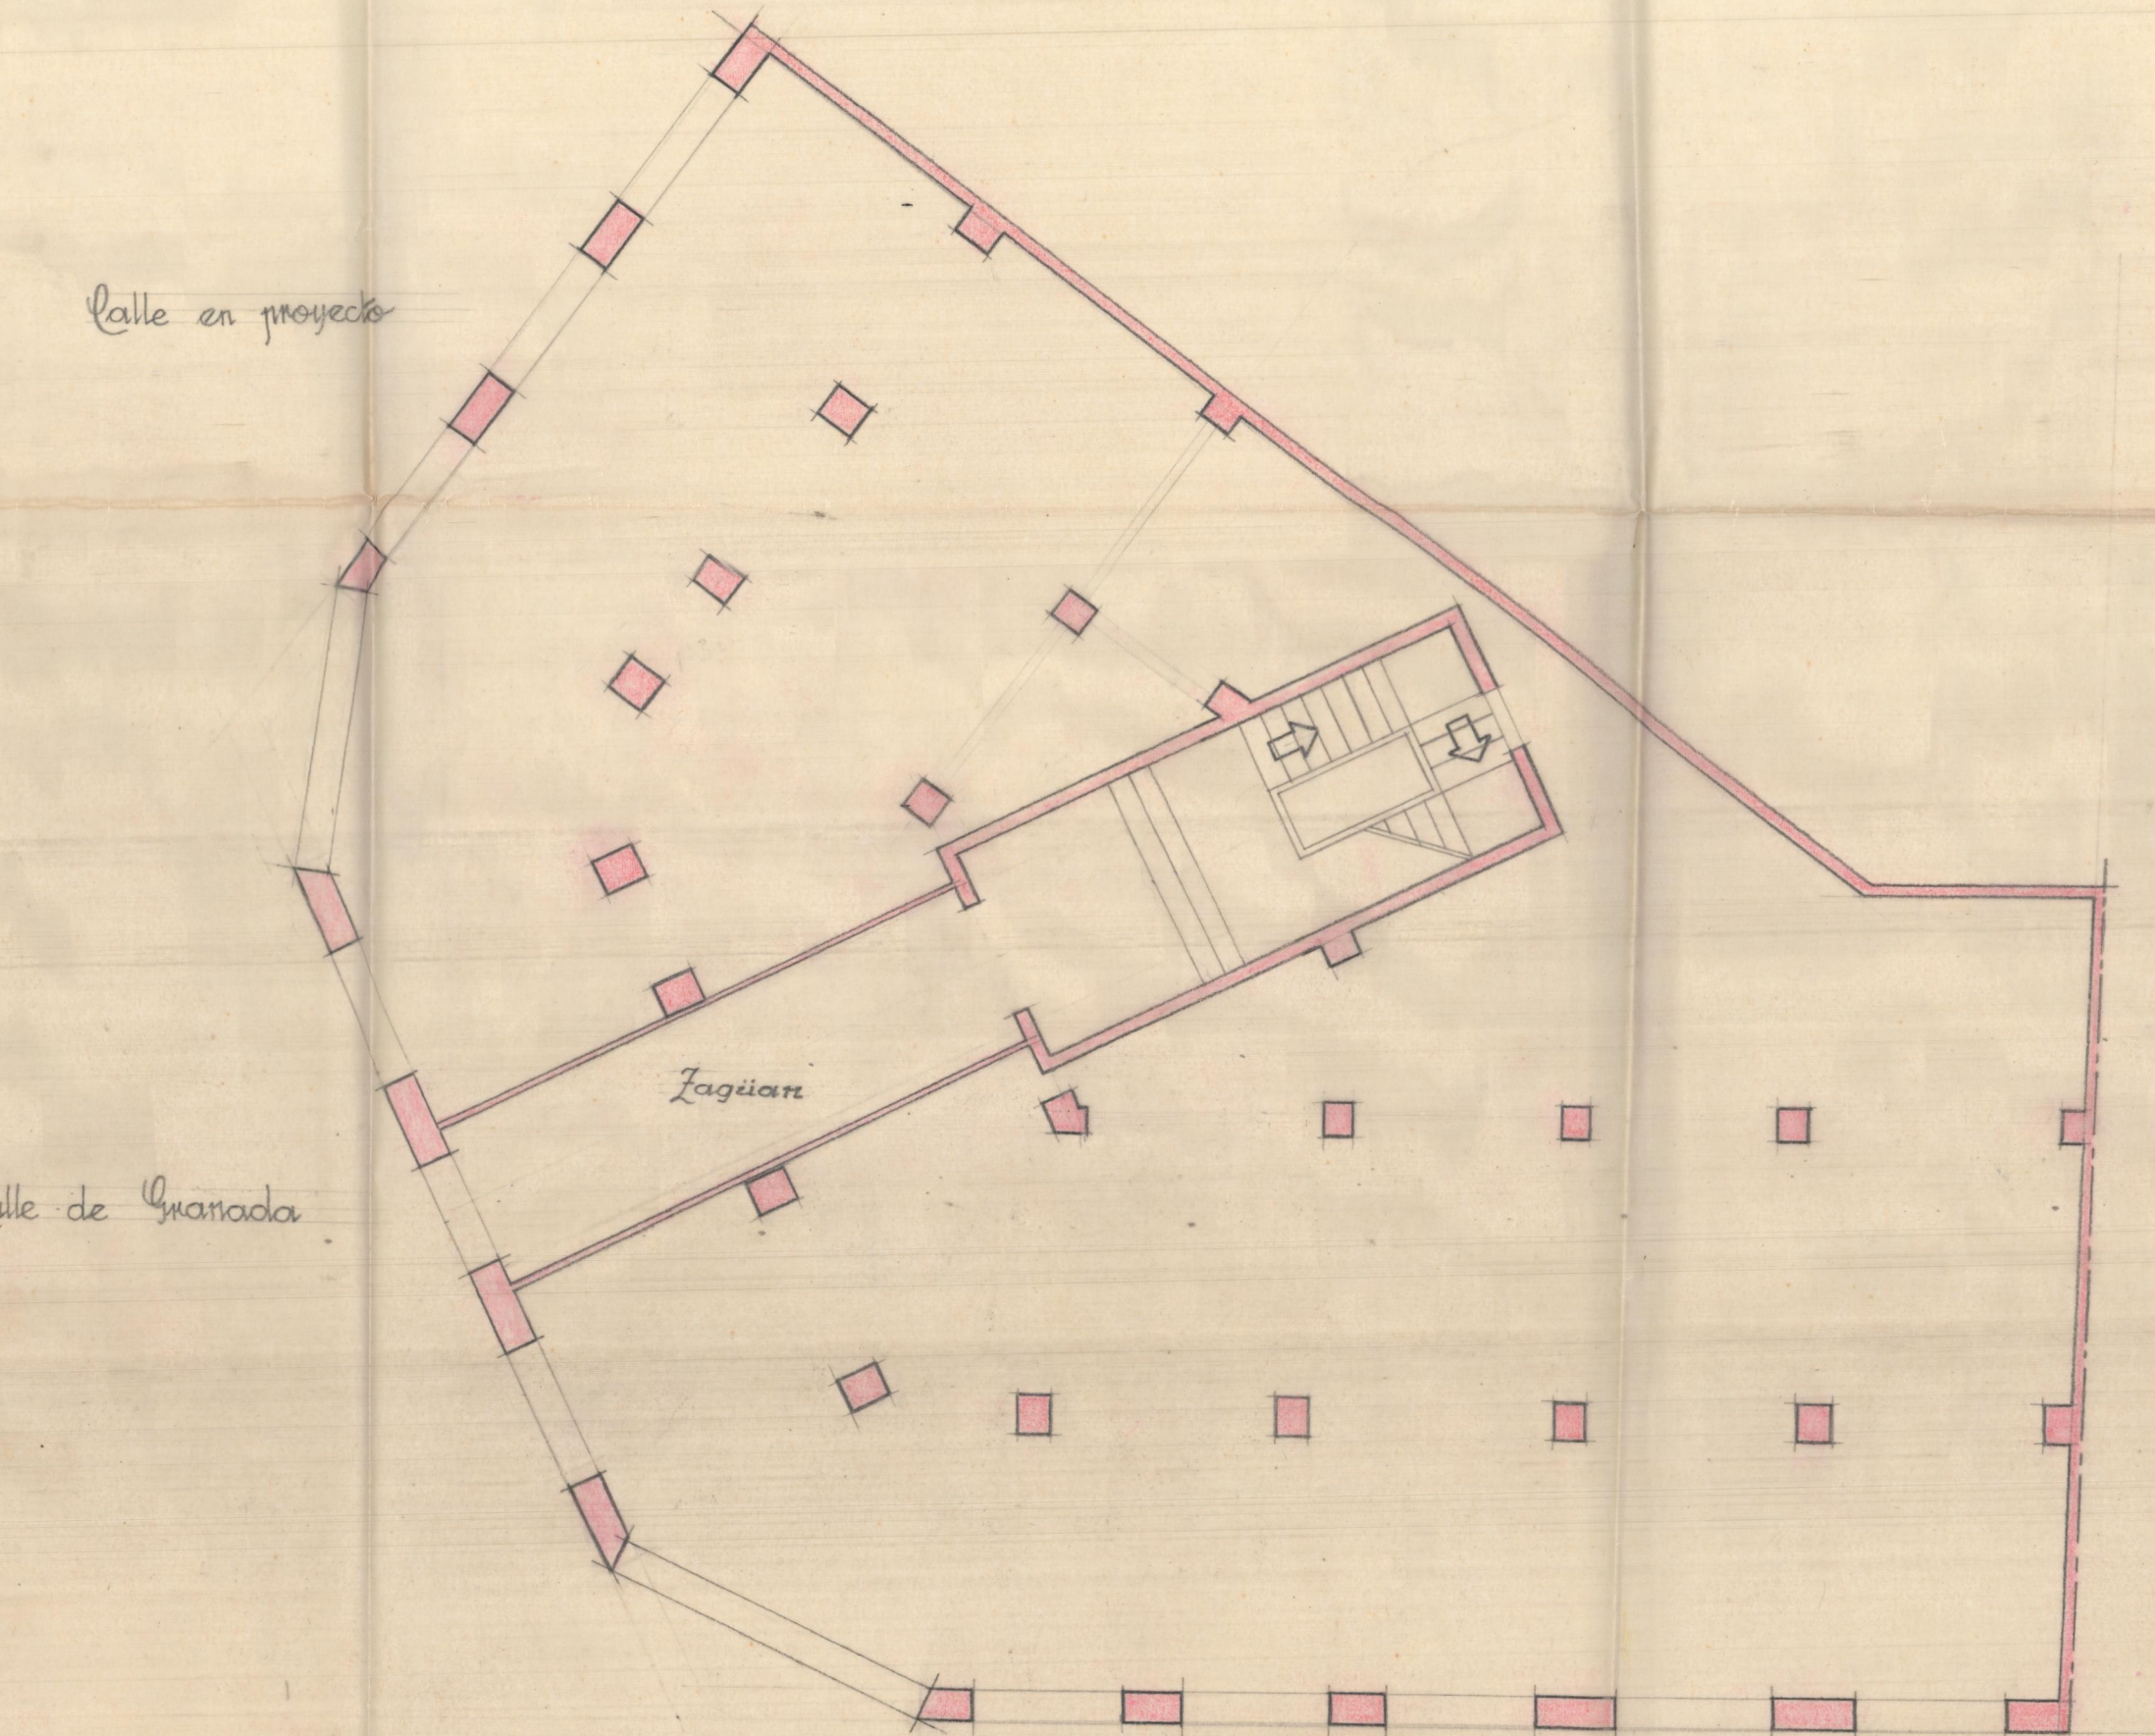

Lamina de Monte-Olivete
Planta baja

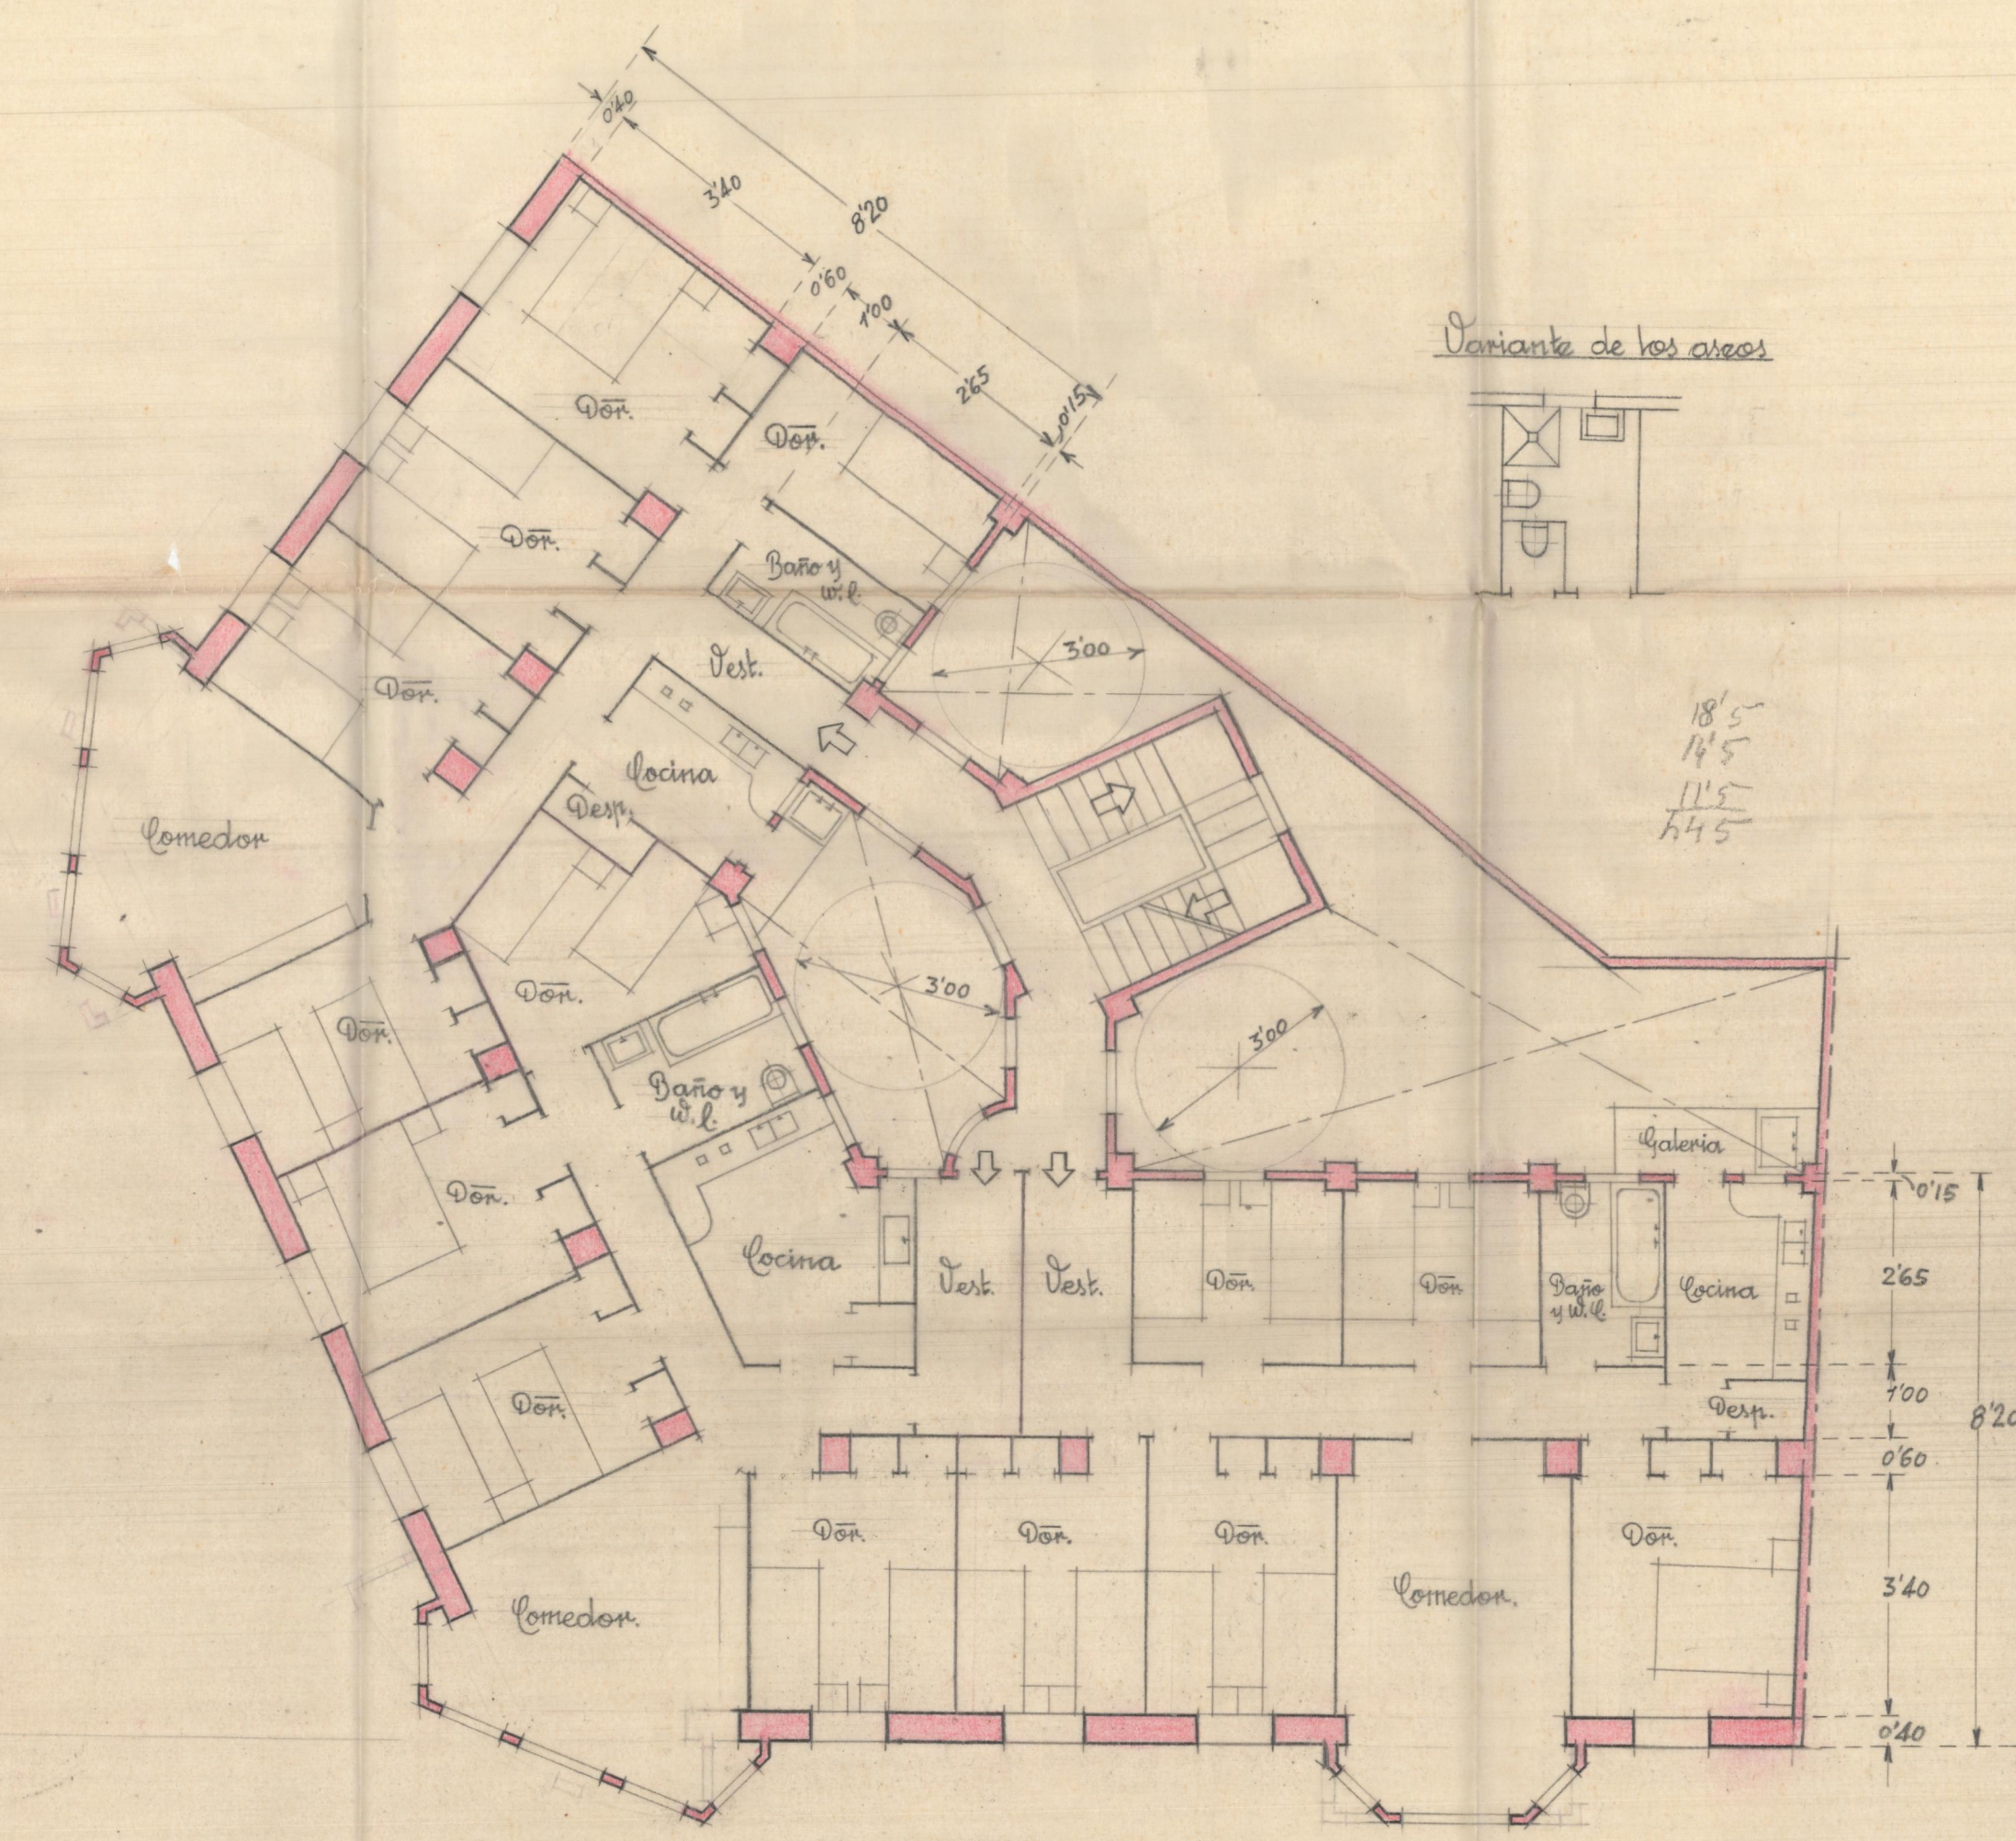

Planta de pisos

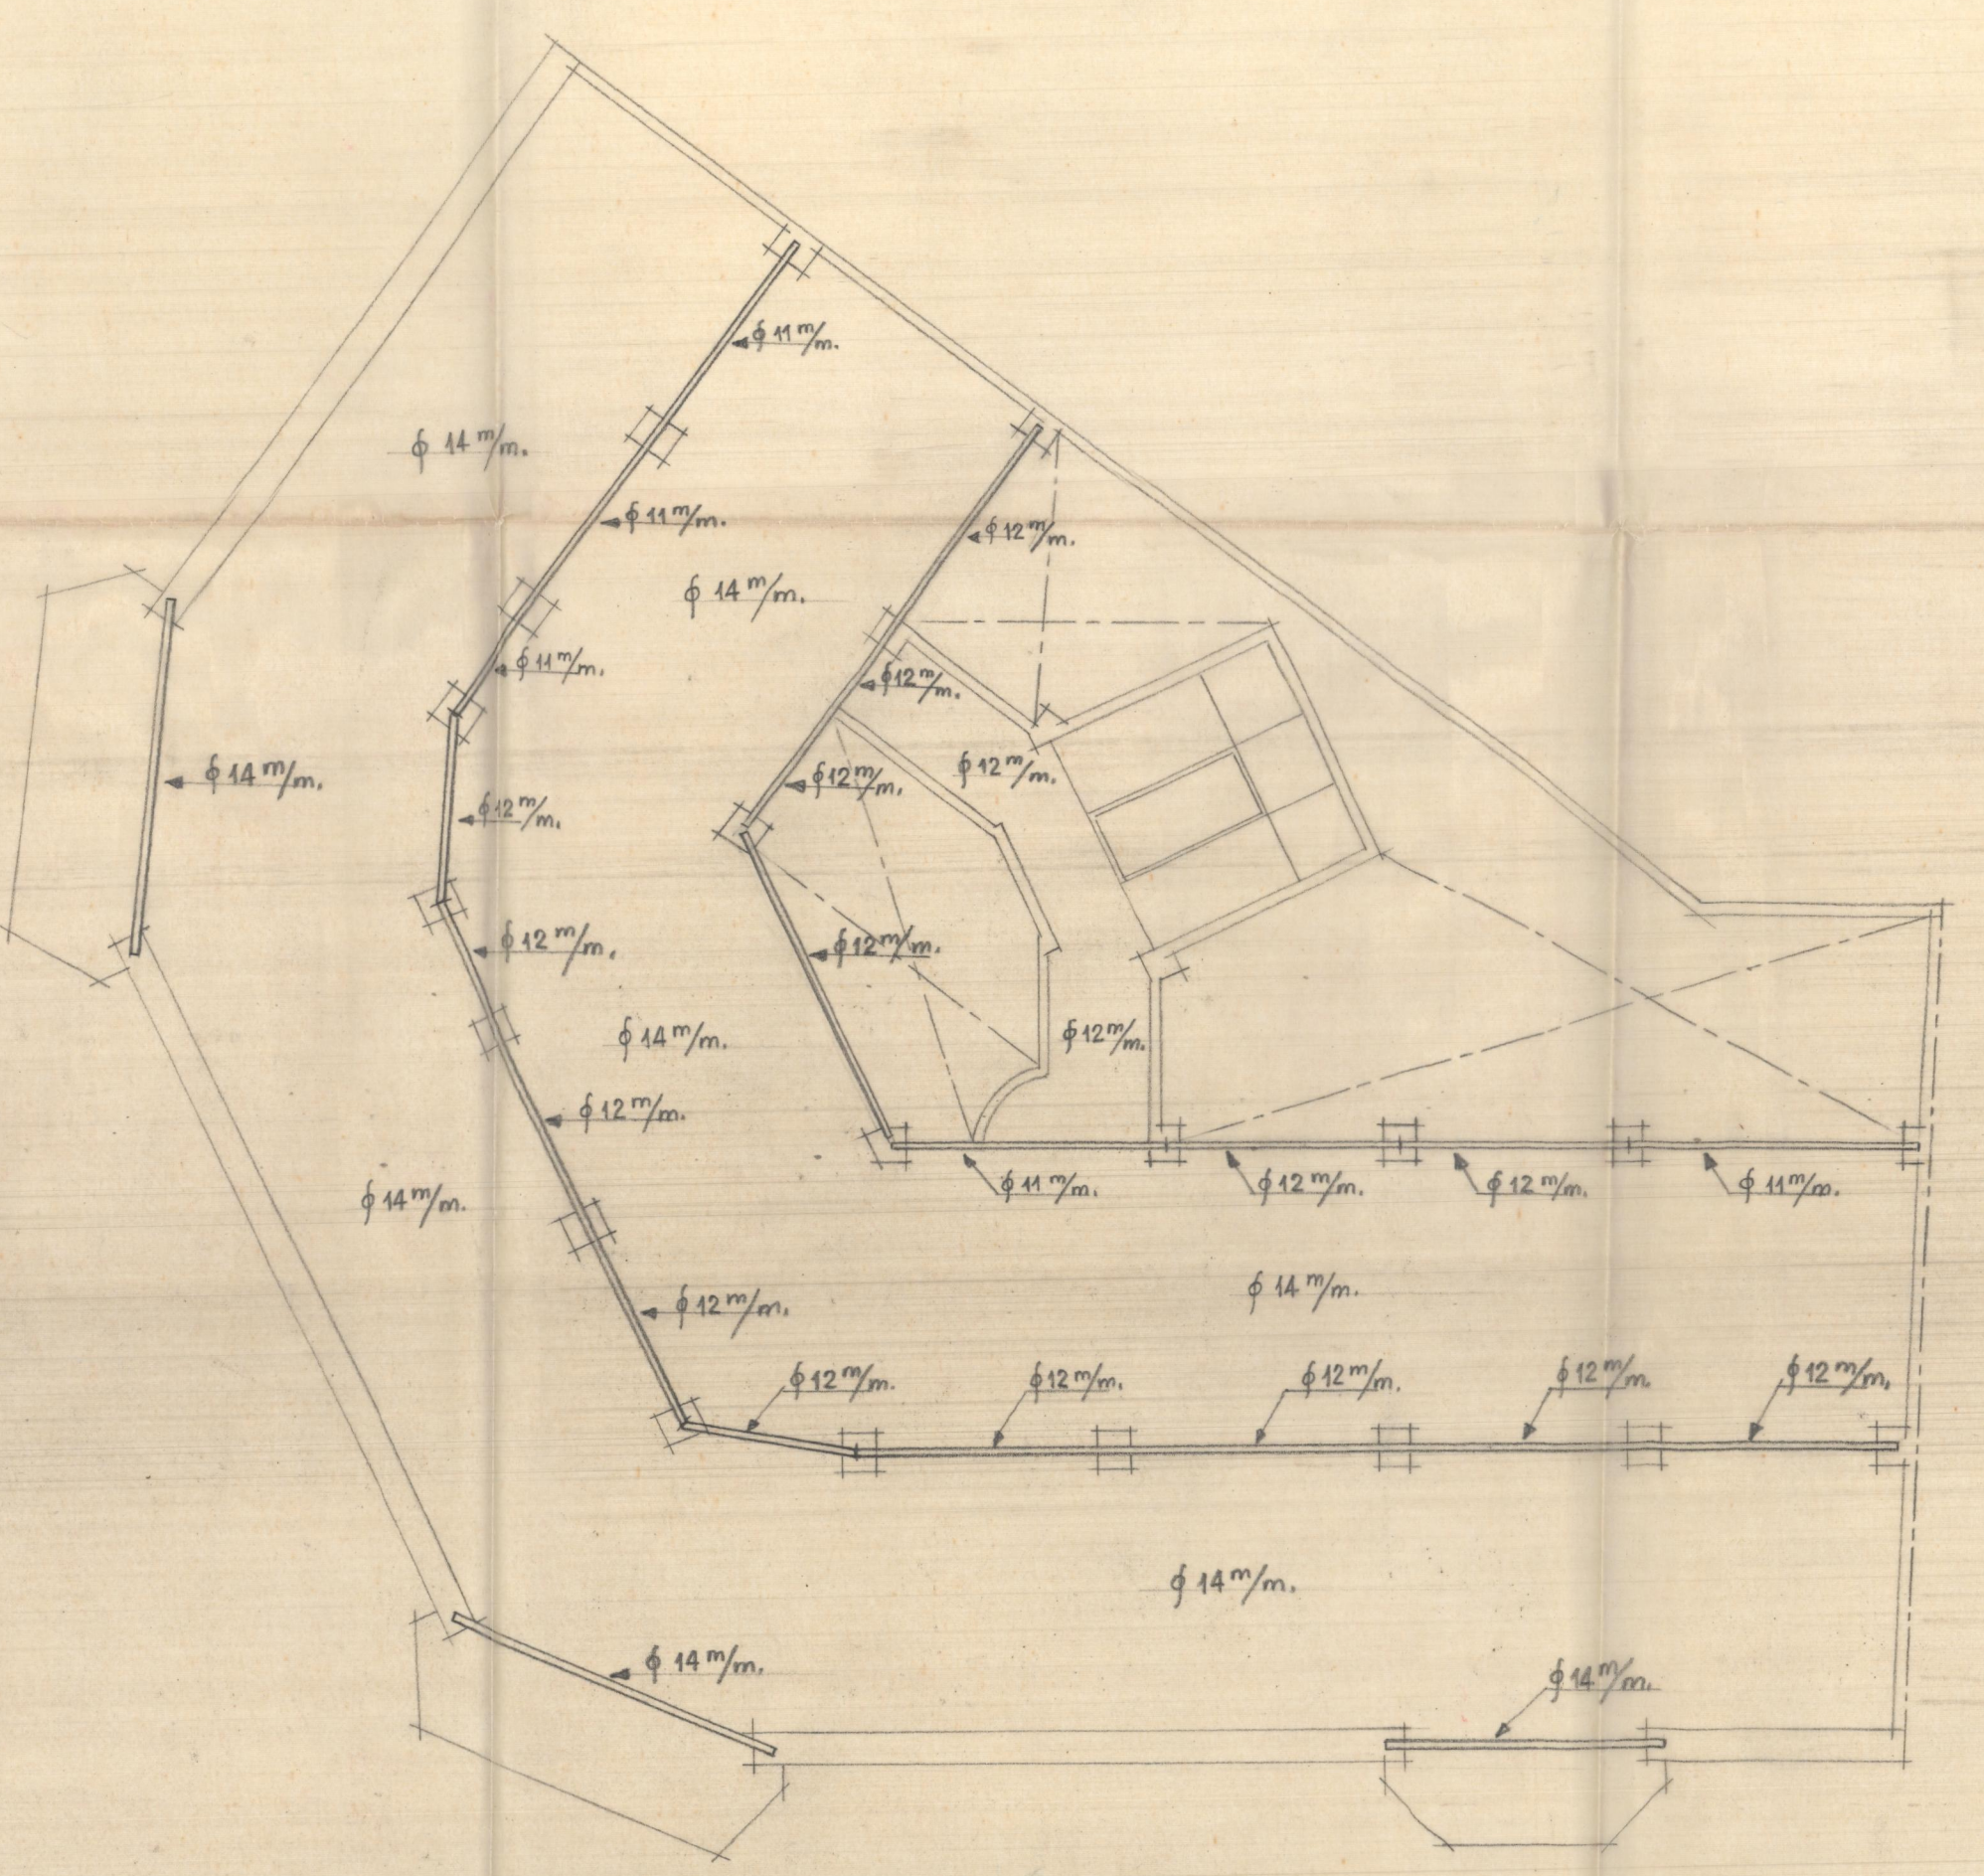

Planta de entramados

Escala, 1:100.
Valencia Marzo 1945.
El Arquitecto.