



ESTADO ACTUAL.

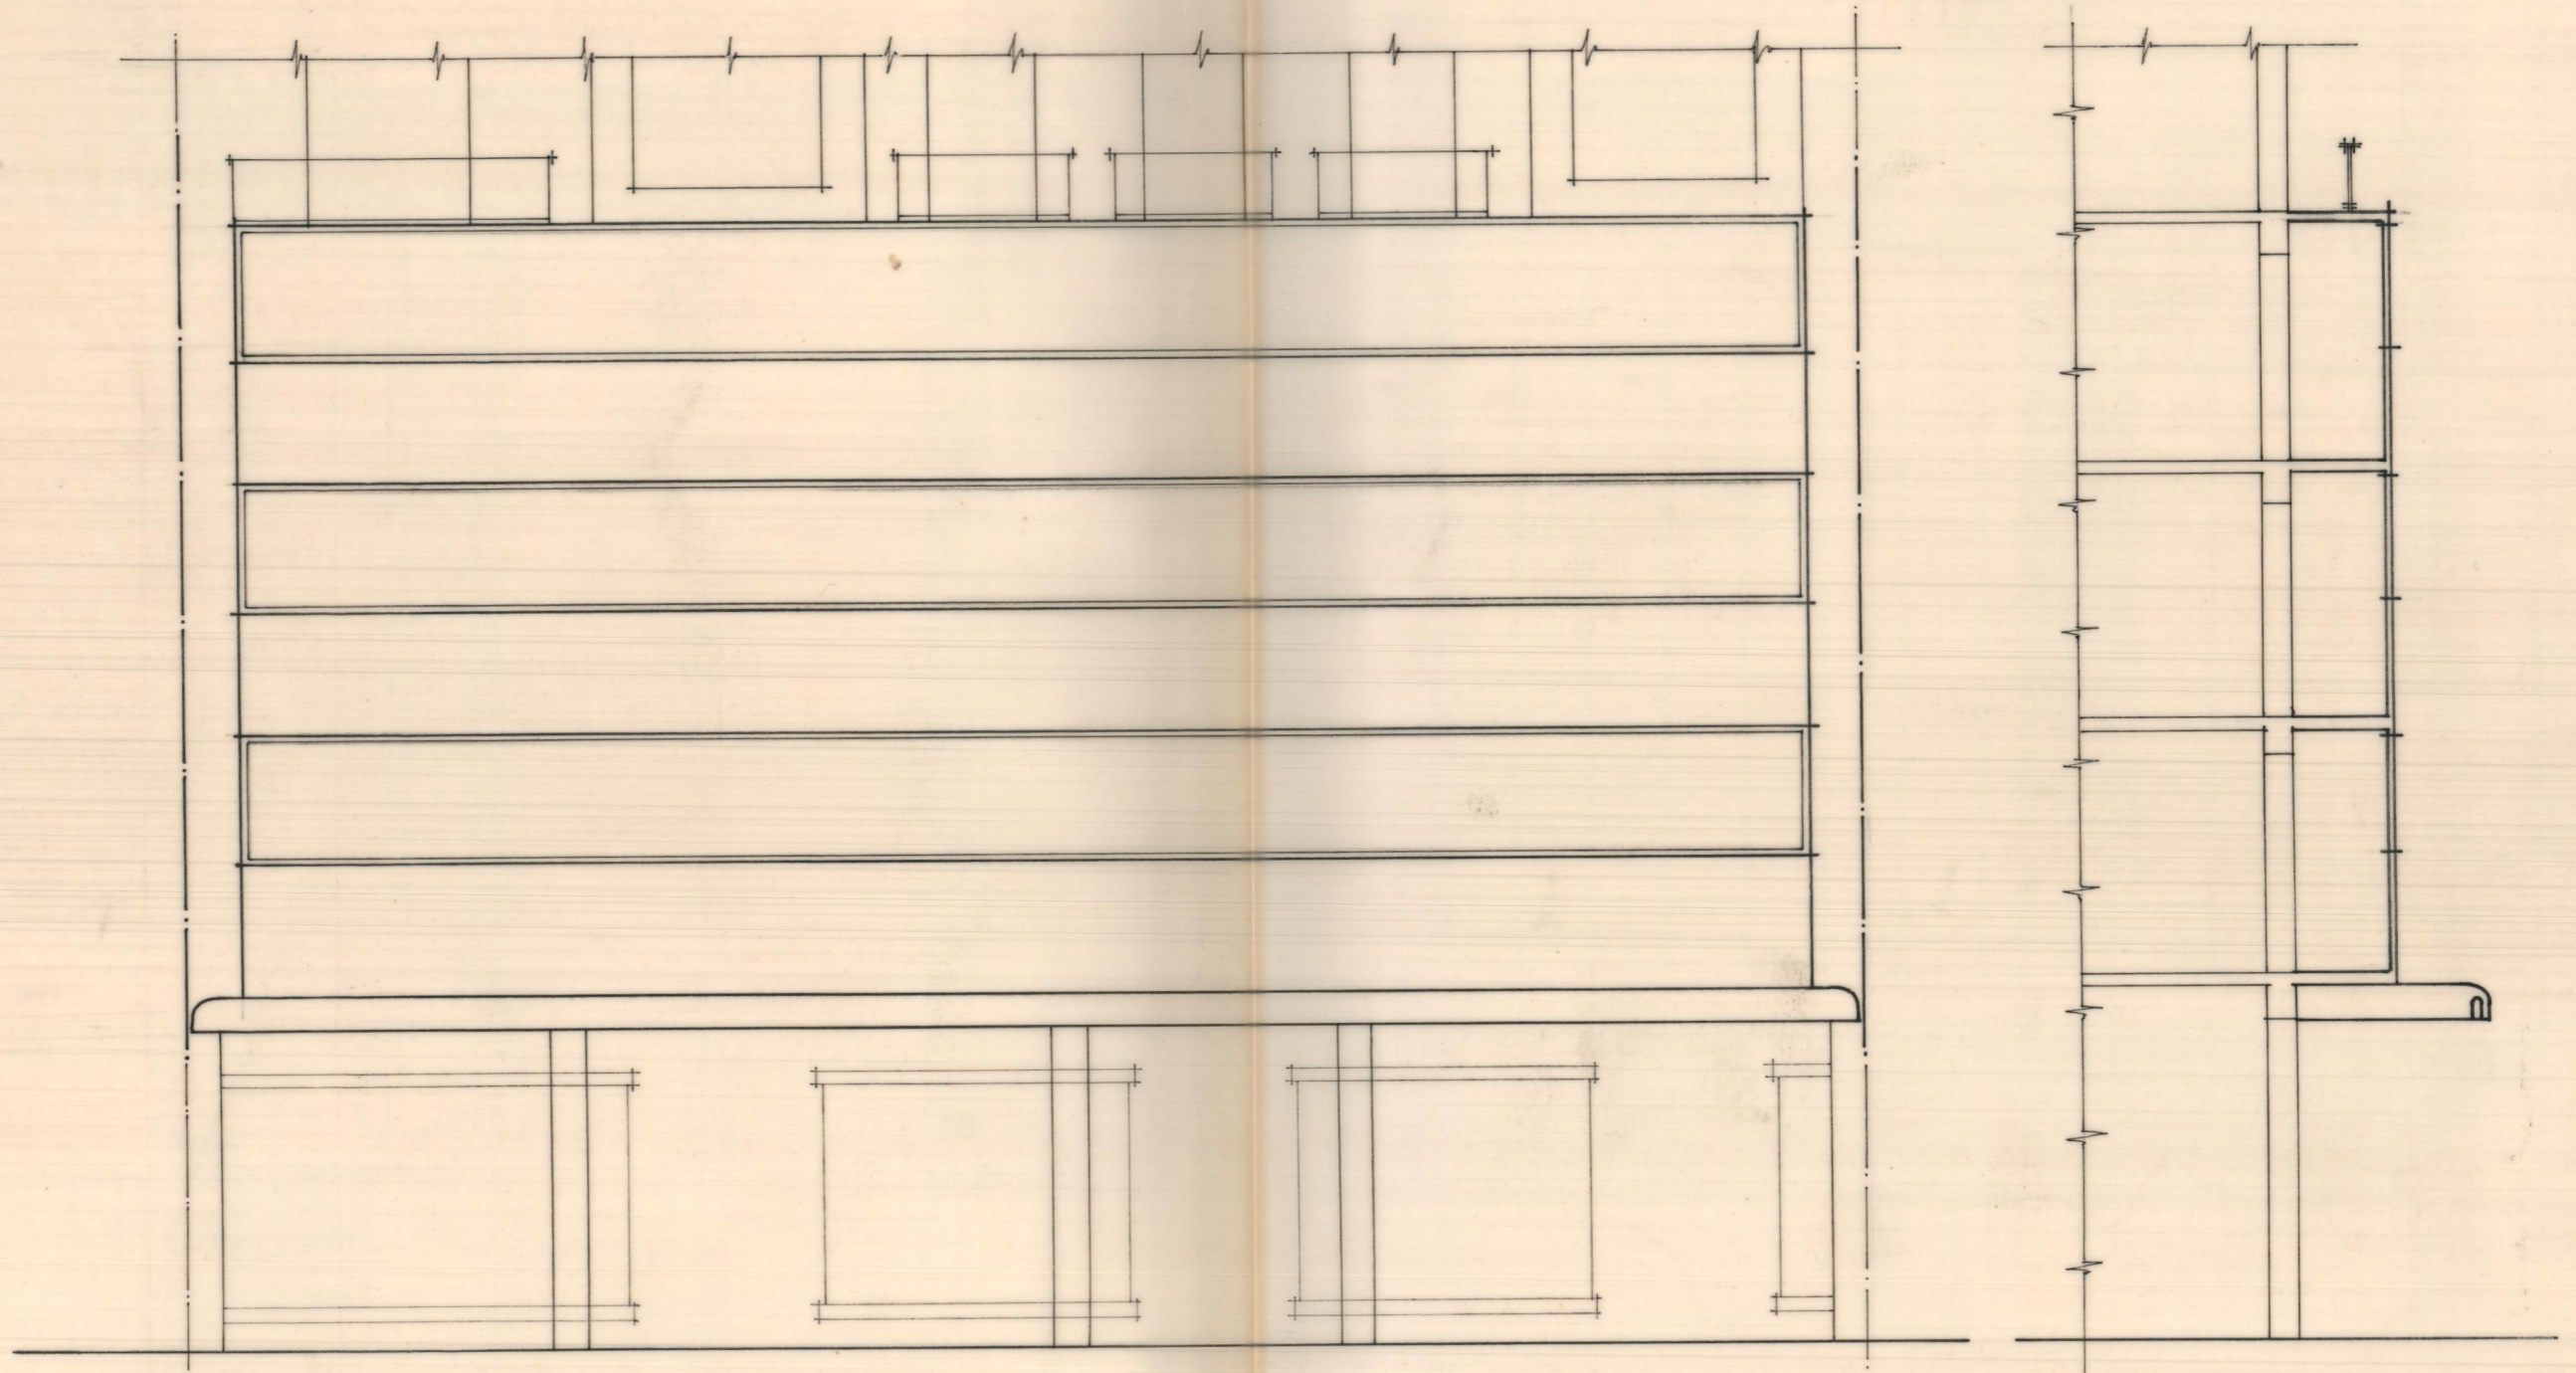


Fachada.

Sección.


ESTADO DEFINITIVO.

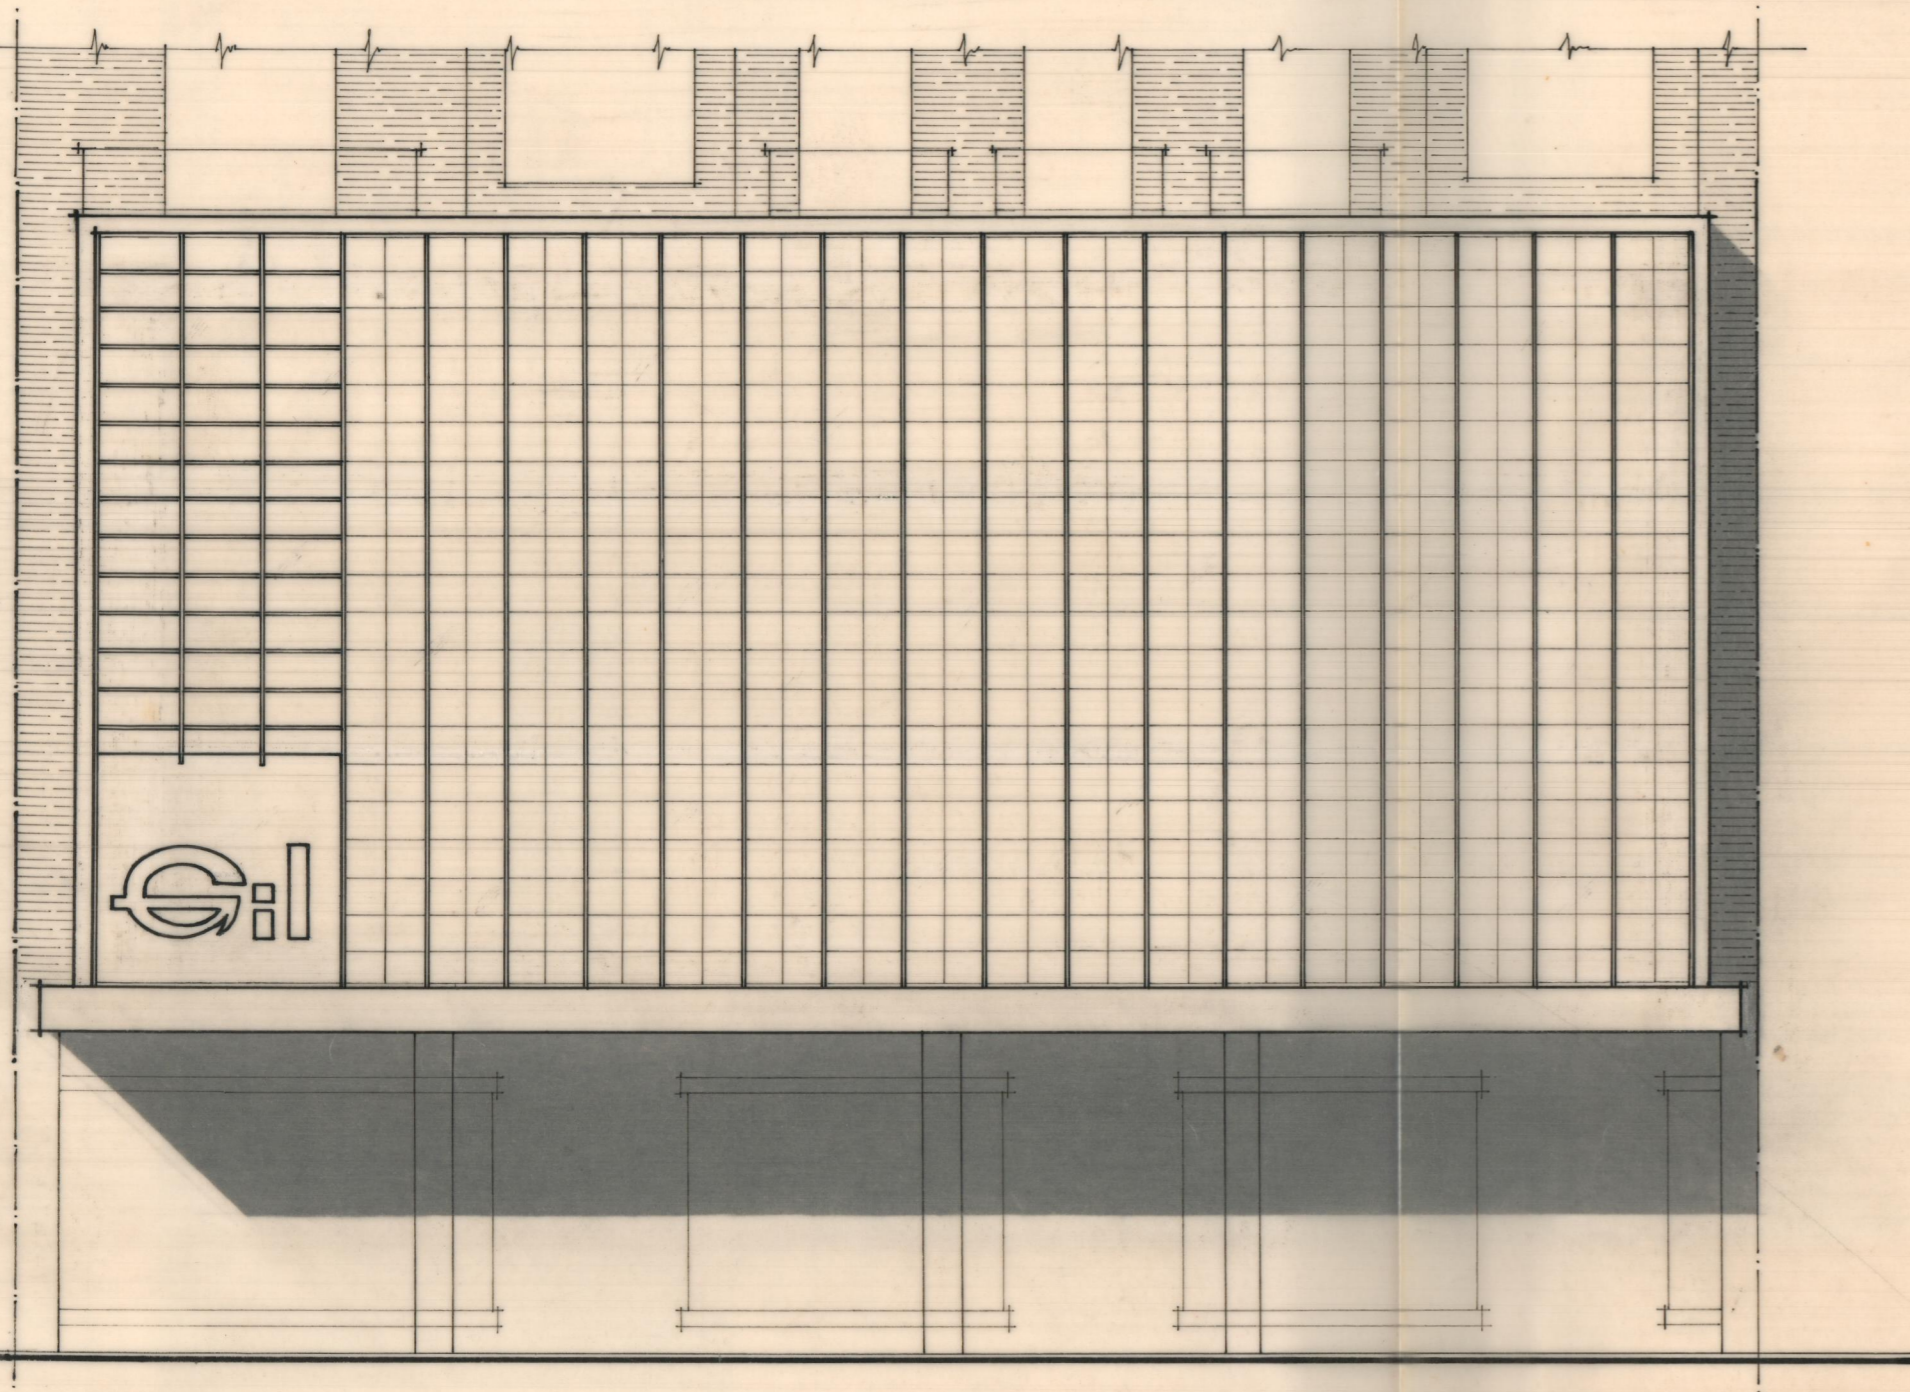

Fachada.

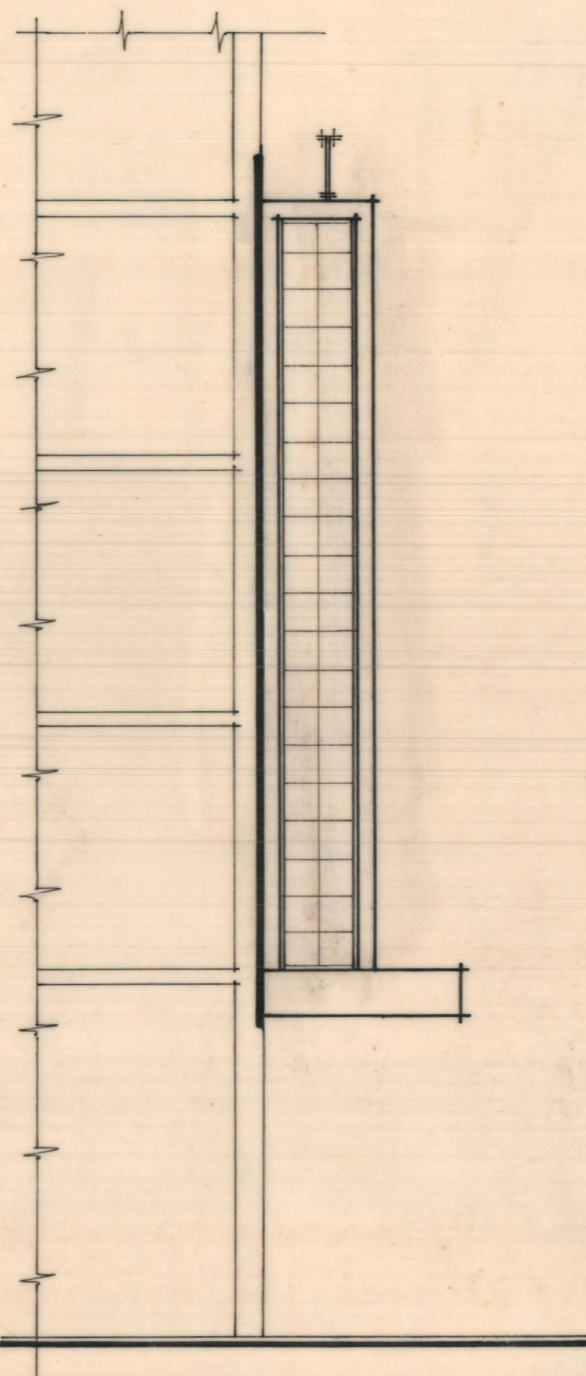

Lateral mirador.

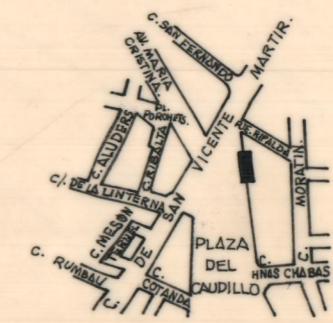

CROQUIS SITUACIÓN.

NUEVA DECORACIÓN DE LA FACHADA.
Plaza del Caudillo nº 8. VALENCIA.

V-1974
35

Propietario:

D. JOSE
GIL
ADAN.

Escala = 1:100.

FACHADAS
Y
SITUACIÓN.

Valencia - Julio - 1974.

Dr. ARQUITECTO: