


BANCO DE VALENCIA


SAGUNTO = REFORMA =

ESCALA = 1:100

Valencia Junio 1952
EL ARQUITECTO

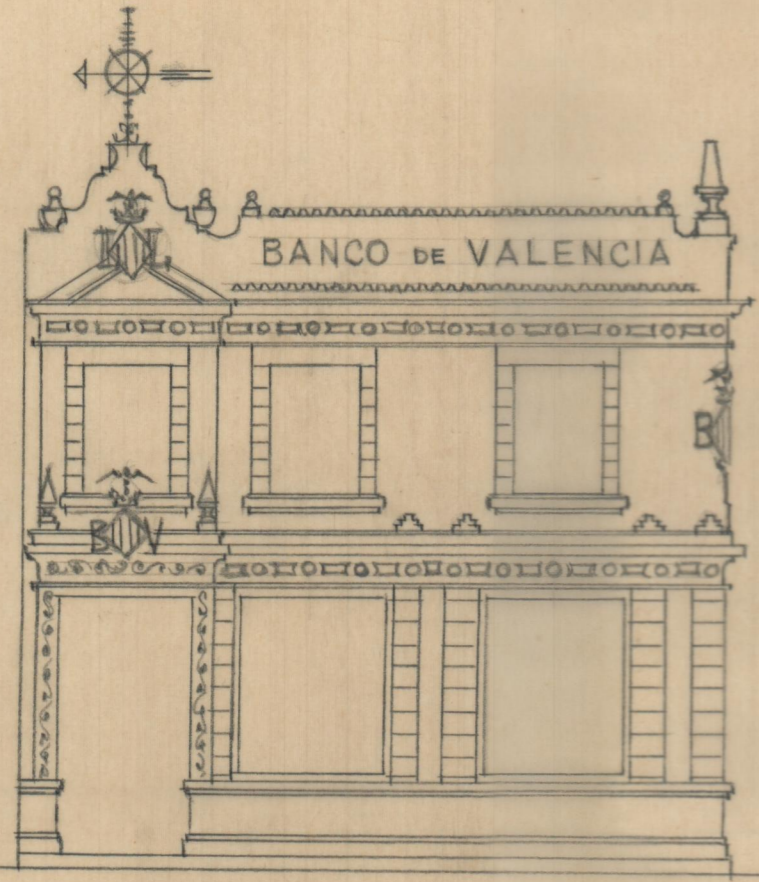

Fachada a José Antonio

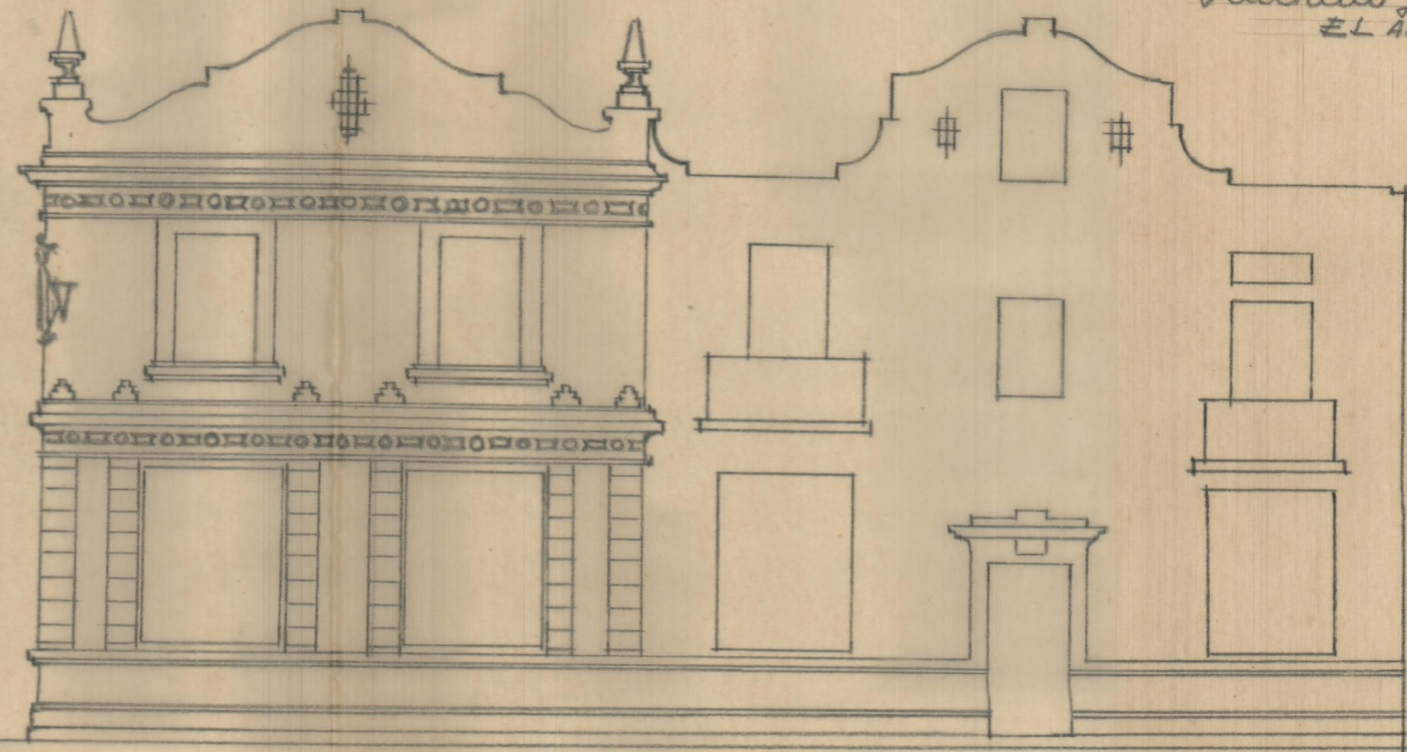

Fachada al Calle