


PLANTA ALTA  
CVLLERA

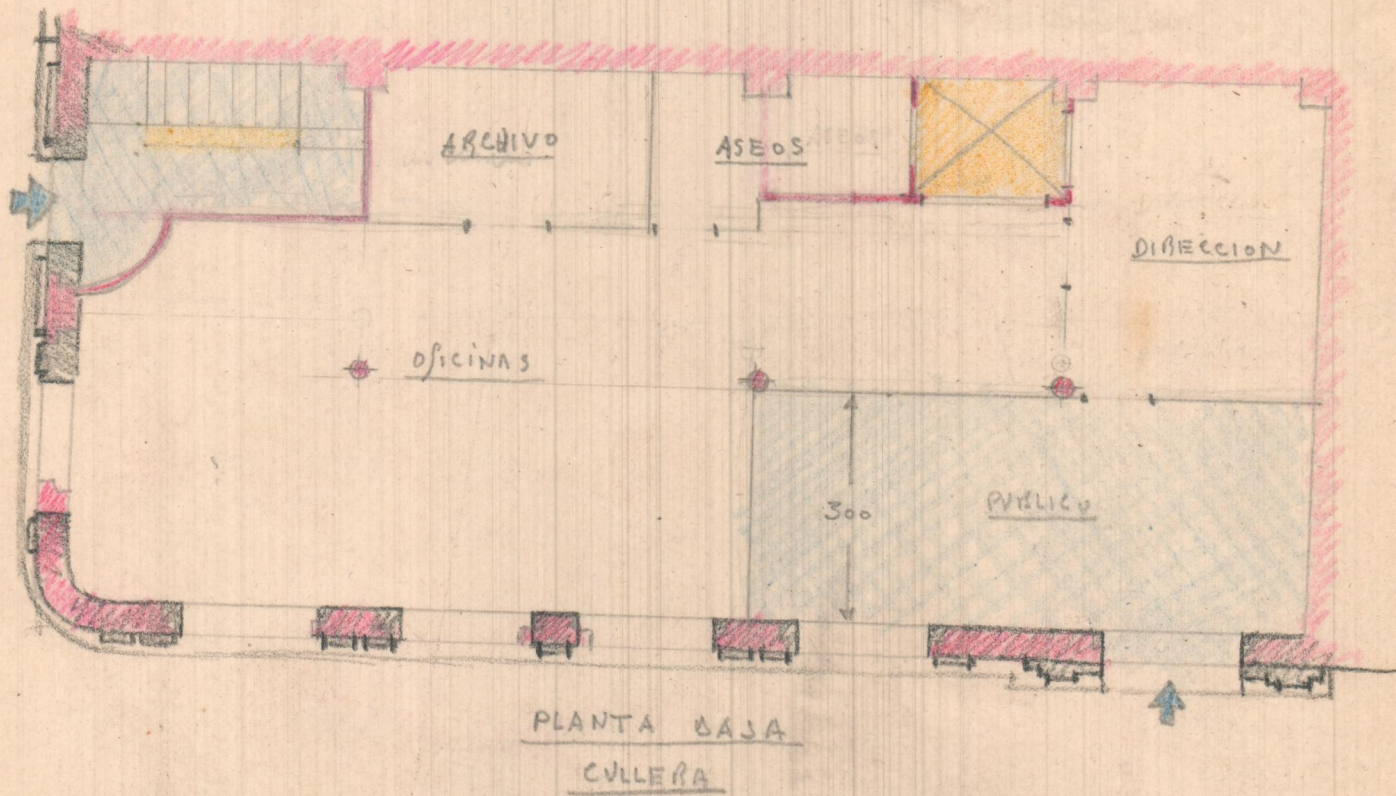

ARCHIVO

ASEOS


DIRECCION

OFICINAS

PUBLICO

300

PLANTA BAJA  
CALLEJA

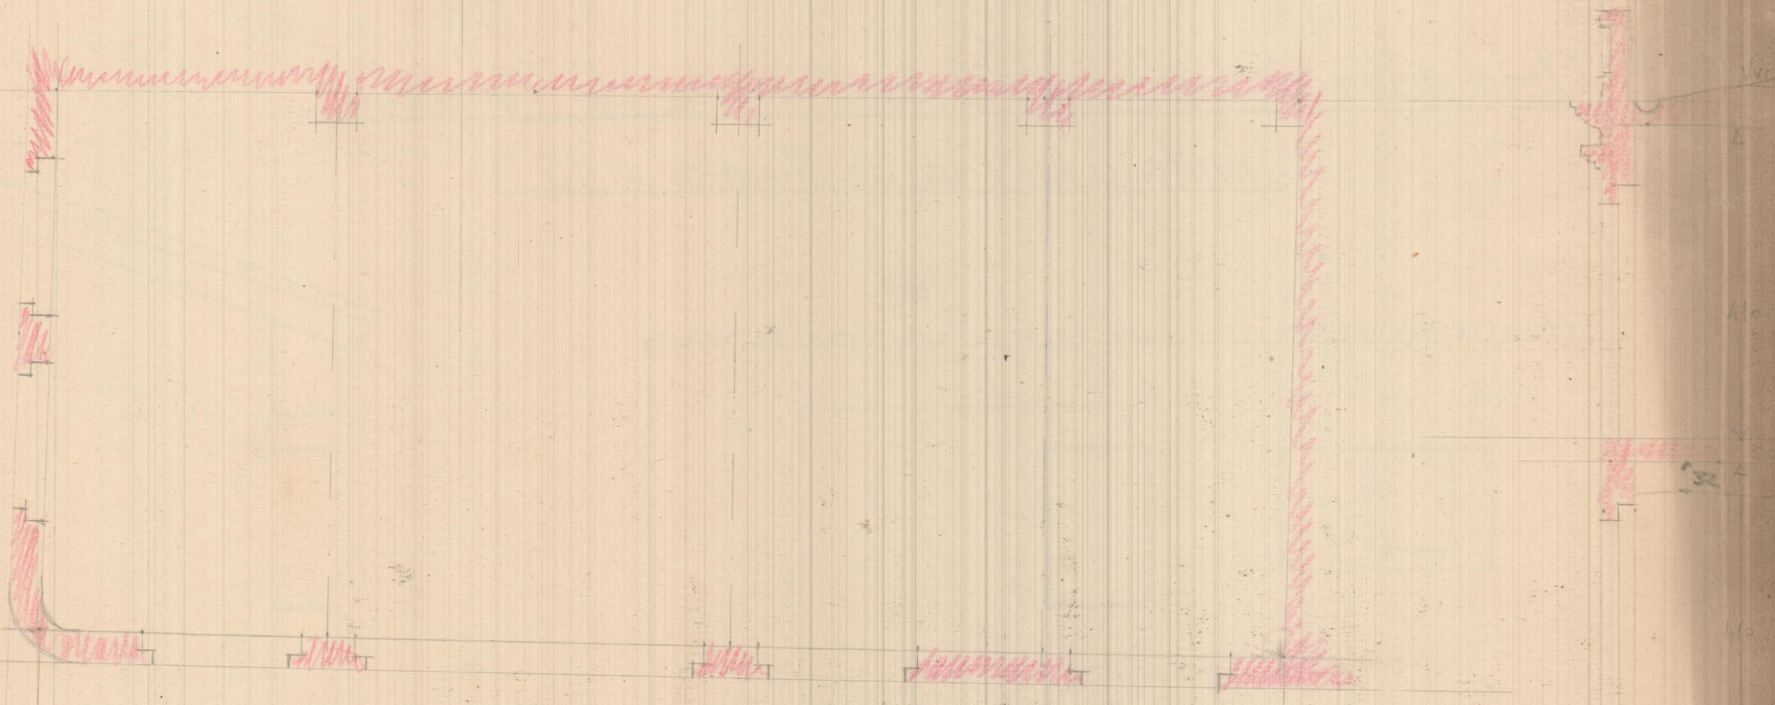

PLANTA ALTA

CVLLERA  
E. 1:100

SECCION