

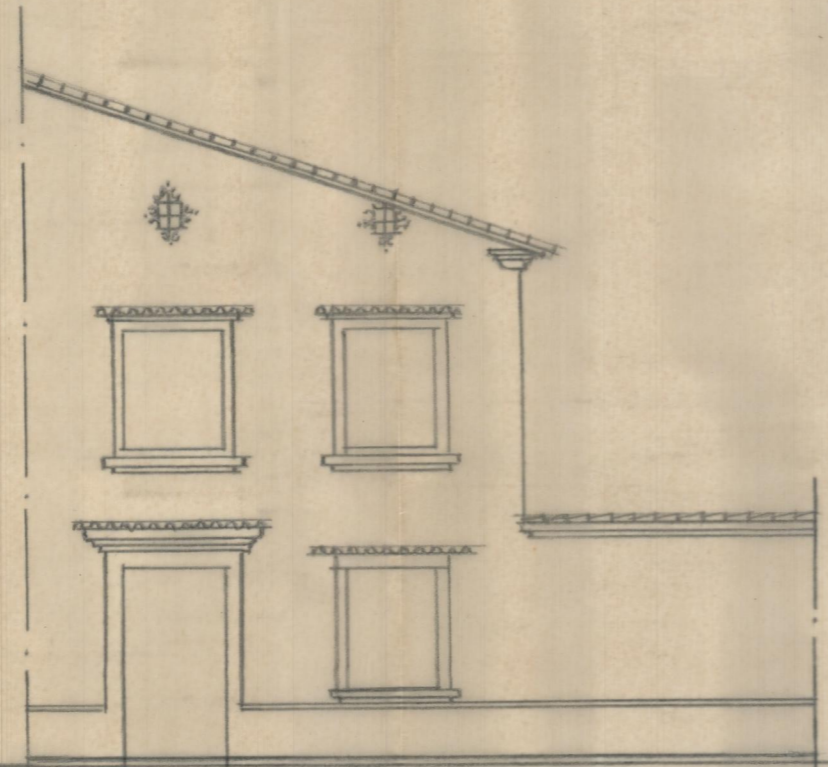



*frente a la Calle Mayor*

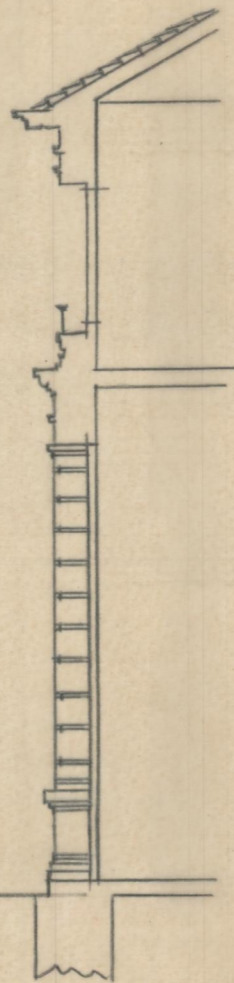

*frente a la Calle posterior*

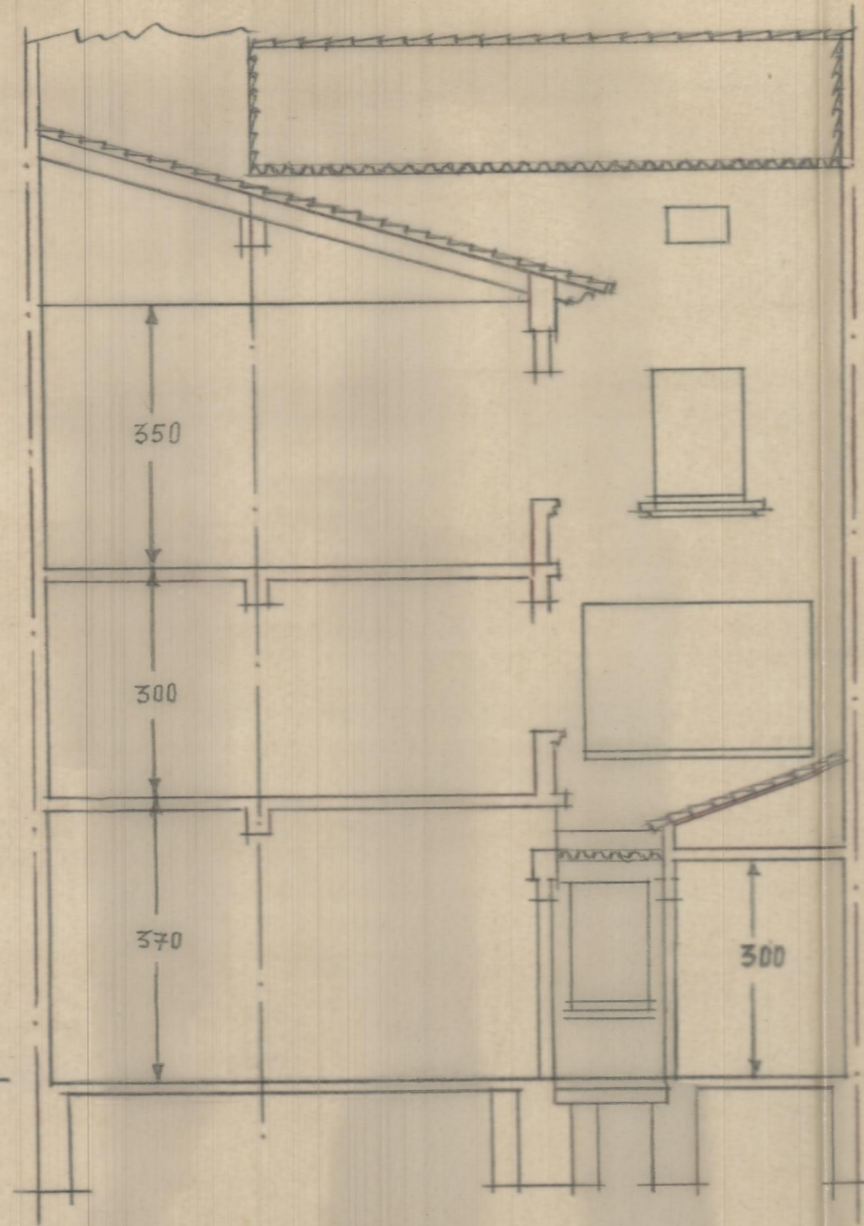

*Sección transversal*

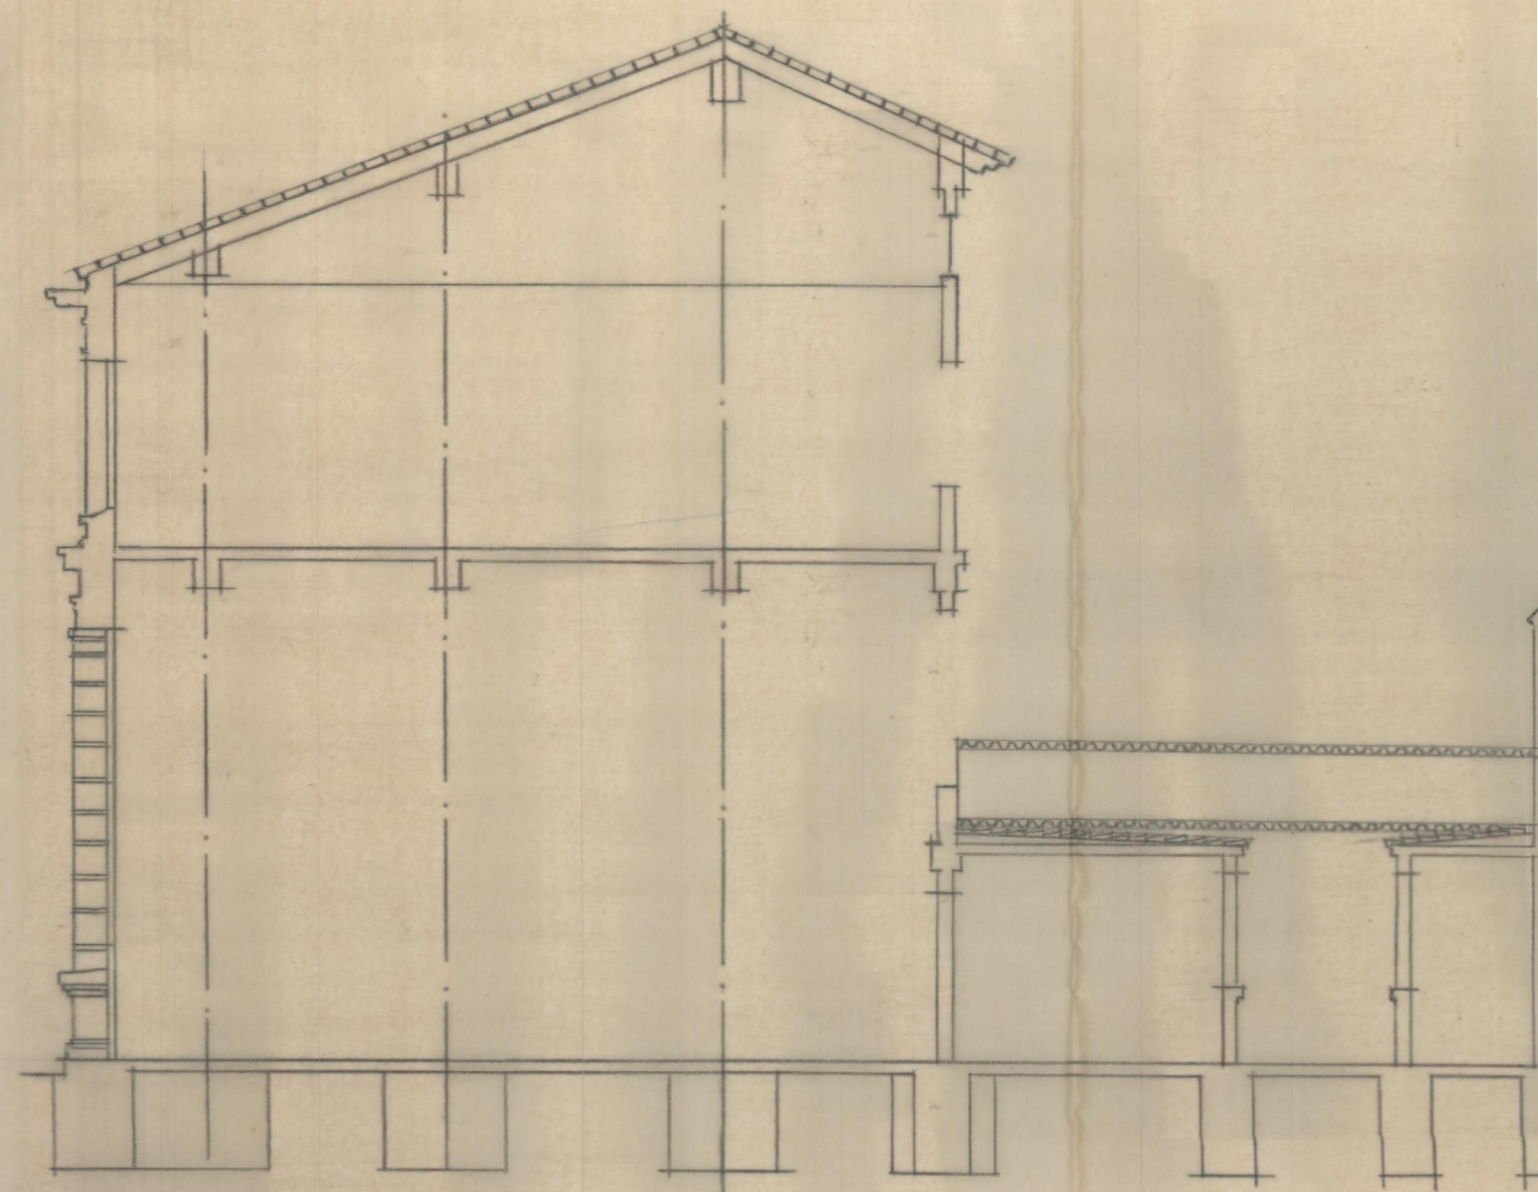

*Sección longitudinal*

