


PROYECTO DE REFORMA DEL
EDIFICIO Suc. DEL BANCO DE VALENCIA

VALL DE UXÓ



Valencia Enero 1946

Escala 1:100 El Arquitecto

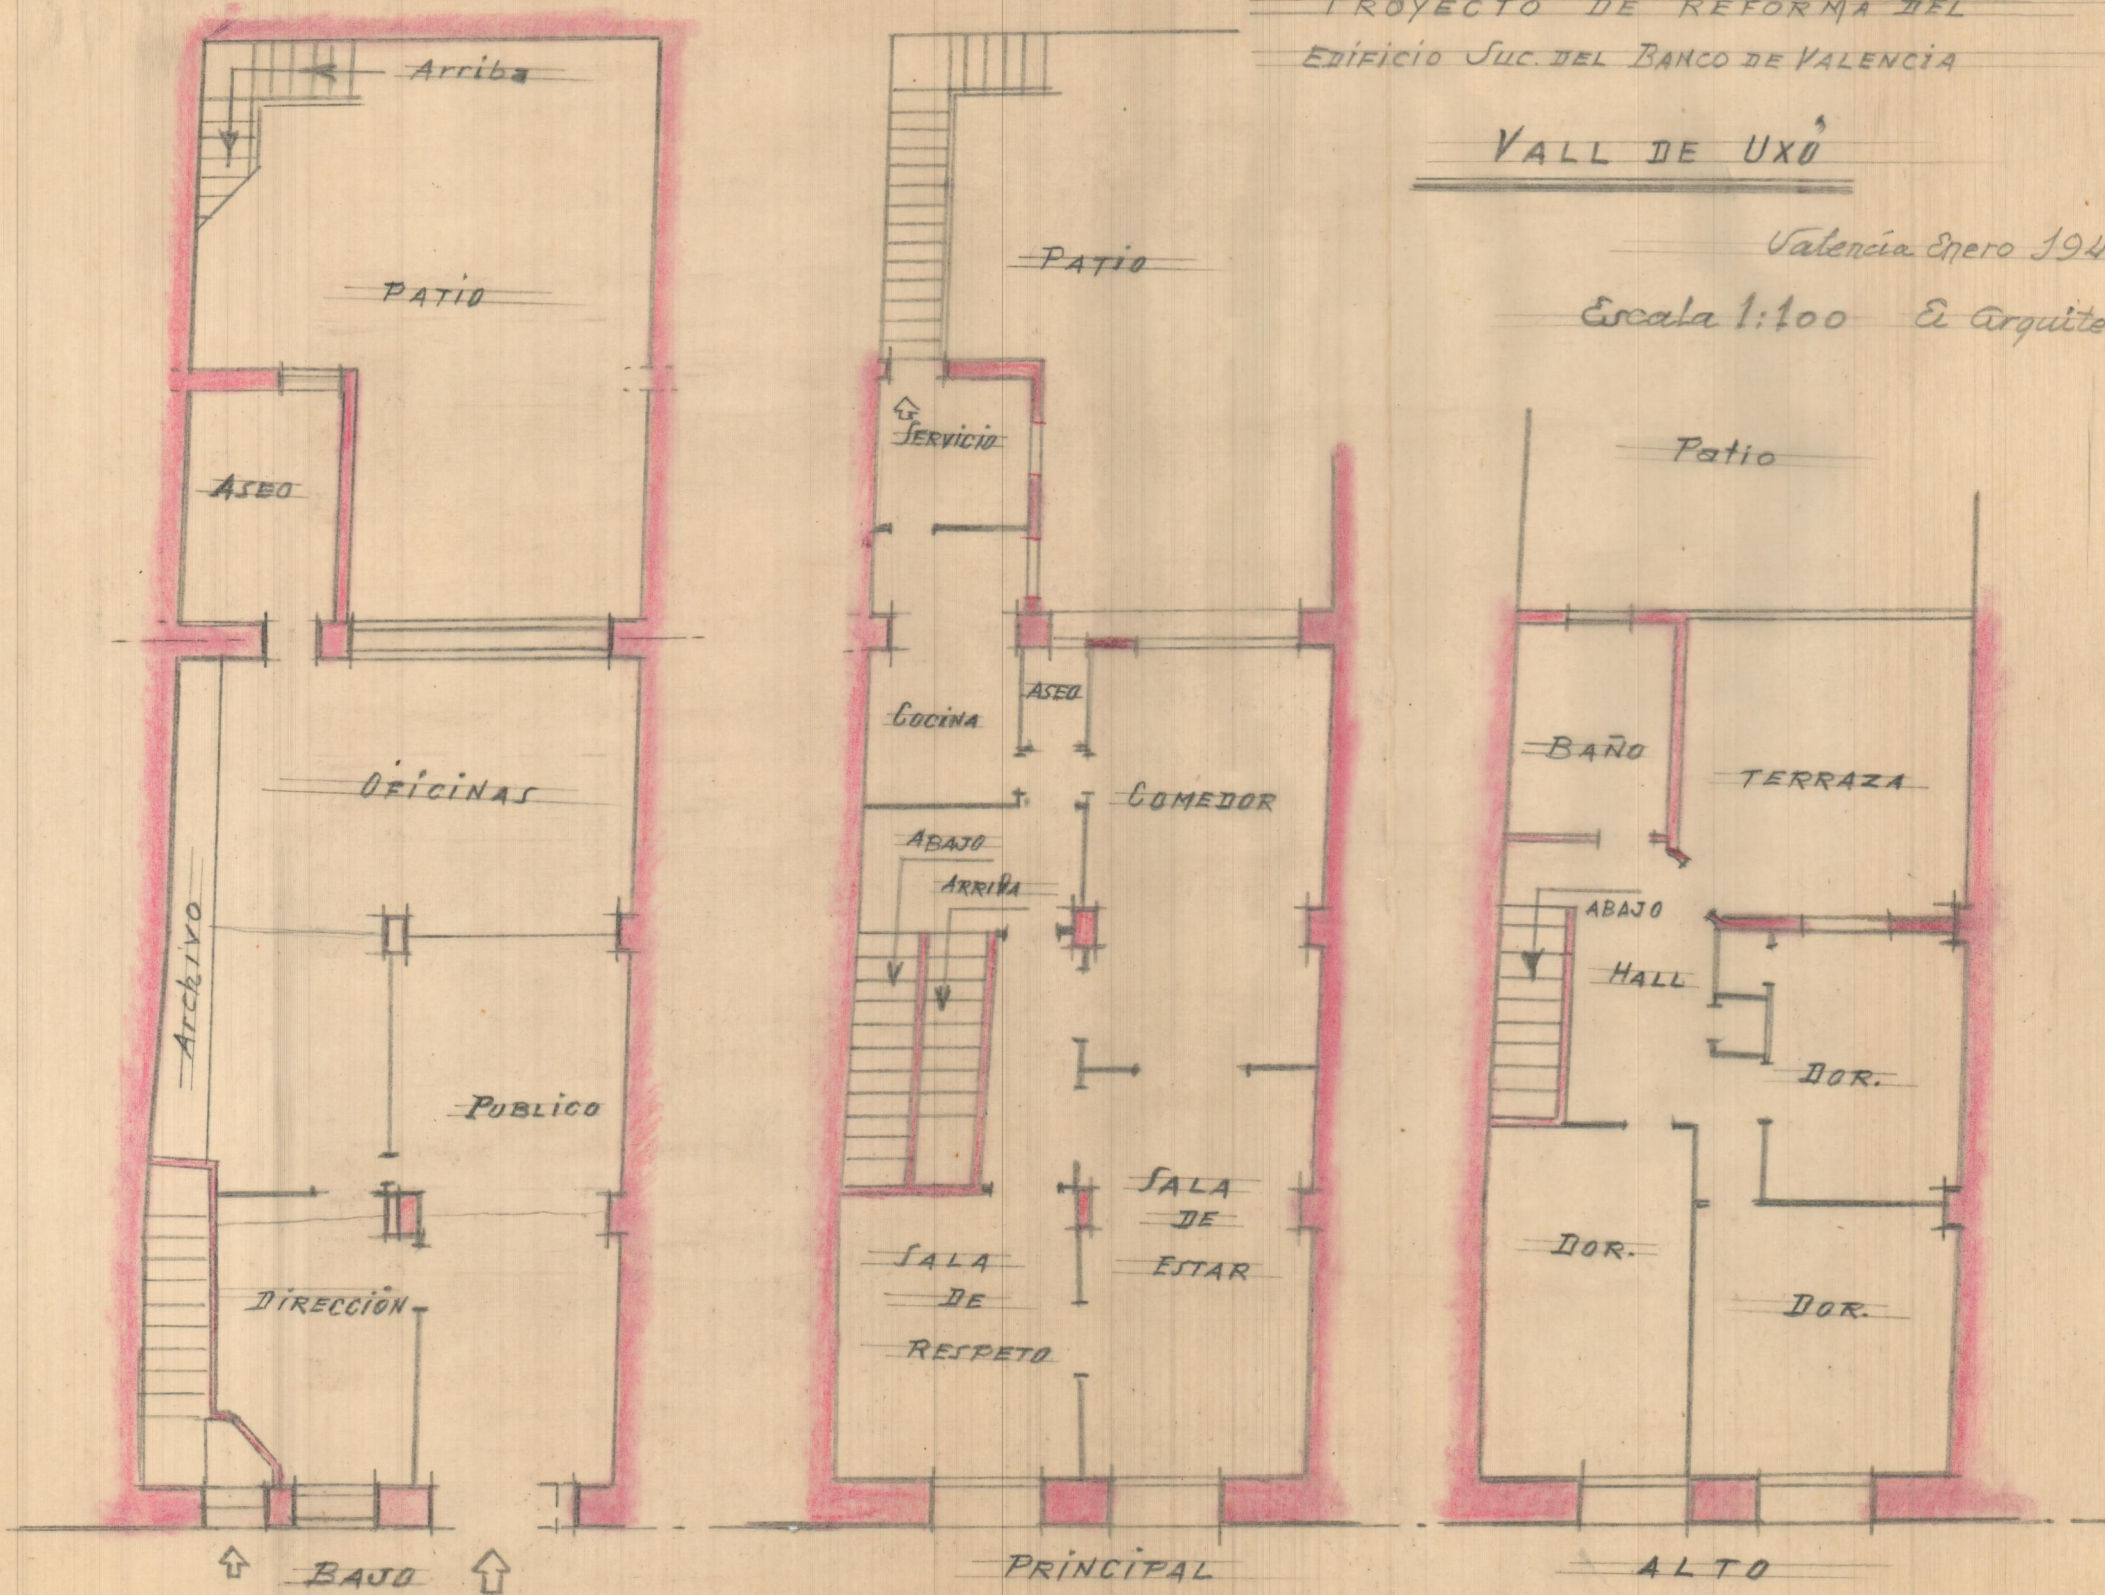

VALL DE UXÓ

E.-1:100

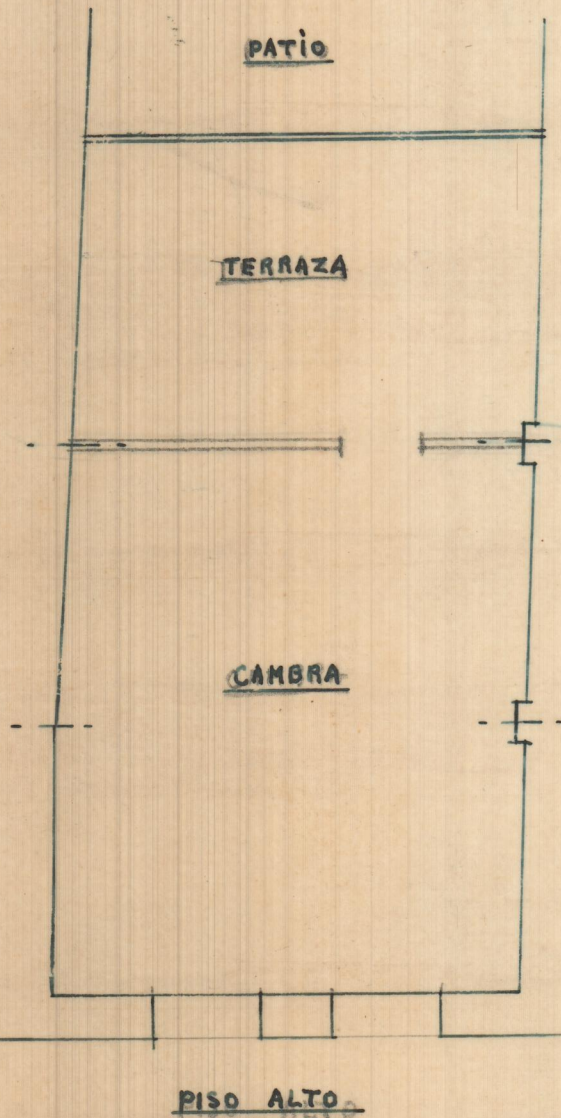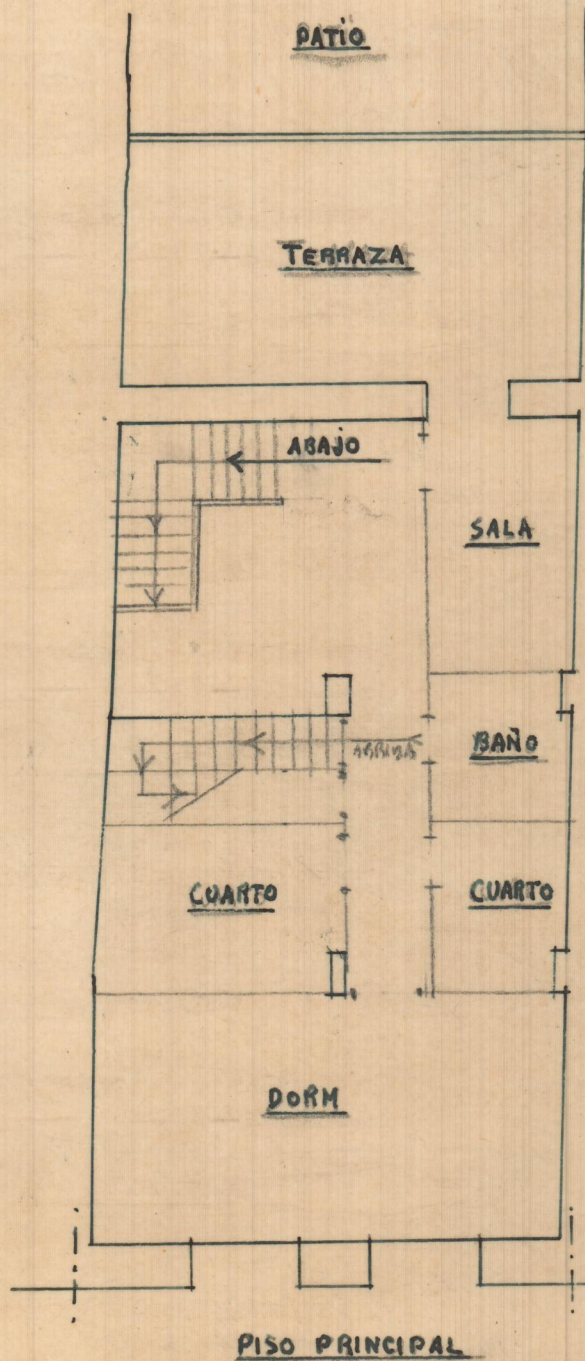

32
5 = 26
2

2.5
1.5
1.5

