

AGENCIA  
Nº 1.

AGENCIA  
Nº 1.

BANCO DE VALENCIA

Calle de Ruzafa






Gran Via de Germanias

Escala 1:50.


BVZAF A

G.V. de Germanis

277  
E. L. 50

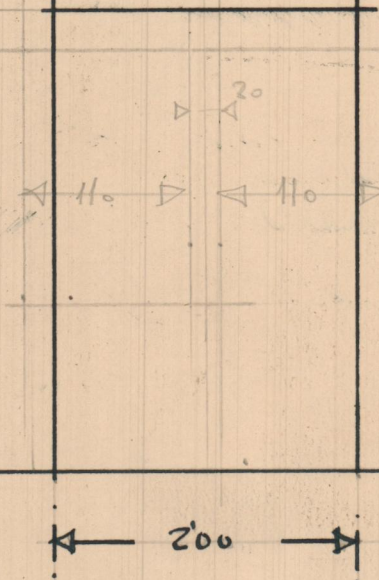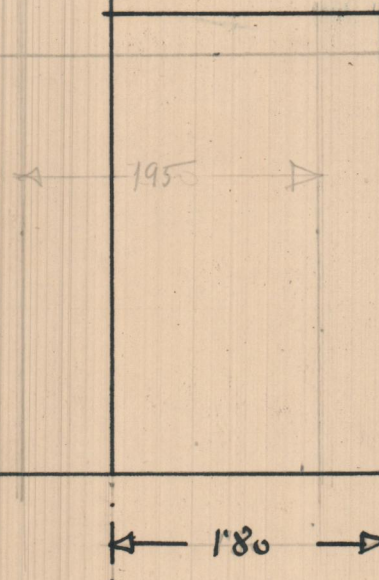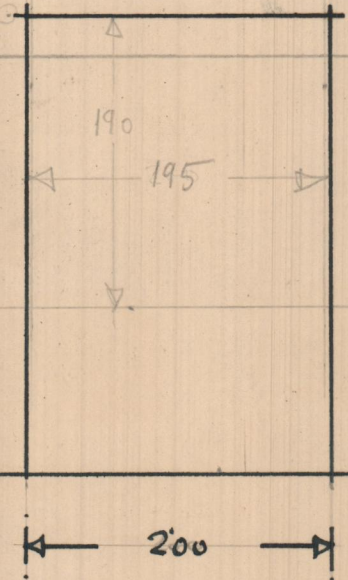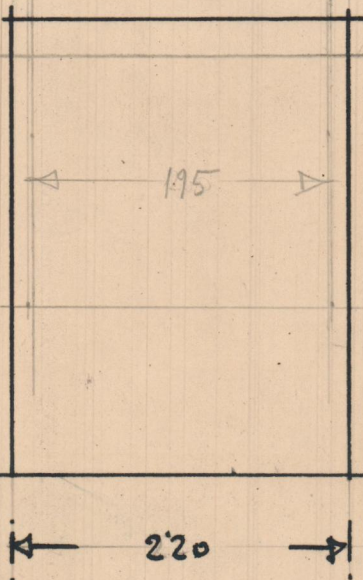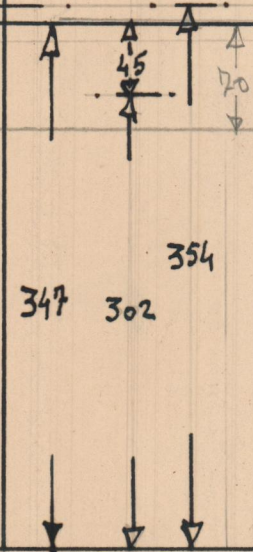

-182  
3/4

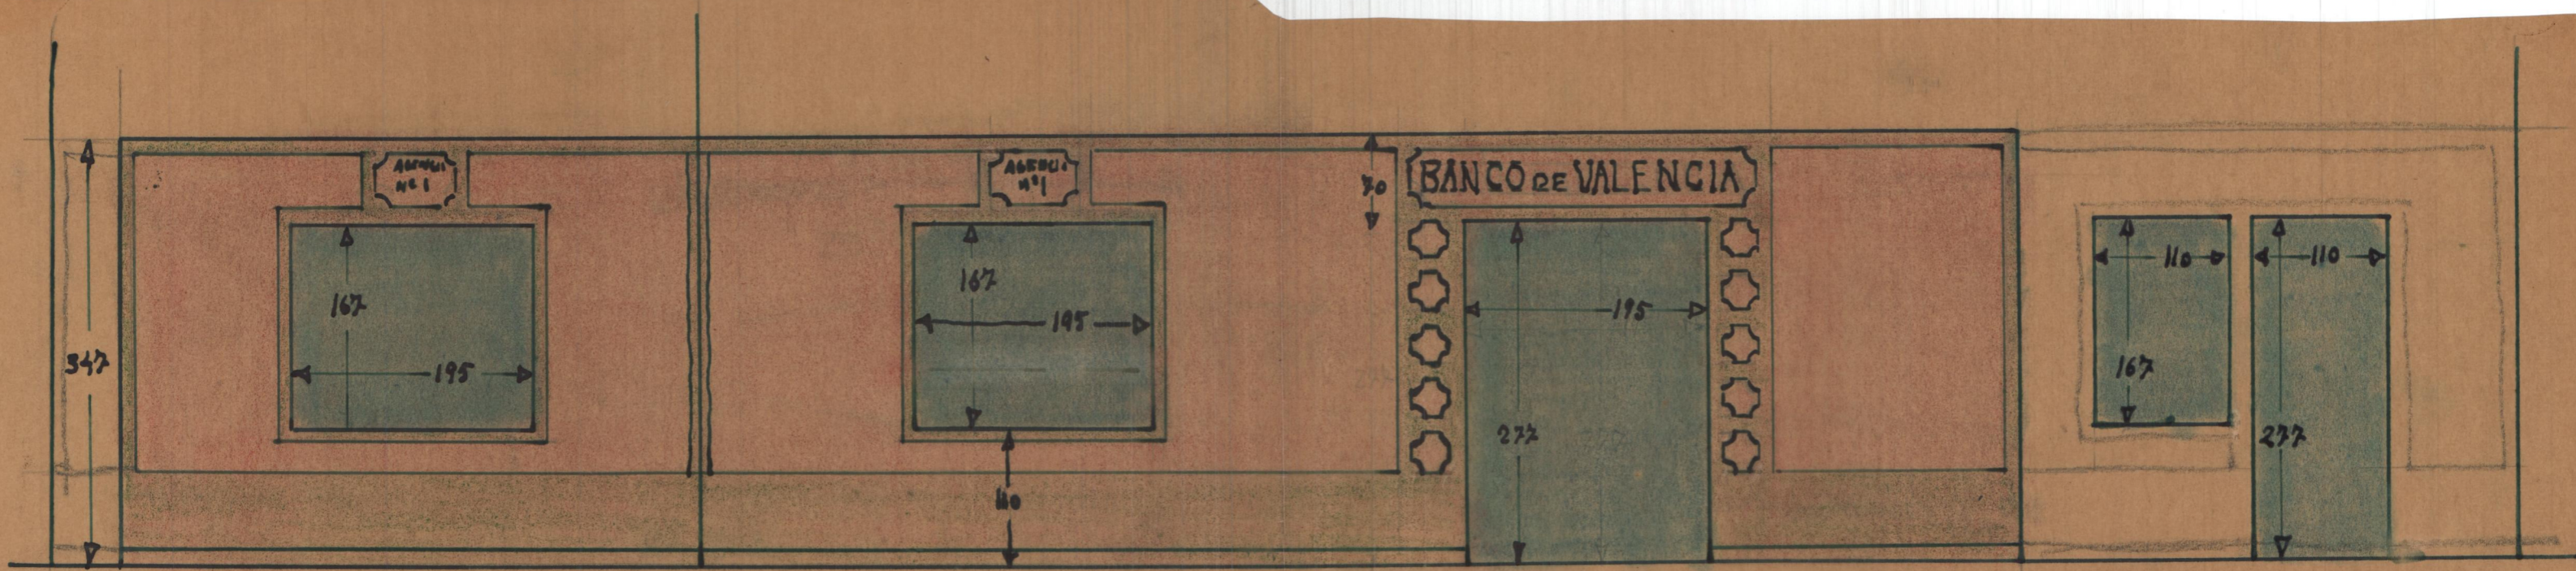

347

AYZAPA

140

G.V. GERMANIAS

30

BANCO DE VALENCIA

272

195

110

167

272

110

E. 1:50

< C. Ruzaf > =

Gran Via Germanios



Secc

