

CABAÑAL

E.-1,100

RESTO DEL LOCAL

ARCHIVO

PATIO

ASEO

OFICINA

PUBLICO

250

OFICINA

DIRECCION


OFICINA

JOSÉ  
BENLLORE

AMPARO GUILLEN





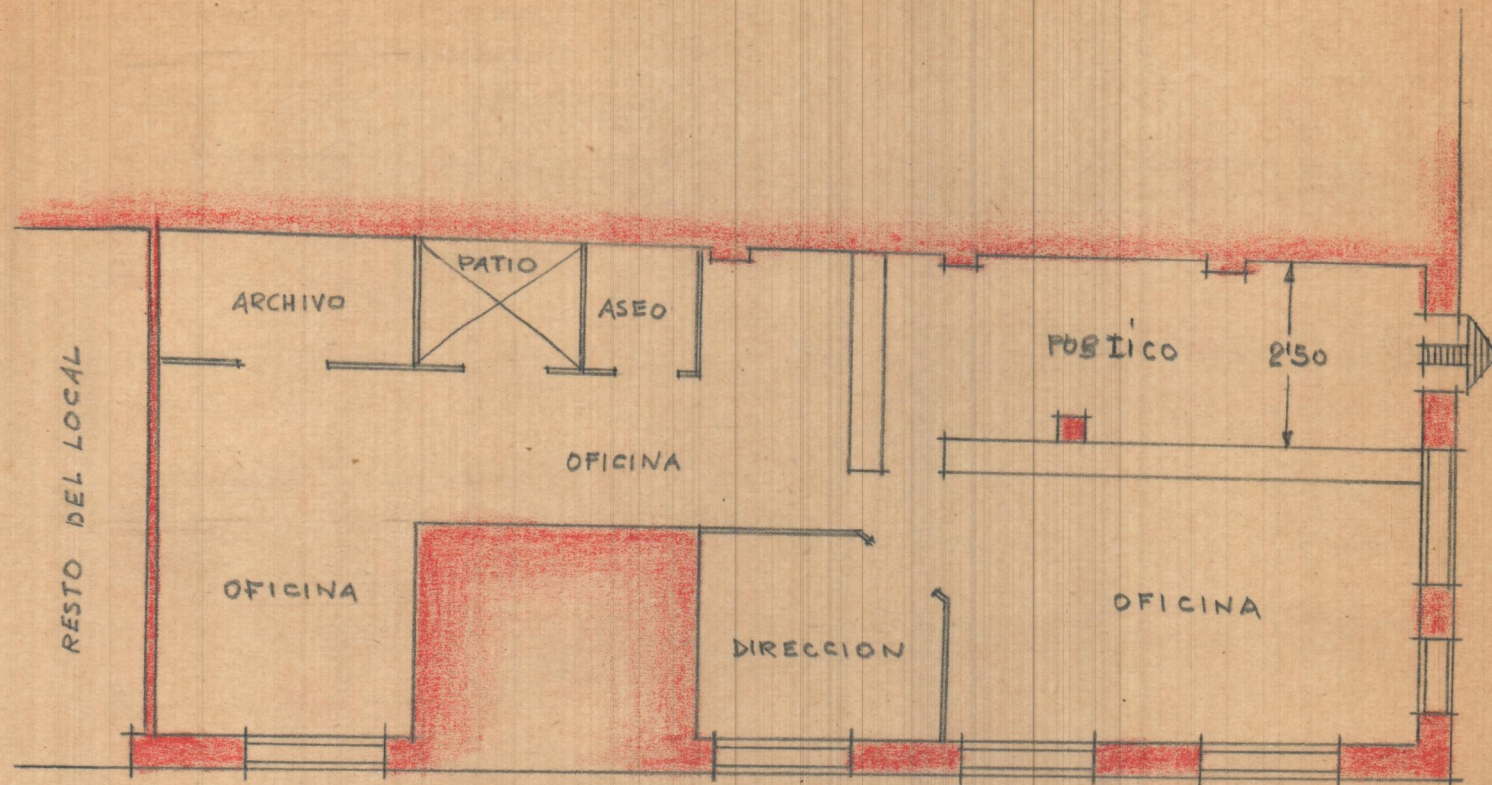

RESTO DEL LOCAL

ARCHIVO

PATIO

ASEO

PUBLICO

250

OFICINA

OFICINA

DIRECCION

OFICINA

CALLE de JOSE BENLLOURE

TRAYESIA de AMPARO GUILLEM

Valencia Octubre 1947  
EL ARQUITECTO


ESCALA 1:100



DANCO

Agencia del tabañoal

E.-1:100

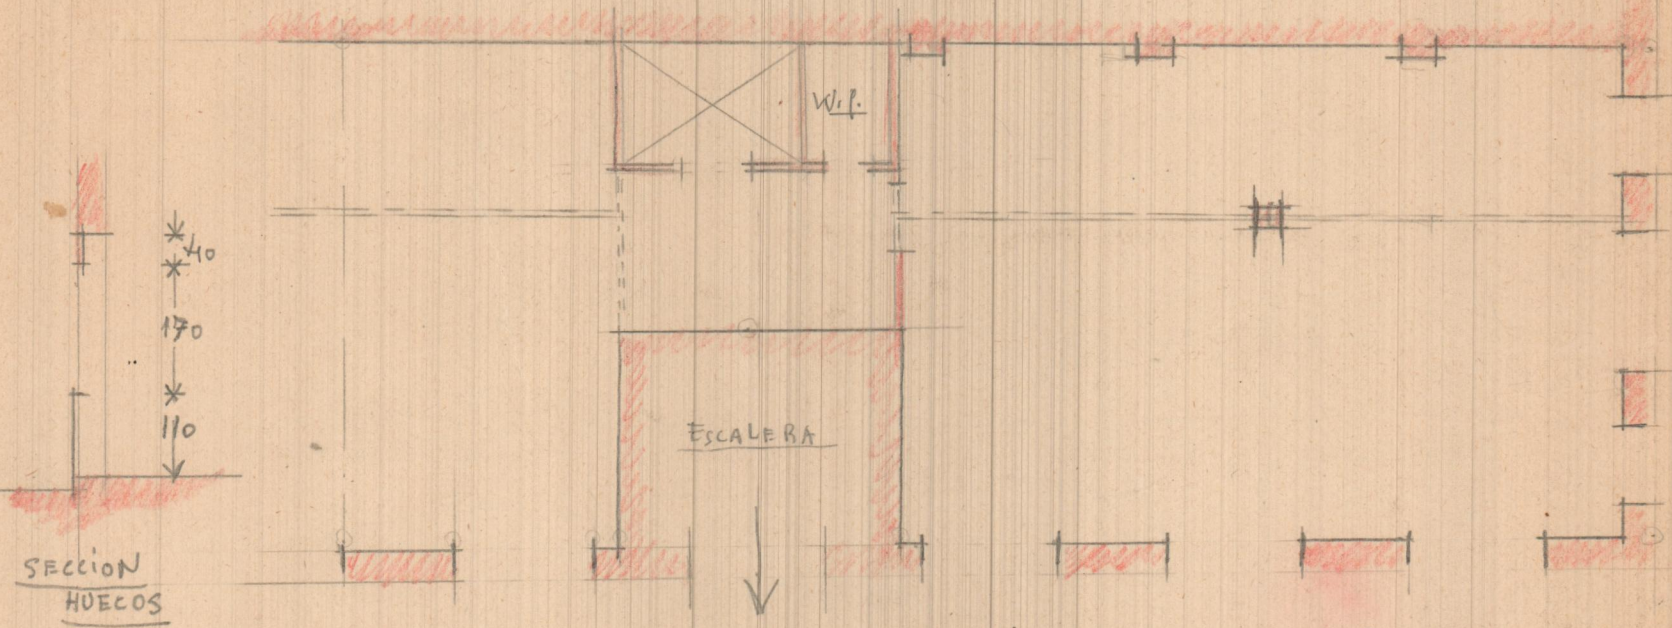

SECCION  
HUECOS

ESCALERA

W.I.

Trav. Amparo Sullen 4

PLANTA

C. José  
Benlloca  
188