


EDIFICIO para el Banco de Valencia en ALGEMESI

ESCALA = 1:500


Valencia Diciembre 1948
EL ARQUITECTO



Fachada

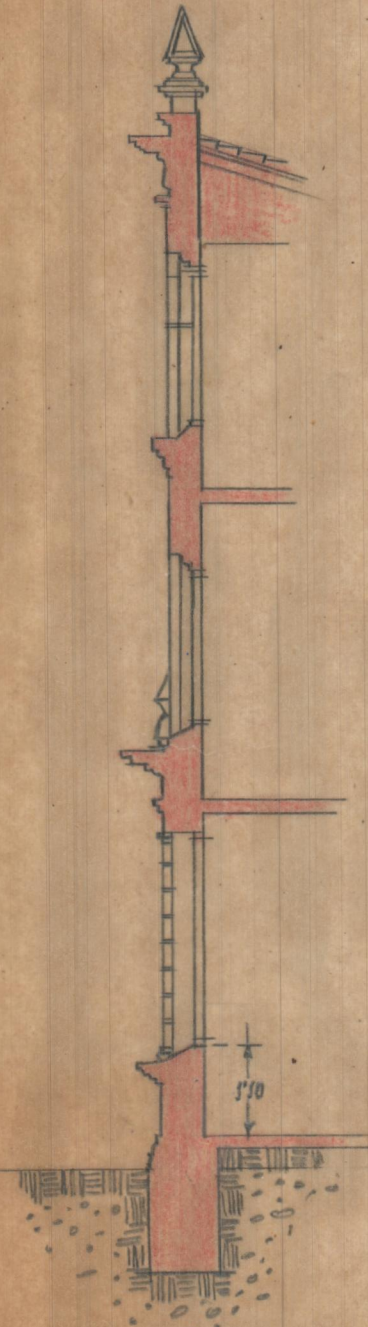

Sección A-B

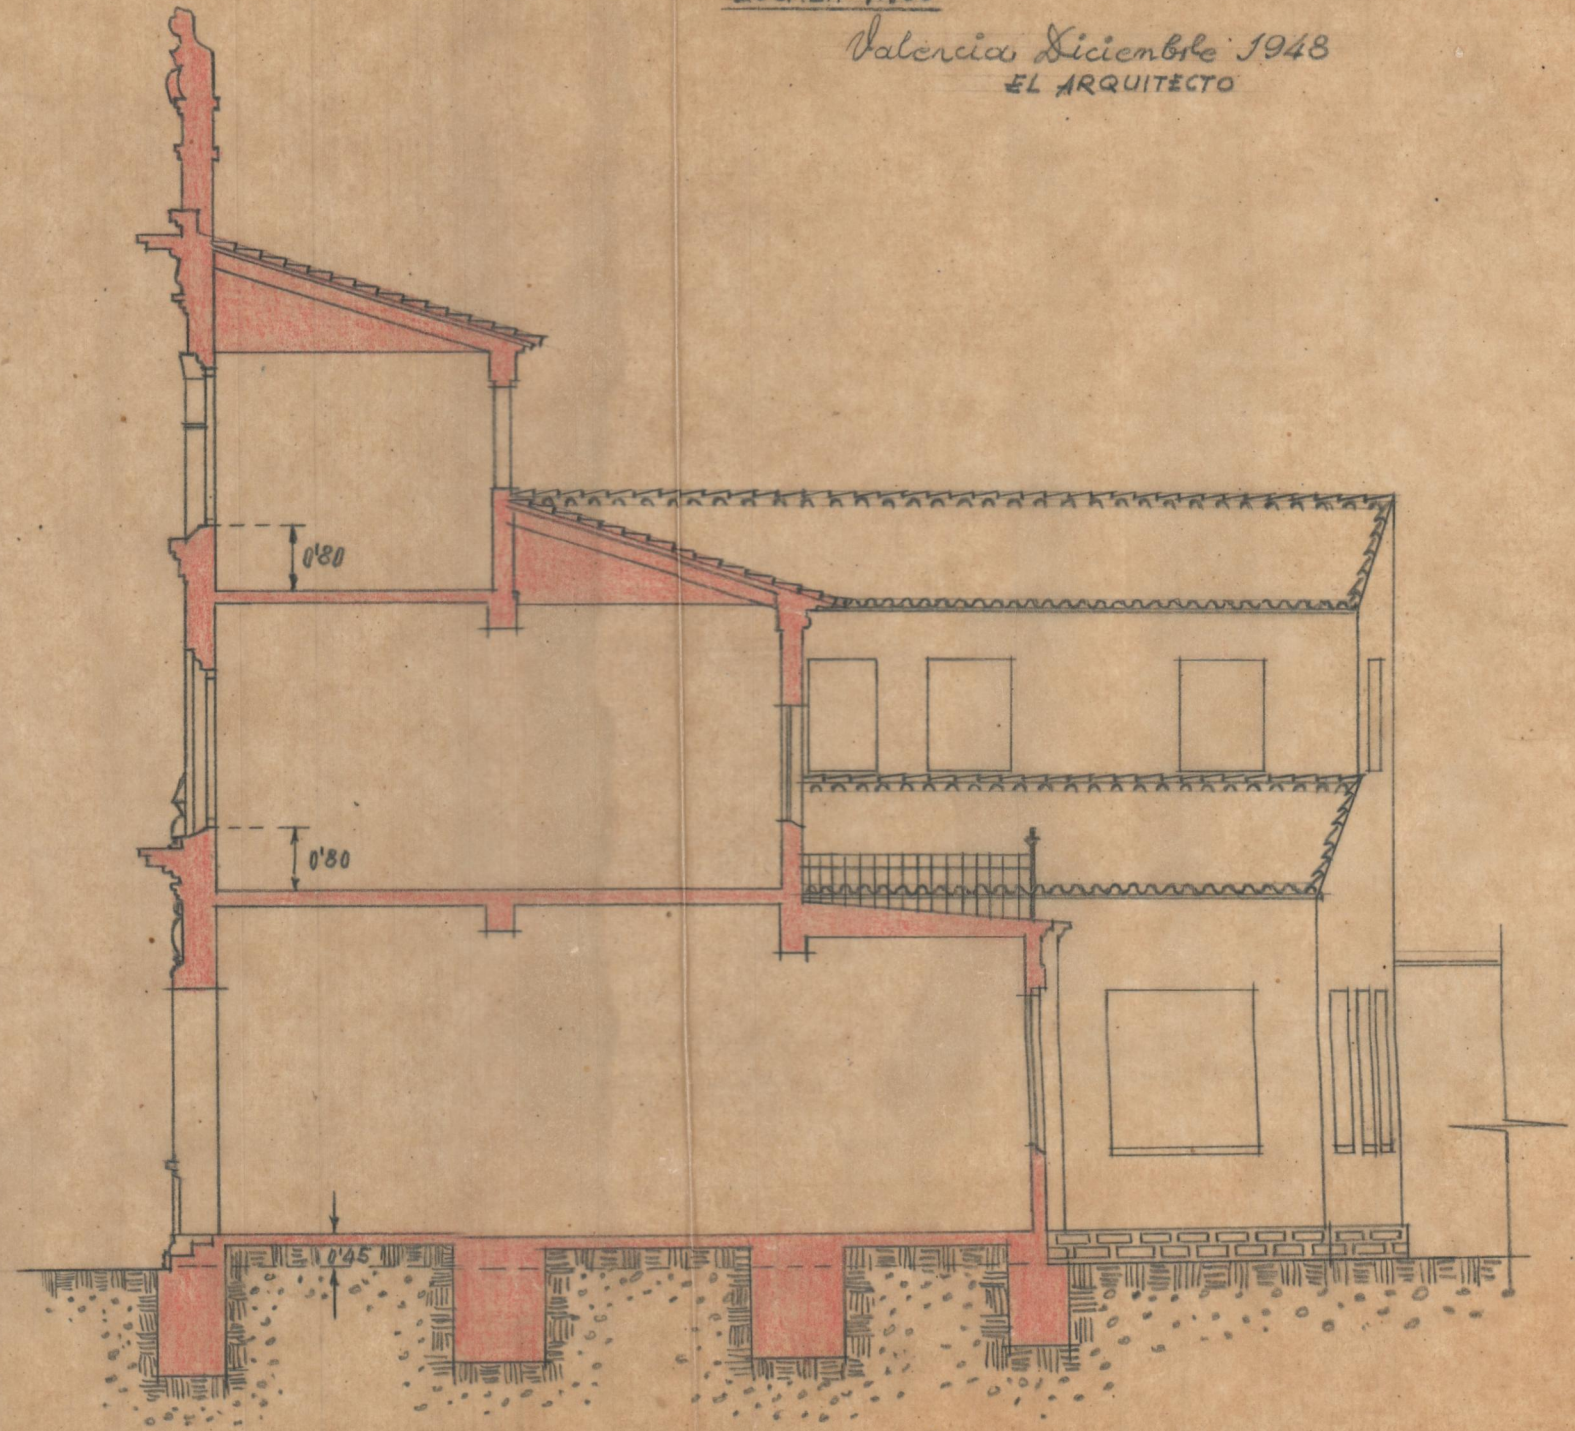

Sección C-D