


SECCION CD.


EDIFICIO PARA EL BANCO DE VALENCIA

ALGEMESI

E-1:100

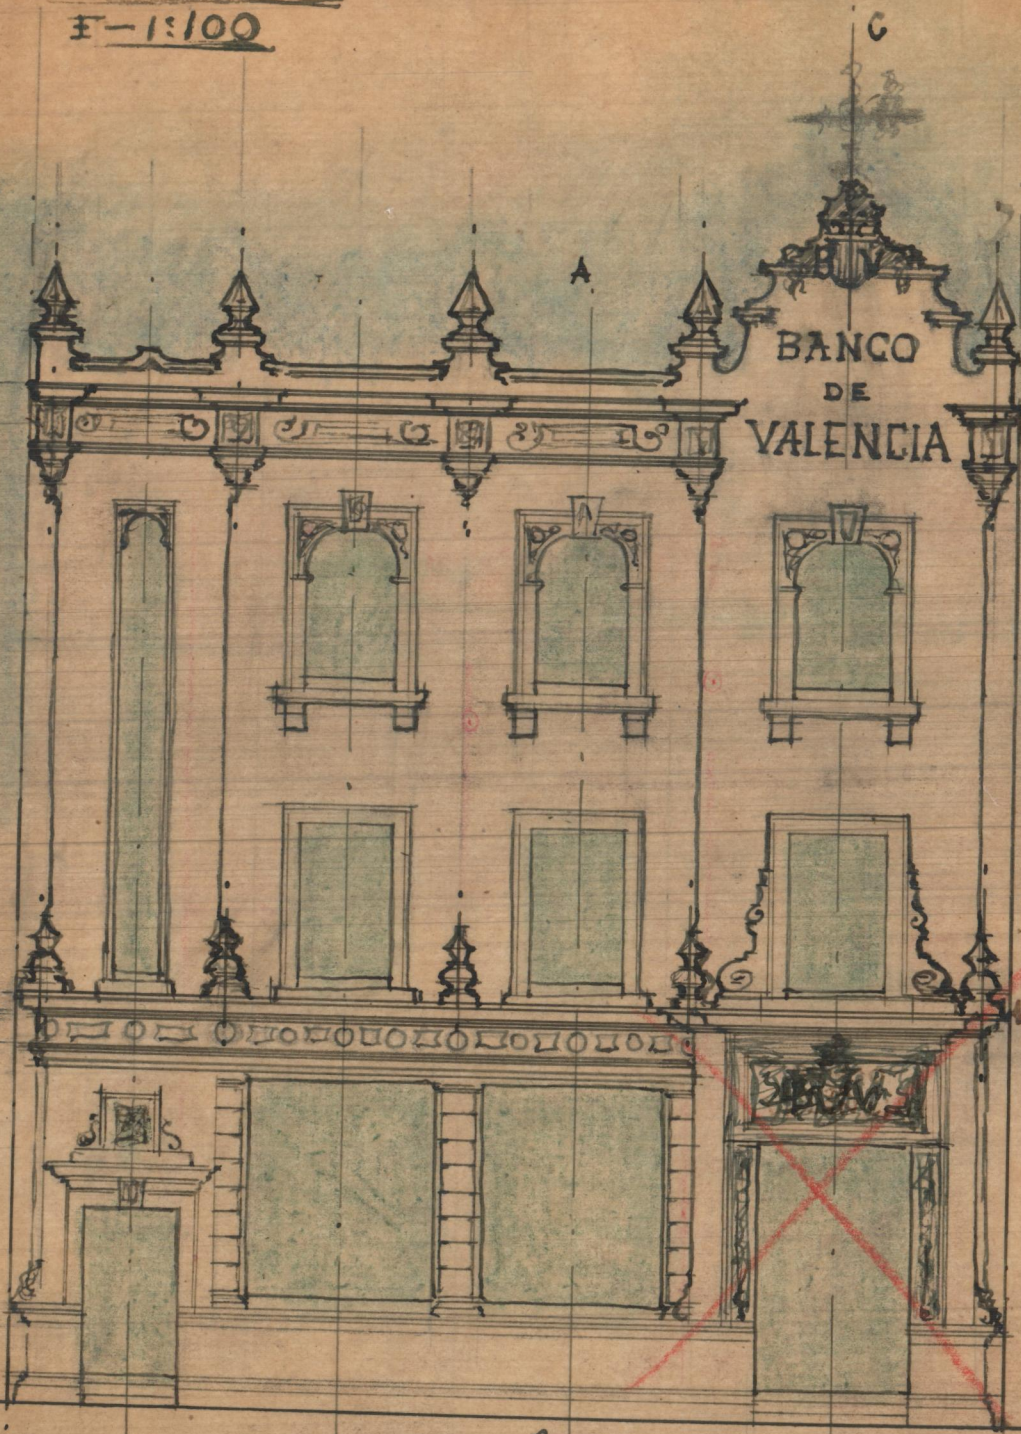

B
FACHADA

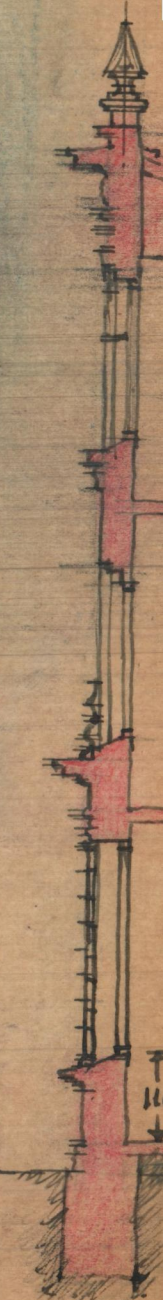

SECCION
AB