



Columnas y entablado

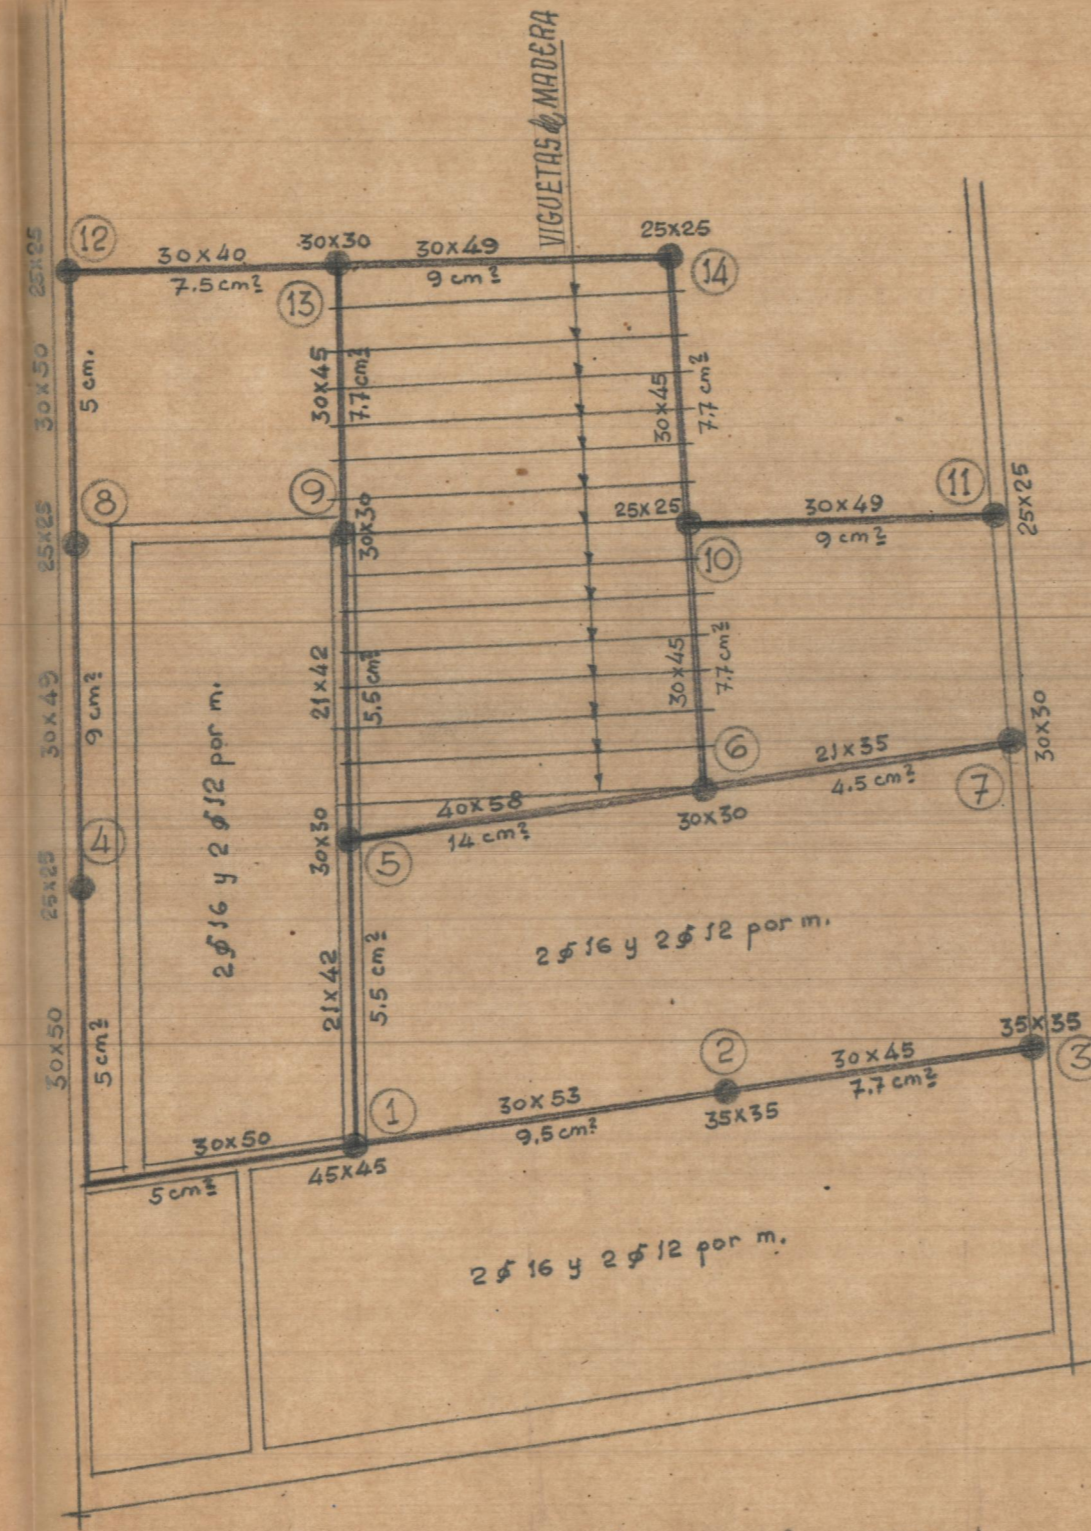

Columnas y entablado 1ª planta

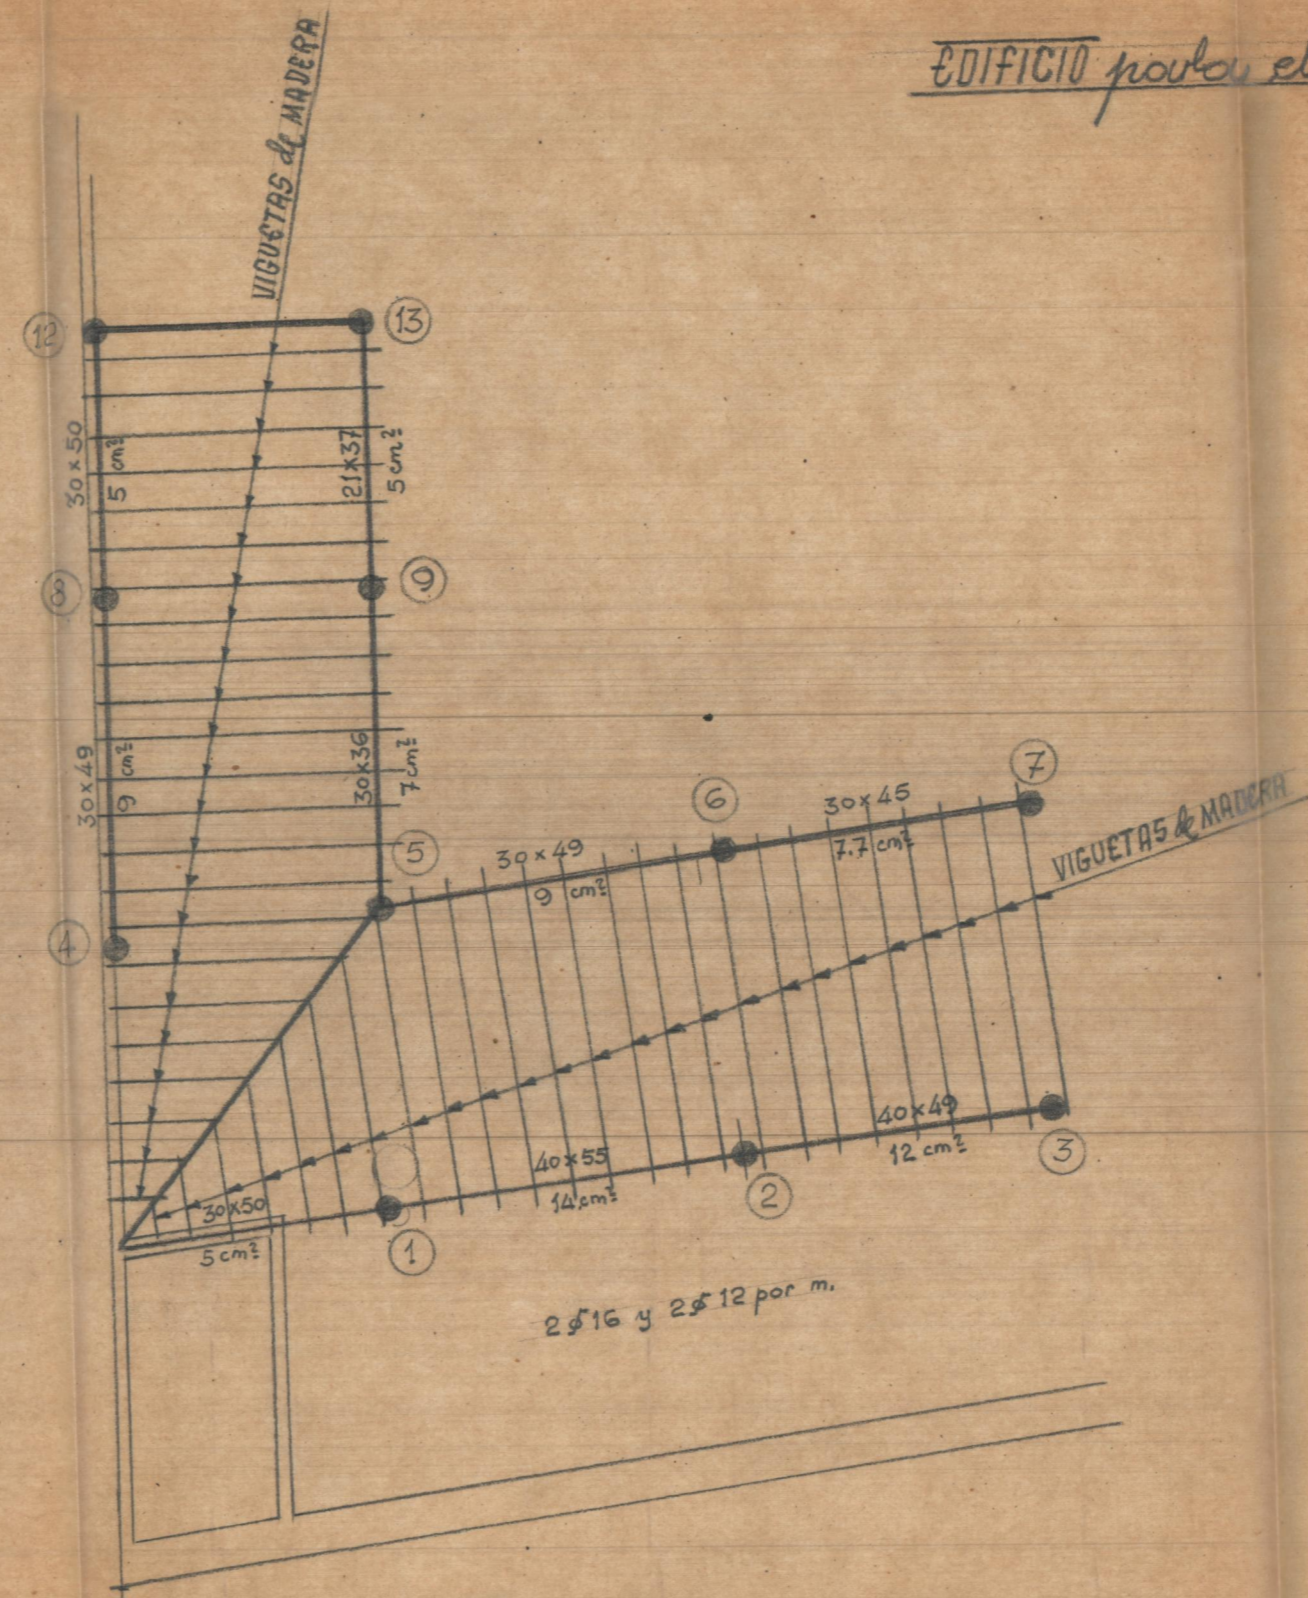


Entablado 2ª planta

EDIFICIO para el Banco de Valencia en ALGEMESI

ESCALA = 1:100

Valencia Diciembre 1948
EL ARQUITECTO

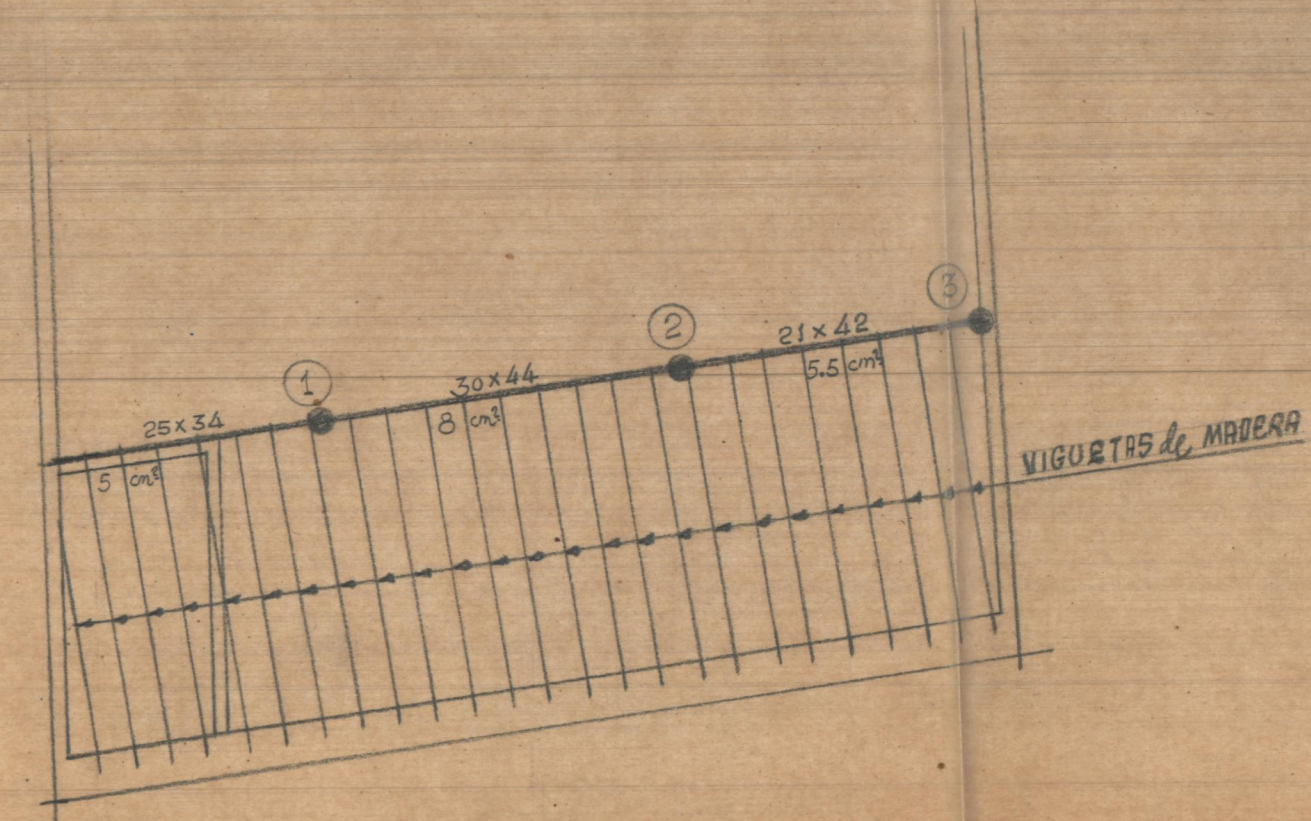

Entablado 3ª planta (CUBIERTA)