



EDIFICIO para el Banco de Valencia en ALGEMEST

ESCALA=1:100


Valencia Diciembre 1948
EL ARQUITECTO

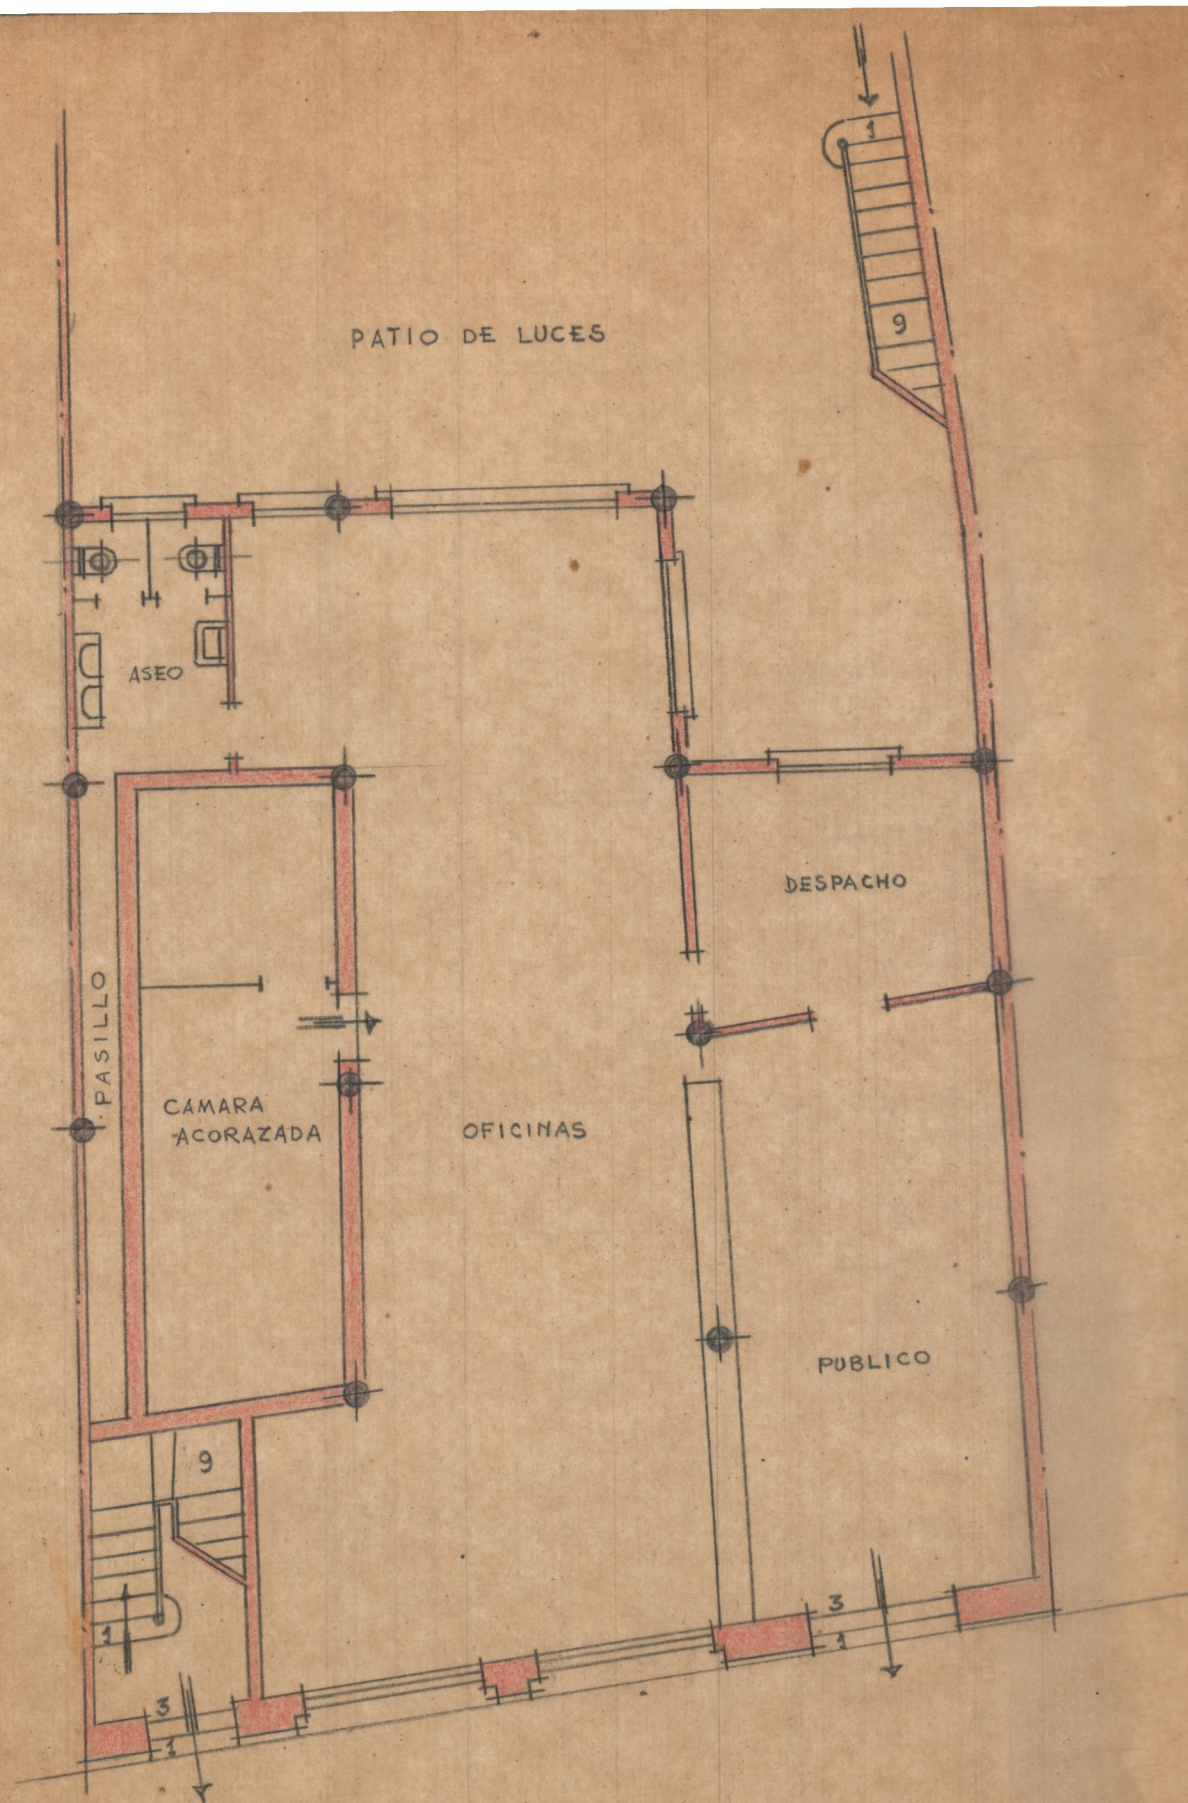

Planta baja

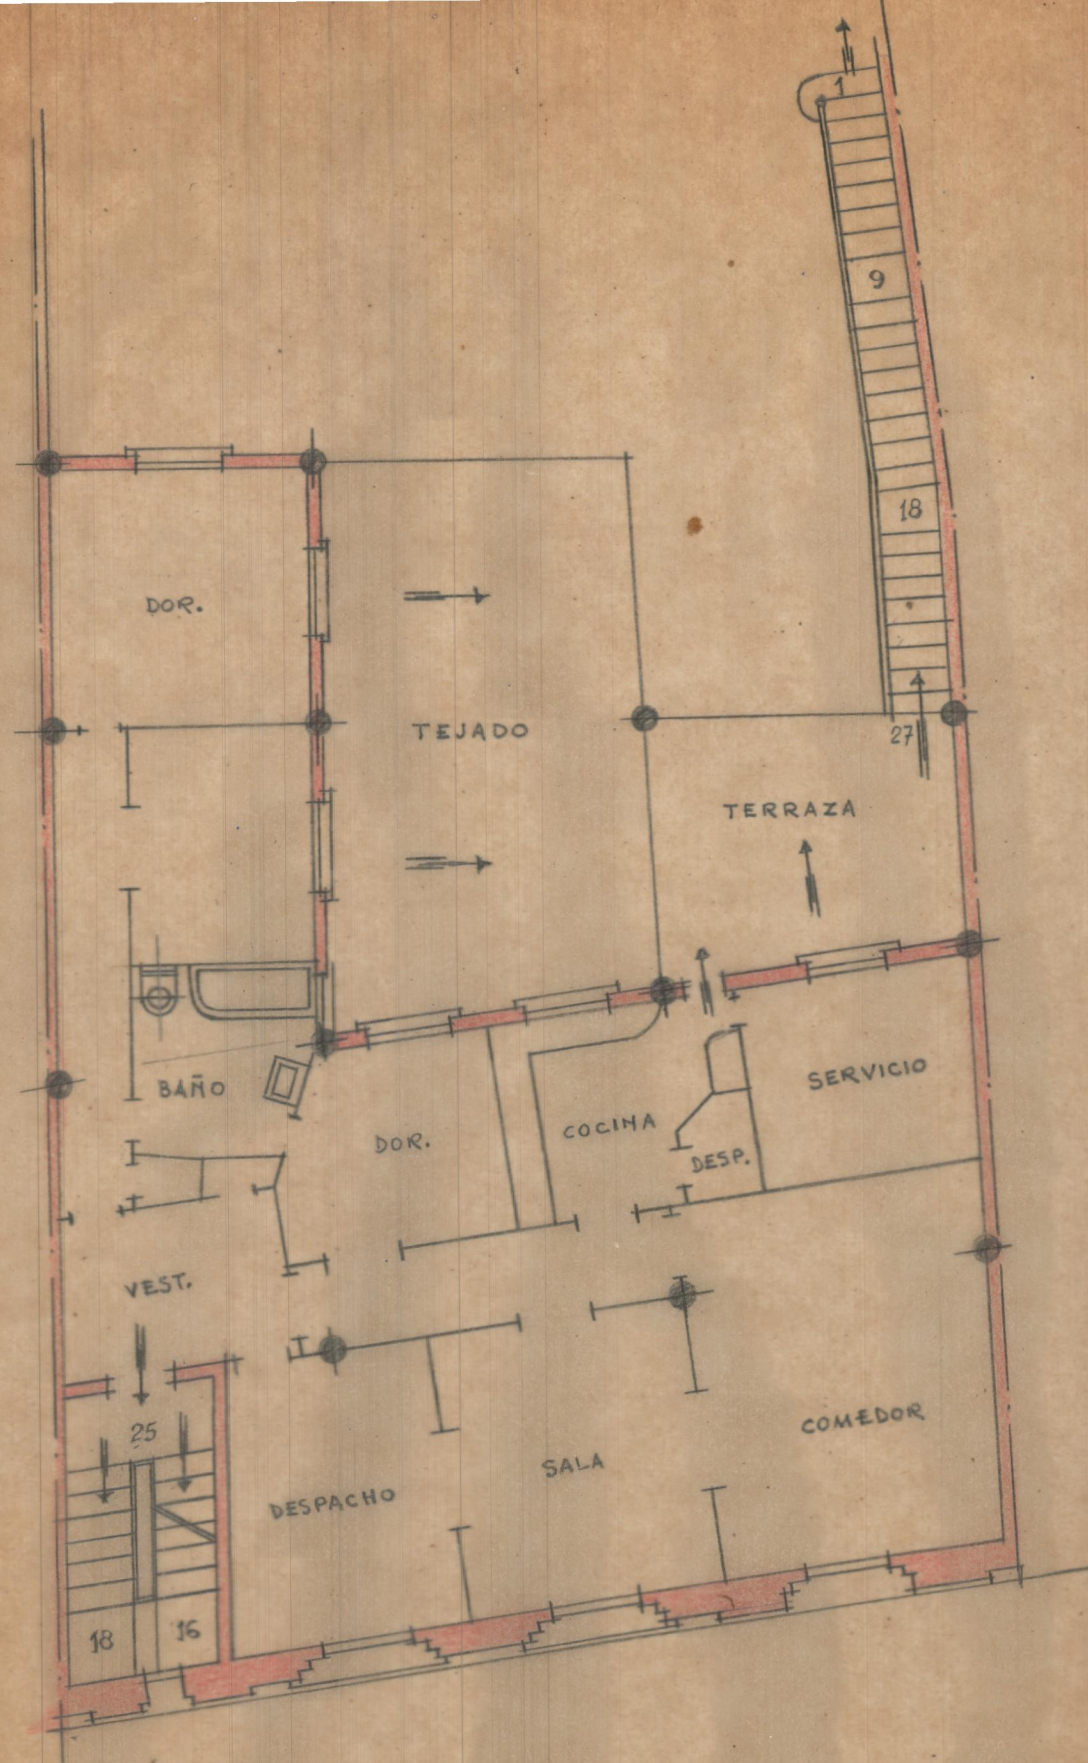

Planta primera

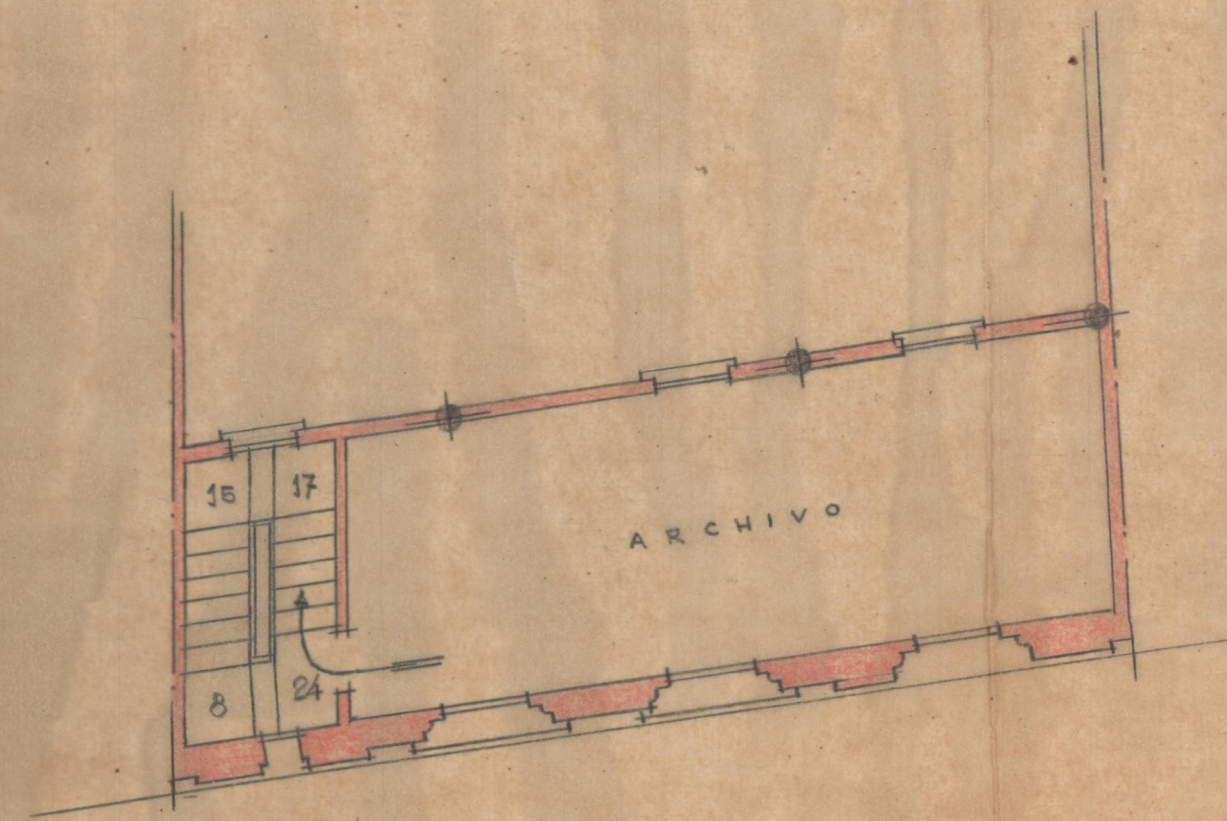

Planta segunda