




SOLUCION DE TRES PLANTAS

E. - 1:100

Presupuesto de obra - 275.000/-

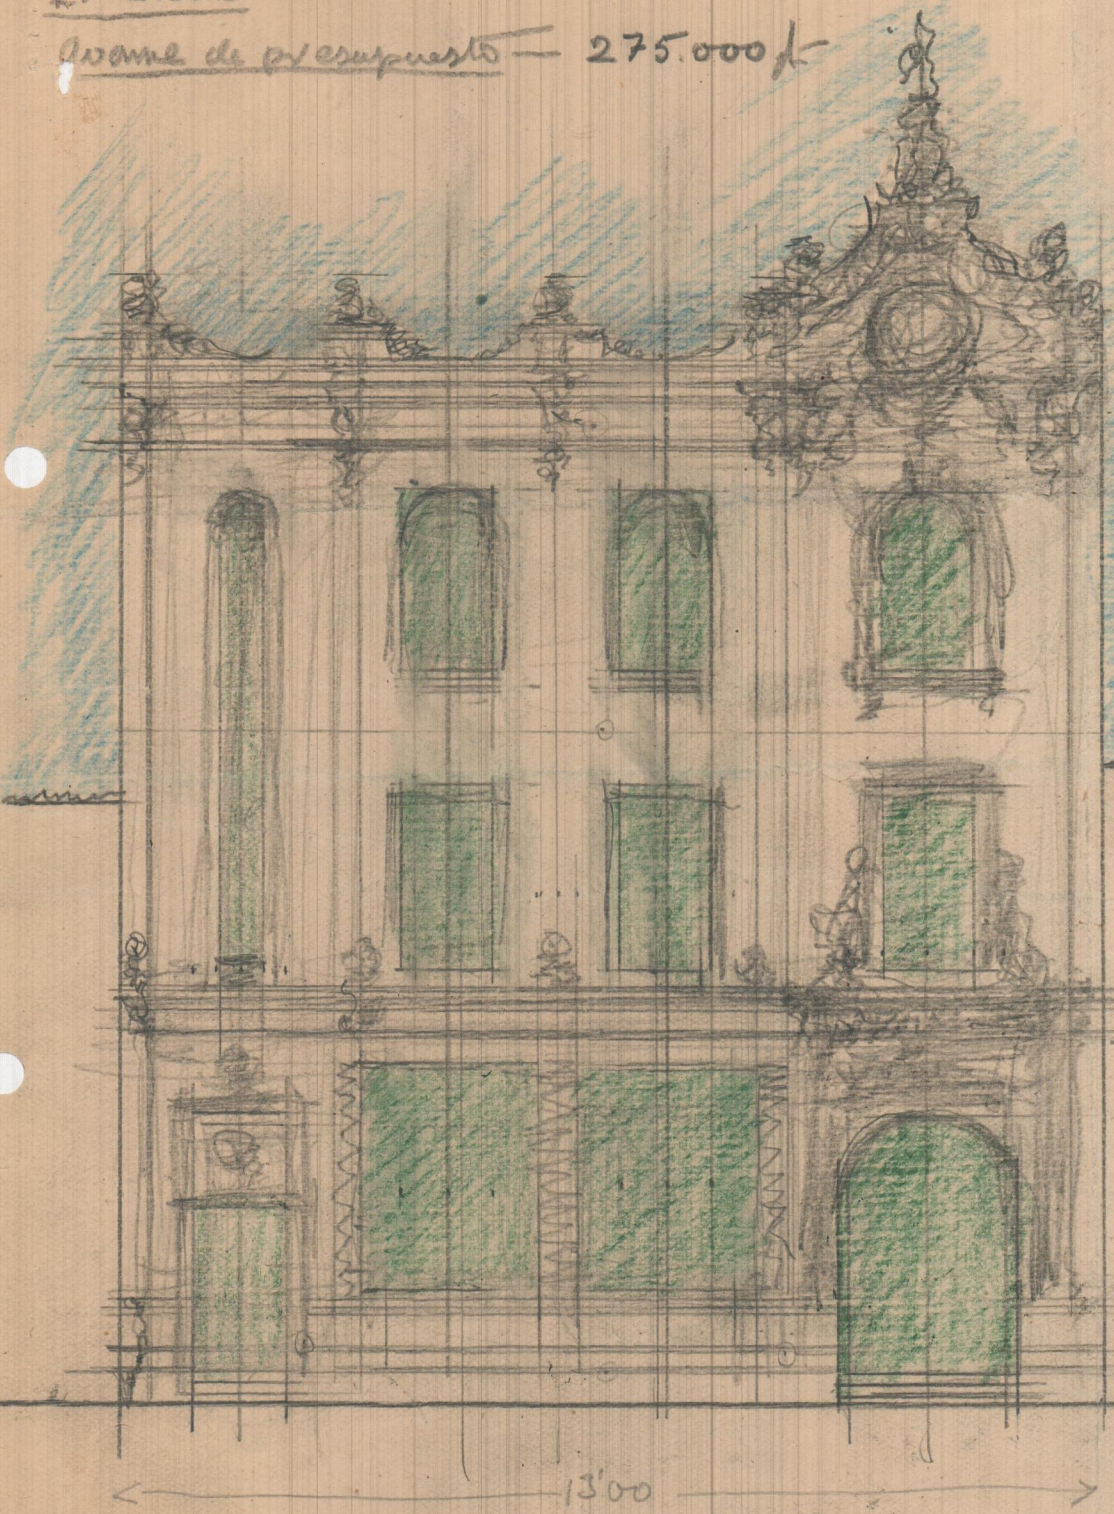

← 13'00 →