



SUPERFICIE - $\left\{ \begin{array}{l} 12'6 \times 13'10 = 165'06 \text{ m}^2 \\ 8'3 \times 4'30 = 35'69 \text{ m}^2 \\ \hline 200'75 \text{ m}^2 \end{array} \right.$

PATIO
DE
LUCES

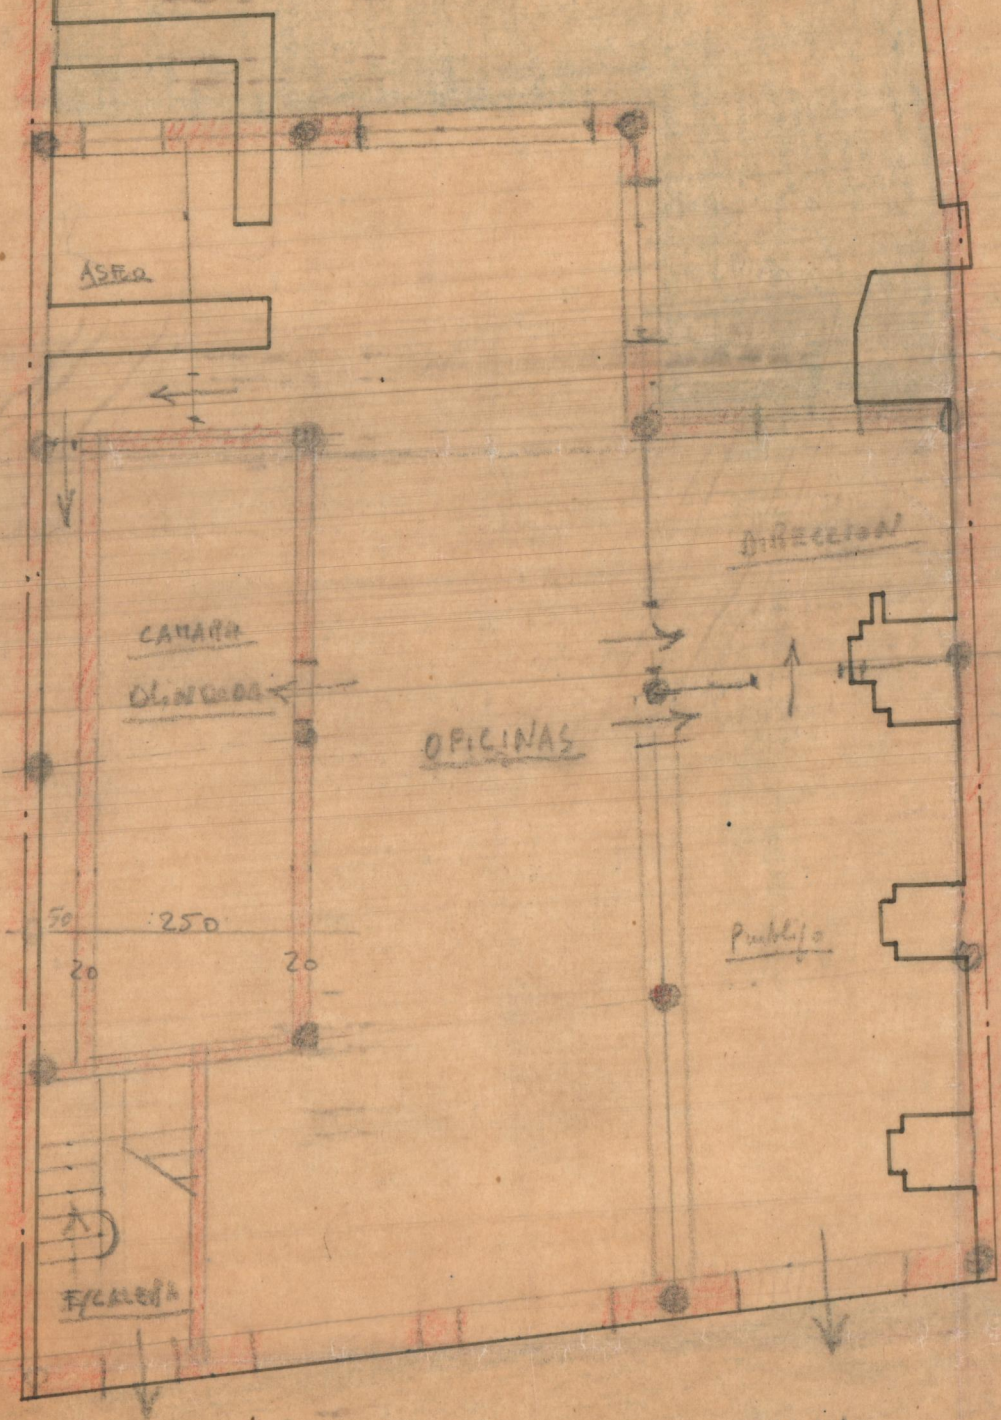

PLANTA BAJA O PRIMERA
E-1100

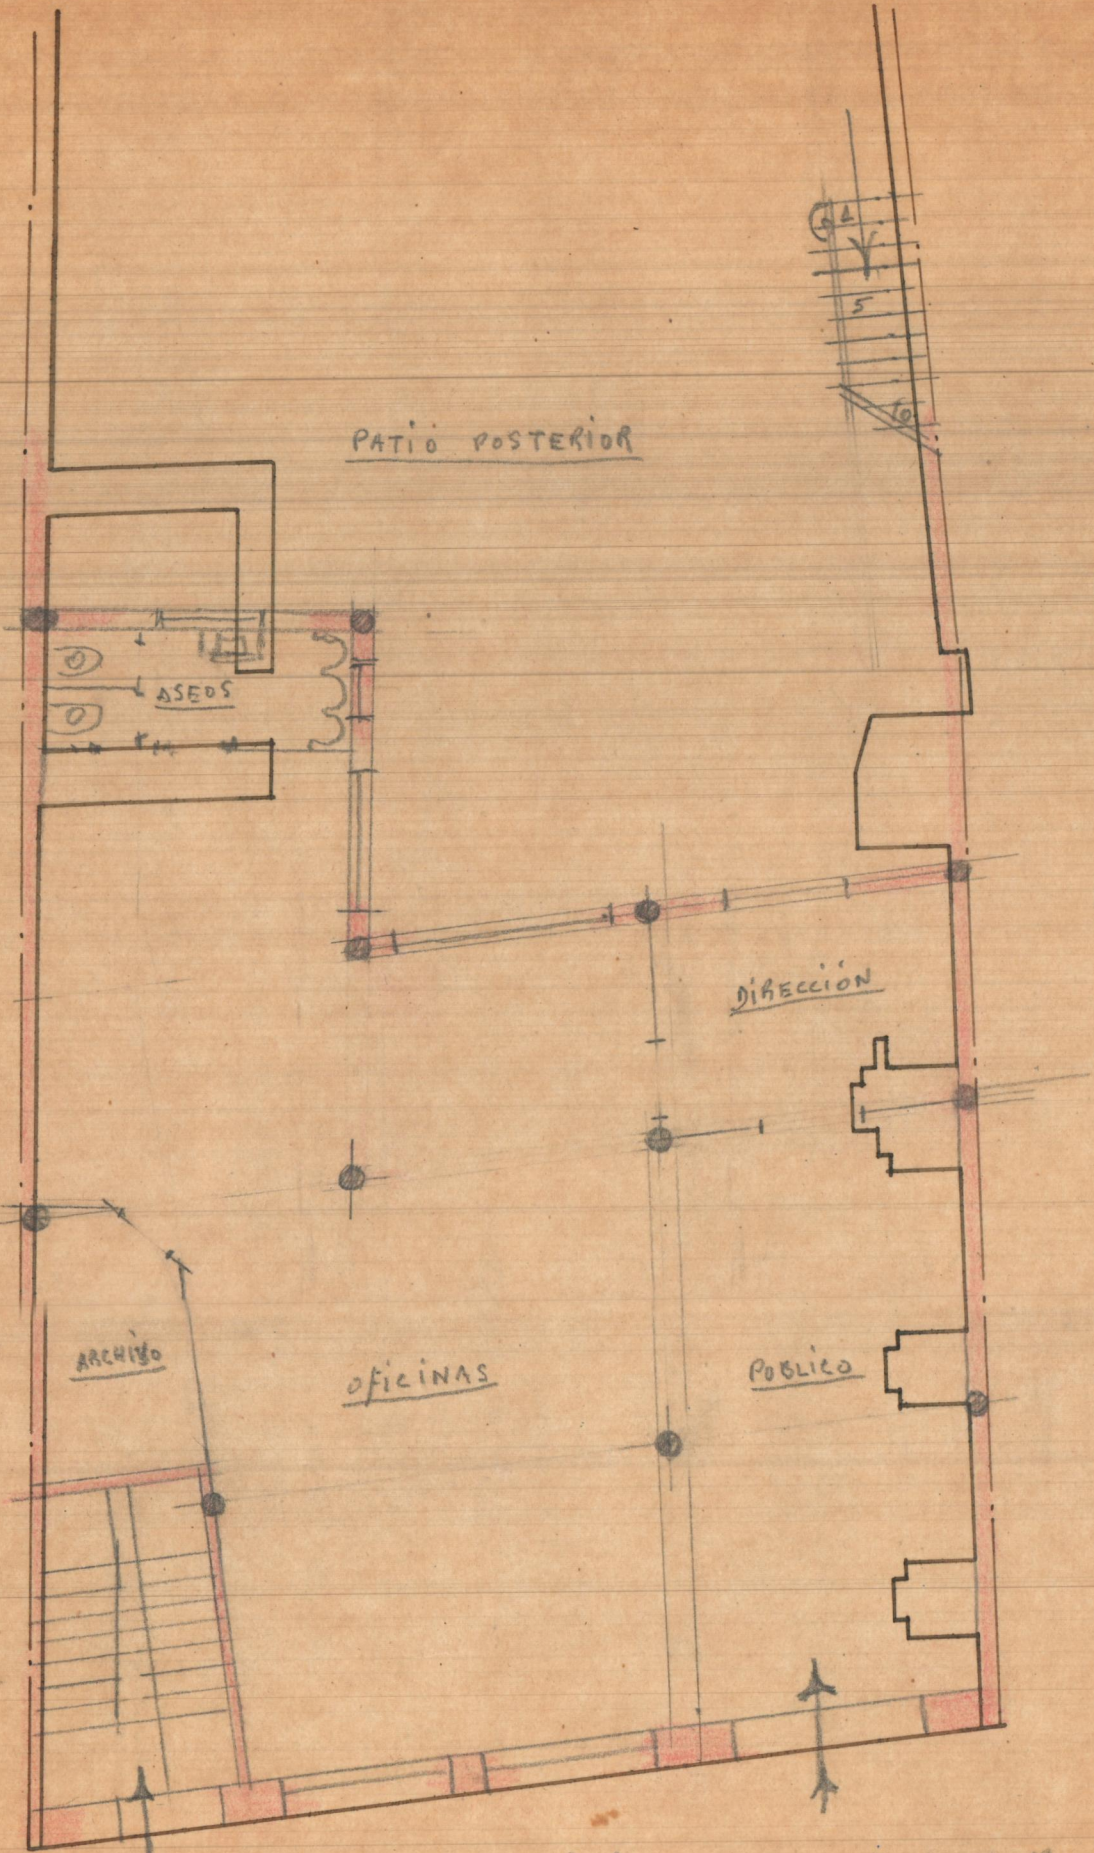

PATIO POSTERIOR

ASEOS

DIRECCION

ARCHIVO

OFICINAS

PUBLICO


PLANTA BAJA

ALGEMESI-Boquis
E.-1:100

CORRAL

Superficie { $13'60 \times 8'40 = 114'24 = 2$
 $8'20 \times 3'80 = 31'16$

 $145'40 \text{ m}^2$

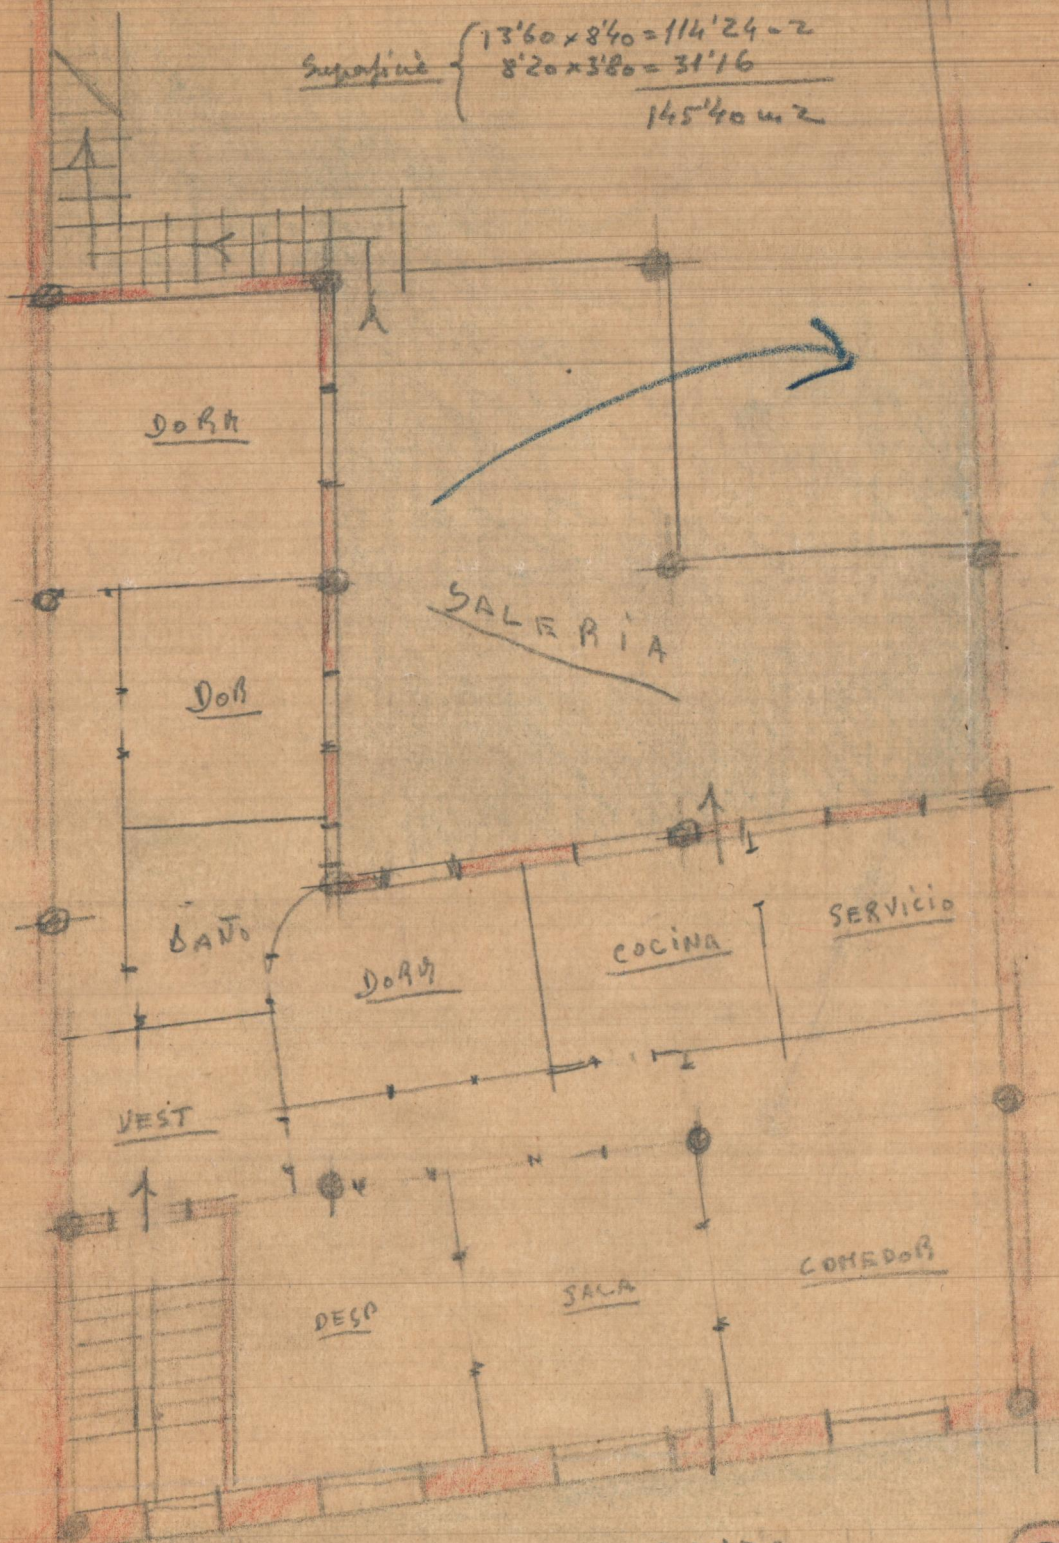

FLANTA SEGUNDA
#-1:100

SUPERFICIE = 4'50 x 10'20 = 48'60 m²

TEJADO

TRASTERO

PLANTA TERCERA

E.-1:100

3

