


ALGEMESI

±-1:50

Edificio VECINO

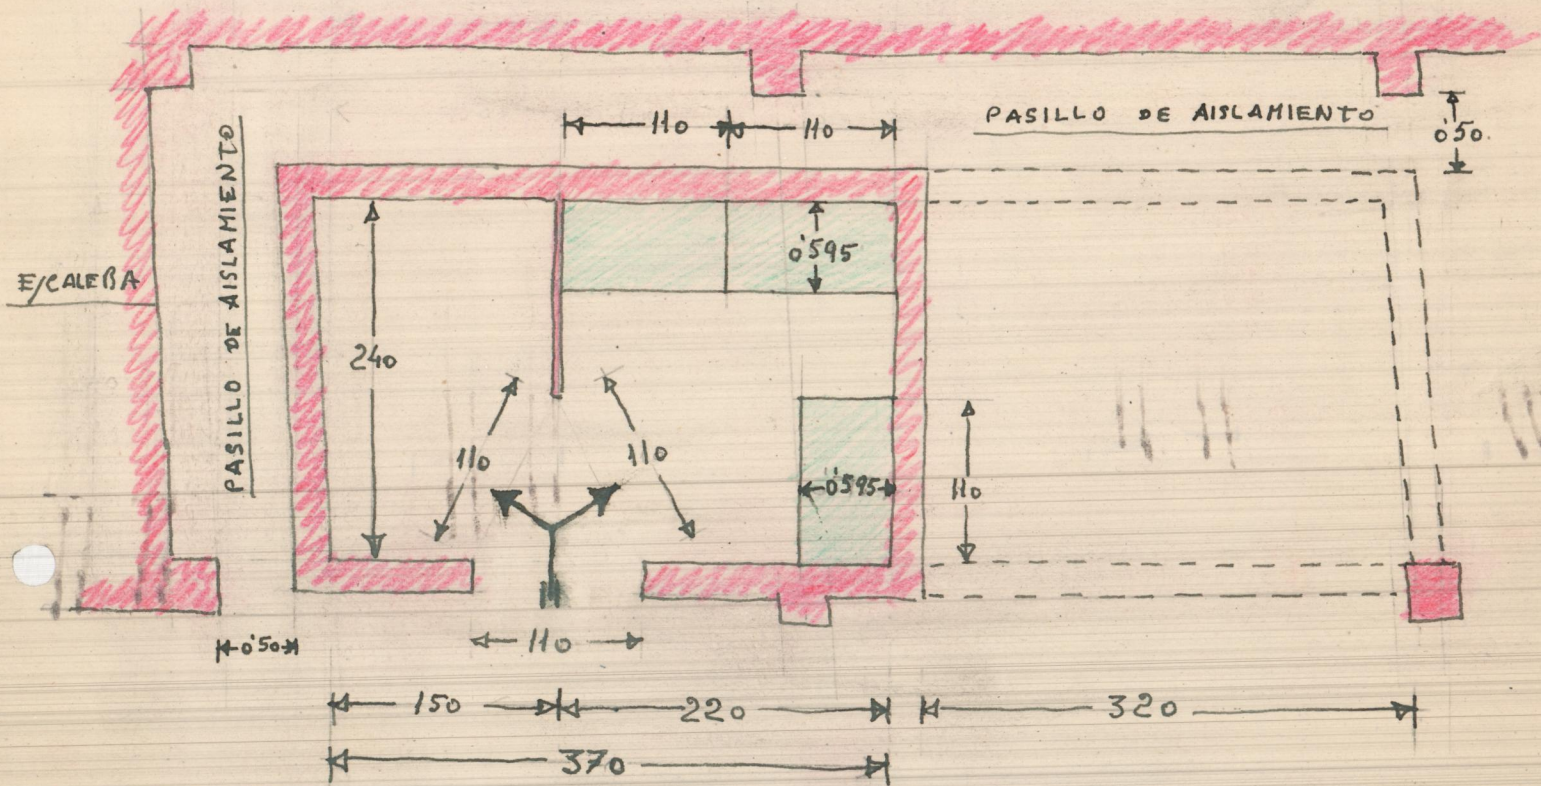


ALGEMESI

EDIFICIO VECINO

E. 1:50

ESCALERA

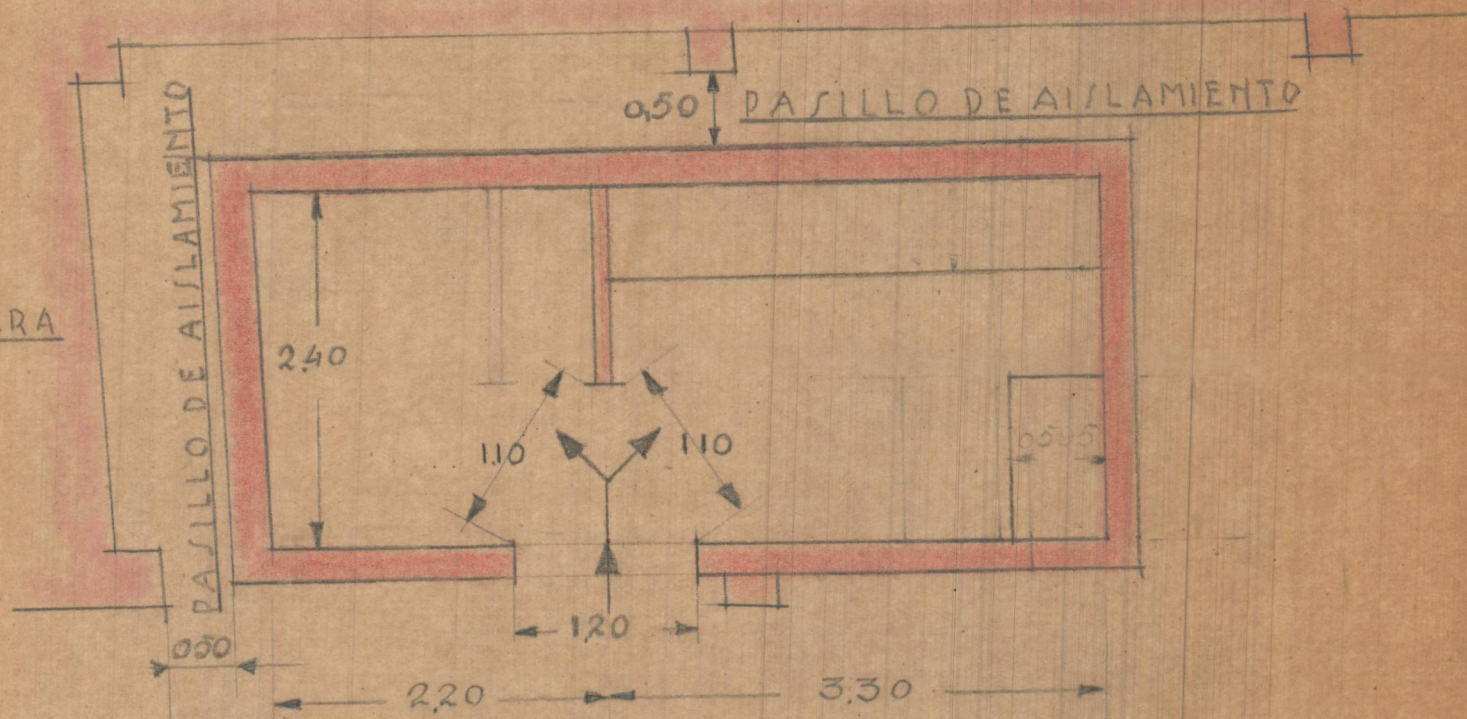



ALGEMESI  
16-11-49

