



D. Joaquín Riera

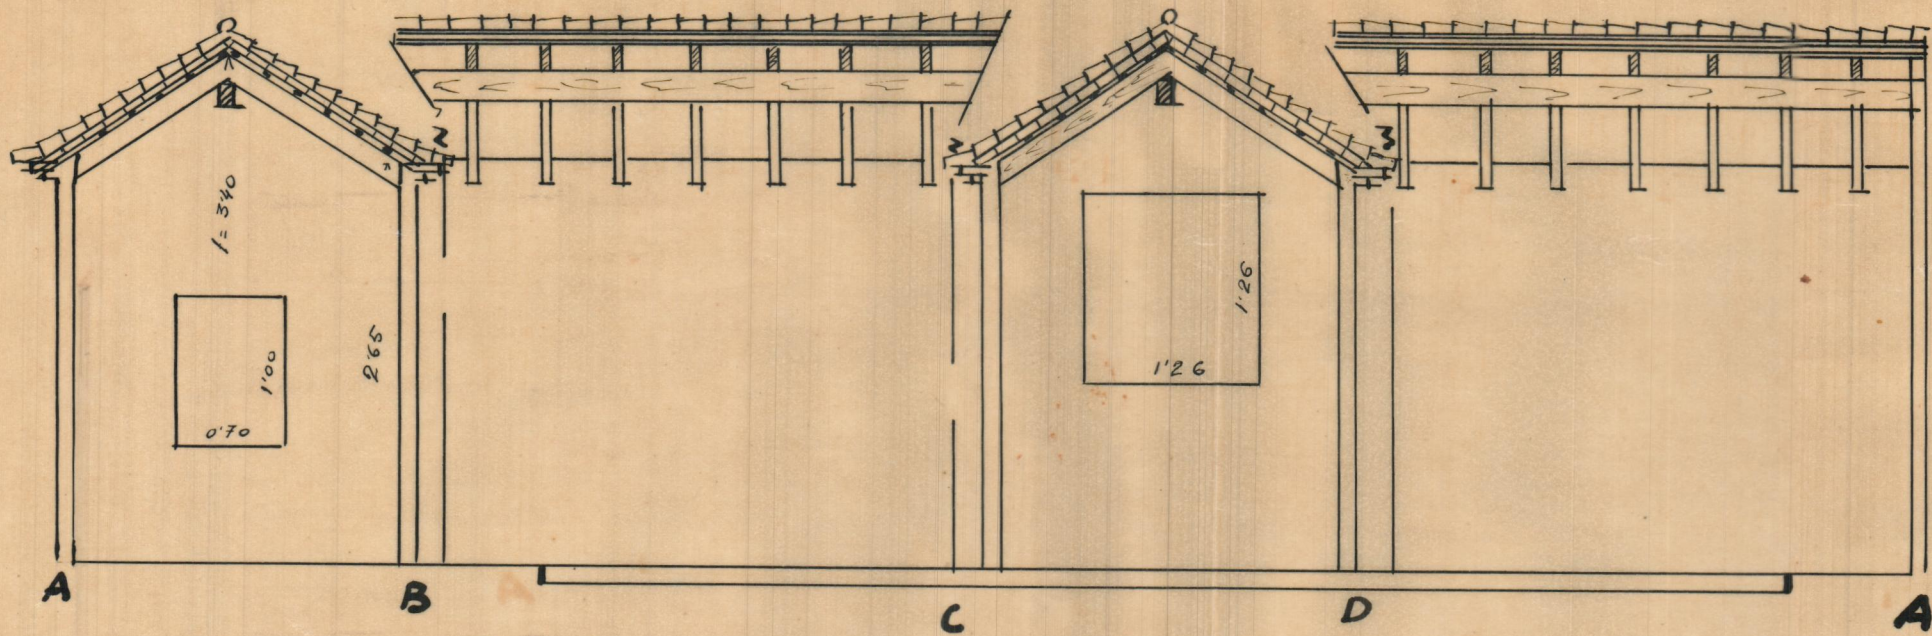

- DESARROLLO -

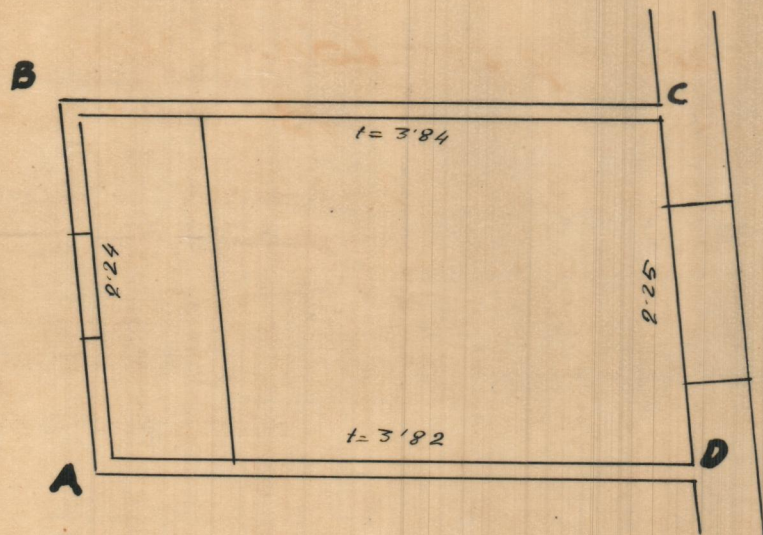

Planta y sección-torre
reloj-sucursal Banco de
Valencia - Algemesi
E=1:50