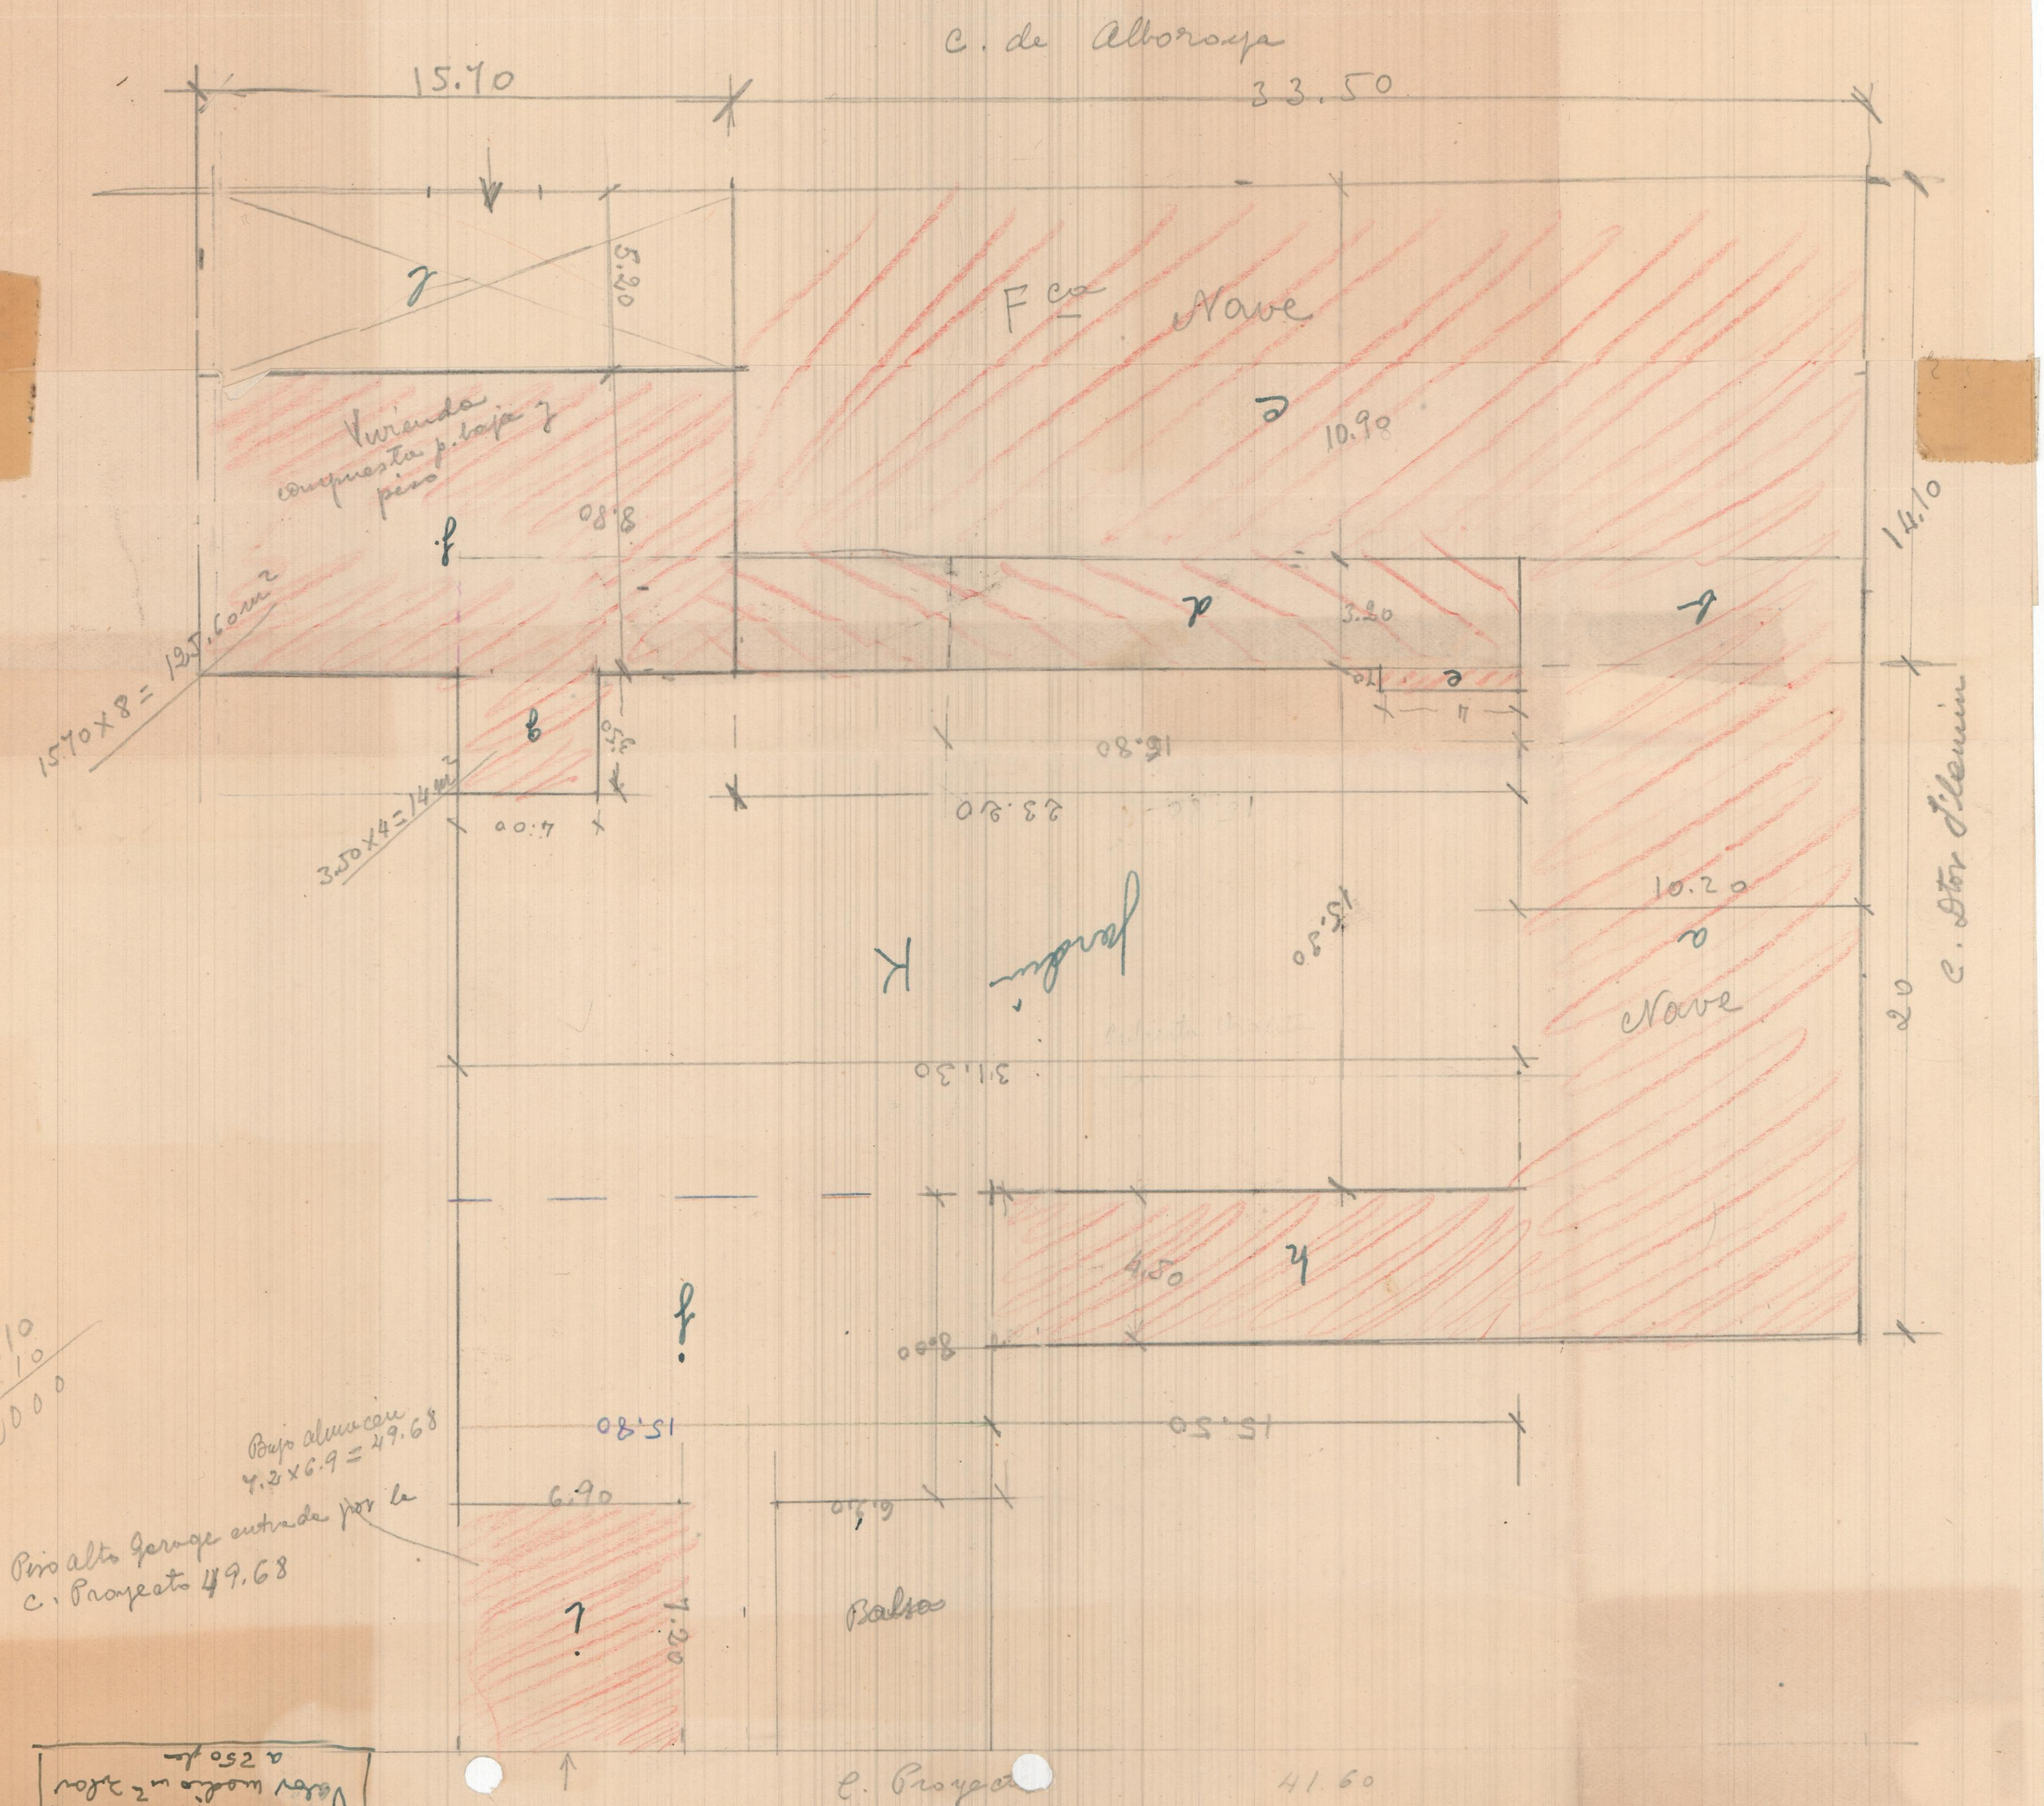
C. de Alboraya
15.70
33.50
l
5.20
Fca Nave
c
10.90
Vivienda compuesta p. baja y piso
8.80
j
14.10
15.70 X 8 = 125.60 m²
d
3.20
b
70
e
4
g
3.50
3.50 X 4 = 14 m²
4.00
15.80
23.20
10.20
a
Jardin K
15.30
Nave
20
C. Dtor Fleming
31.30
4.50
h
8.00
j
15.80
15.50
6.90
6.10
94.10
14.10
2000
Bajo almacen
7.2 X 6.9 = 49.68
Piso alto garage entrada por la C. Proyecto 49.68
i
7.20
Balsa
C. Proyecto
41.60
Valor medio m² solar a 250 ptas