



NUOVA DISPOSICION
DE LA PLANTA BAJA
Y DE DESAGÜES

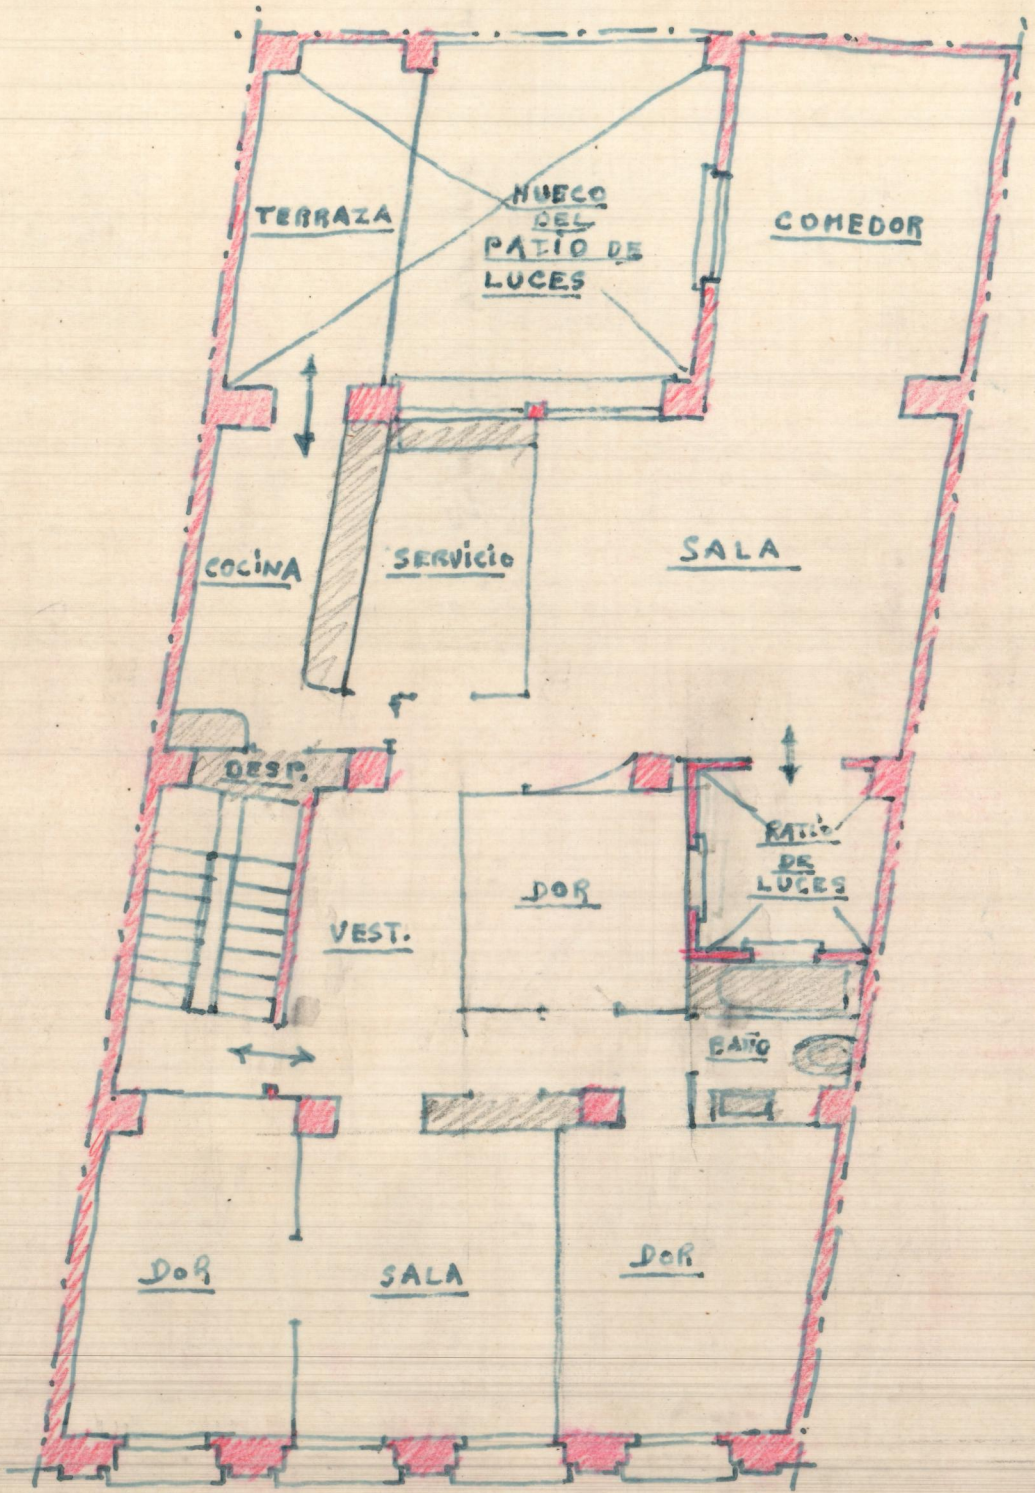

NUEVA DISPOSICION
DE LA PLANTA PRIMERA

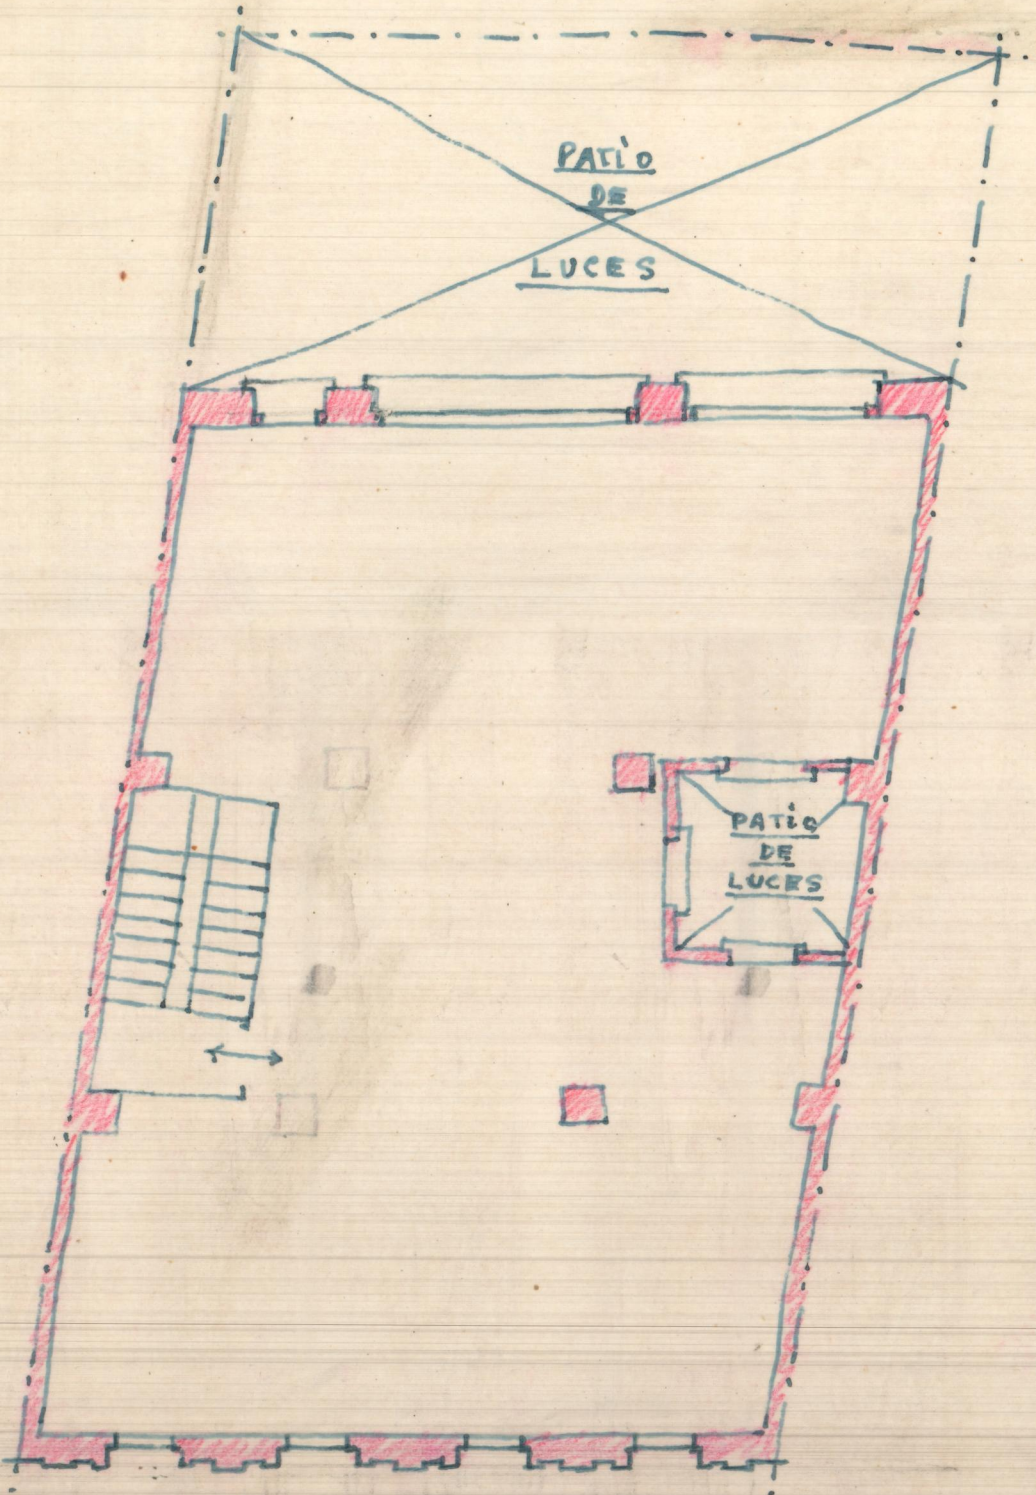

NOEVA DISPOSICION
DE LA ULTIMA PLANTA