




*Disposicion de las plantas bajas (desagües)*

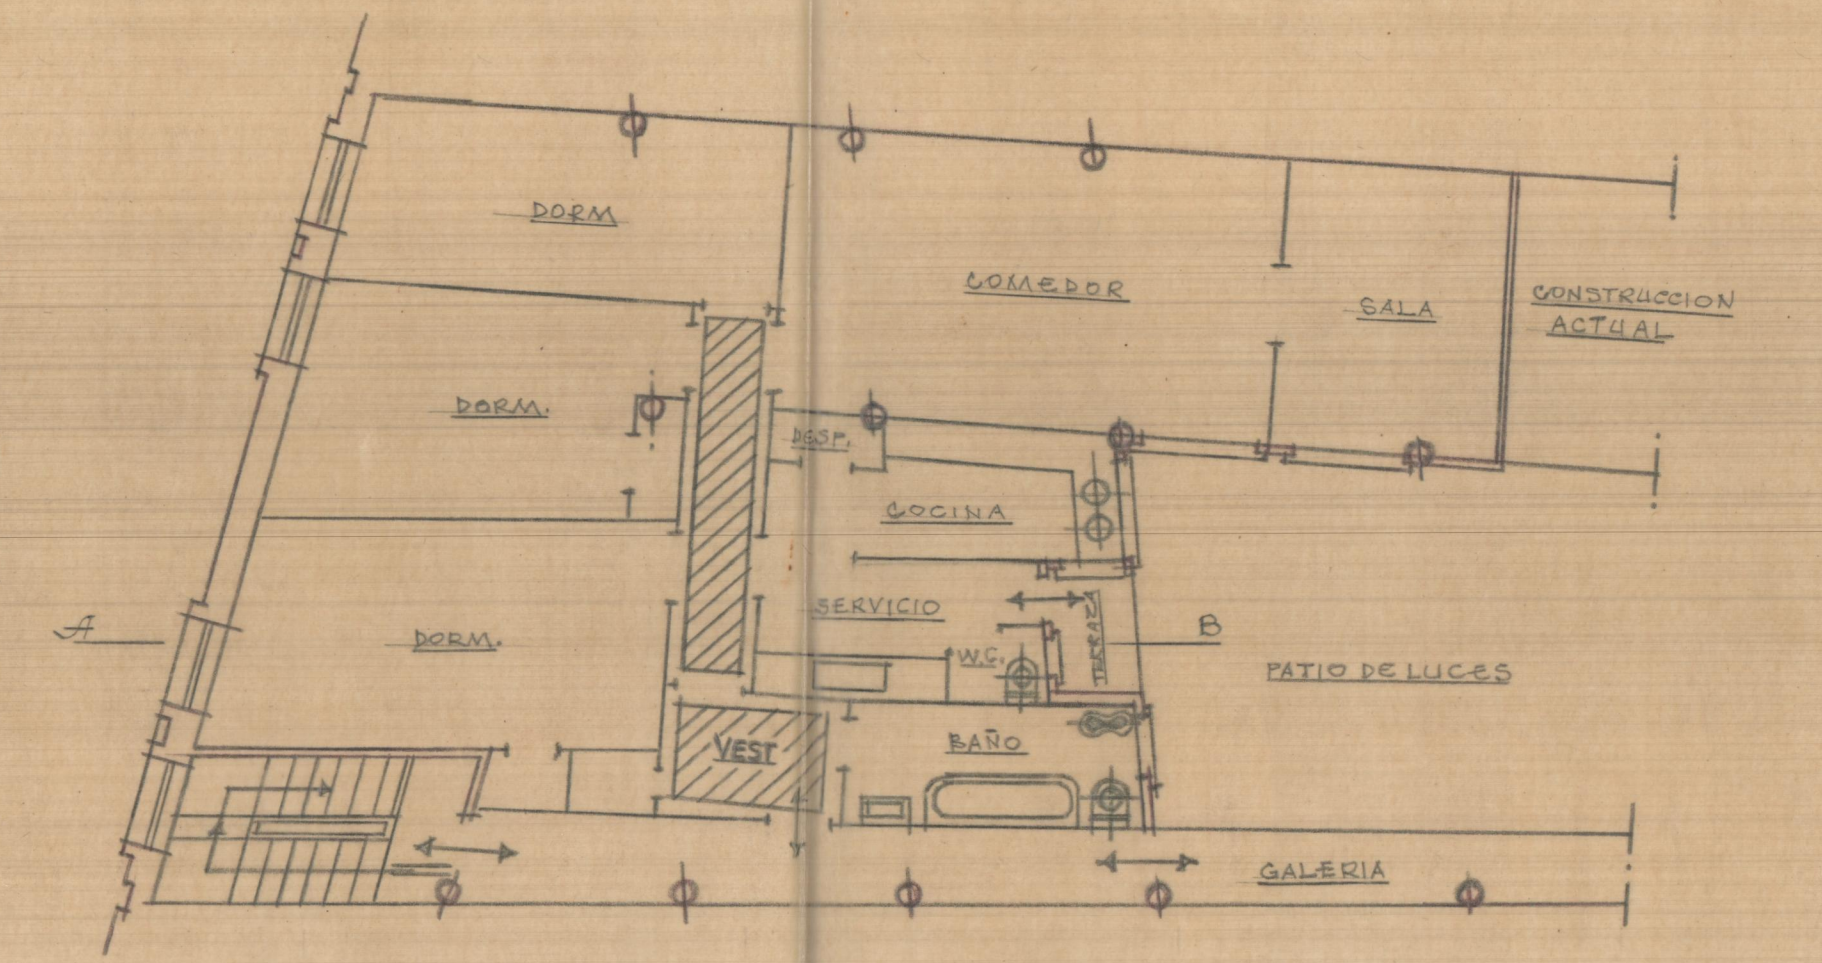


*Disposicion de las plantas alta*

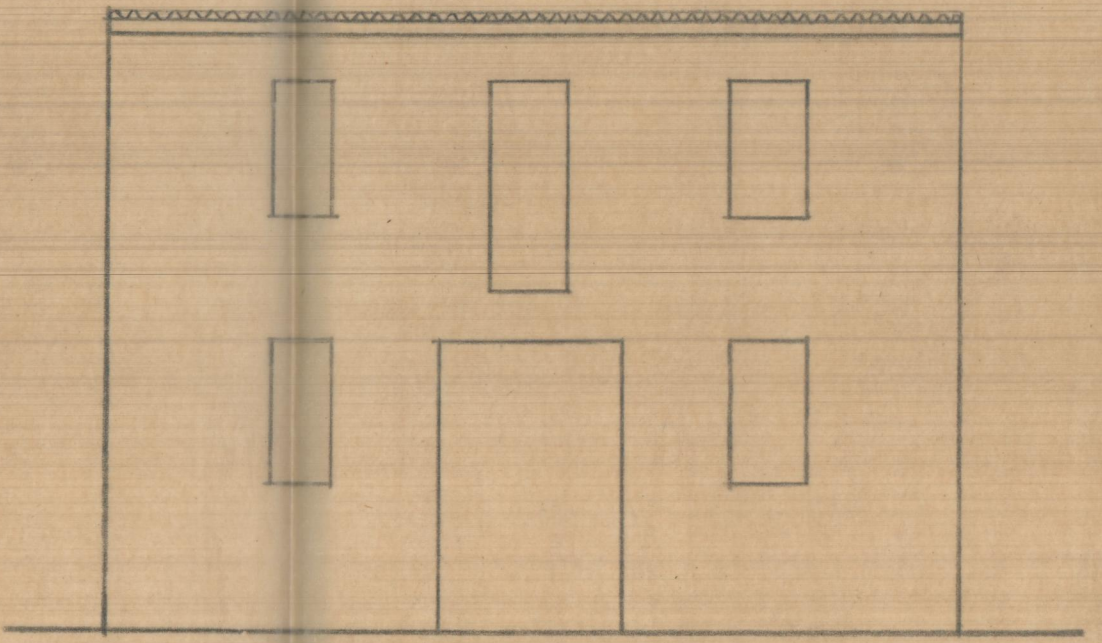

*Fachada actual*

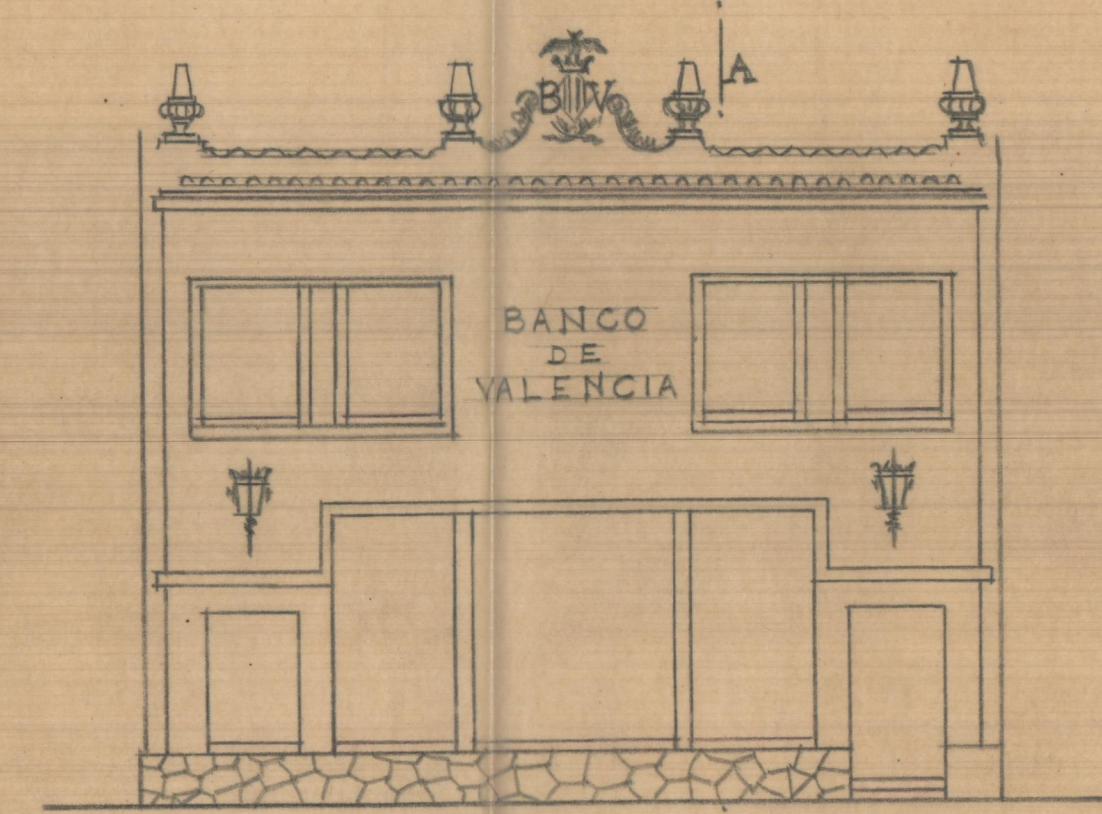

*Reforma de fachada*

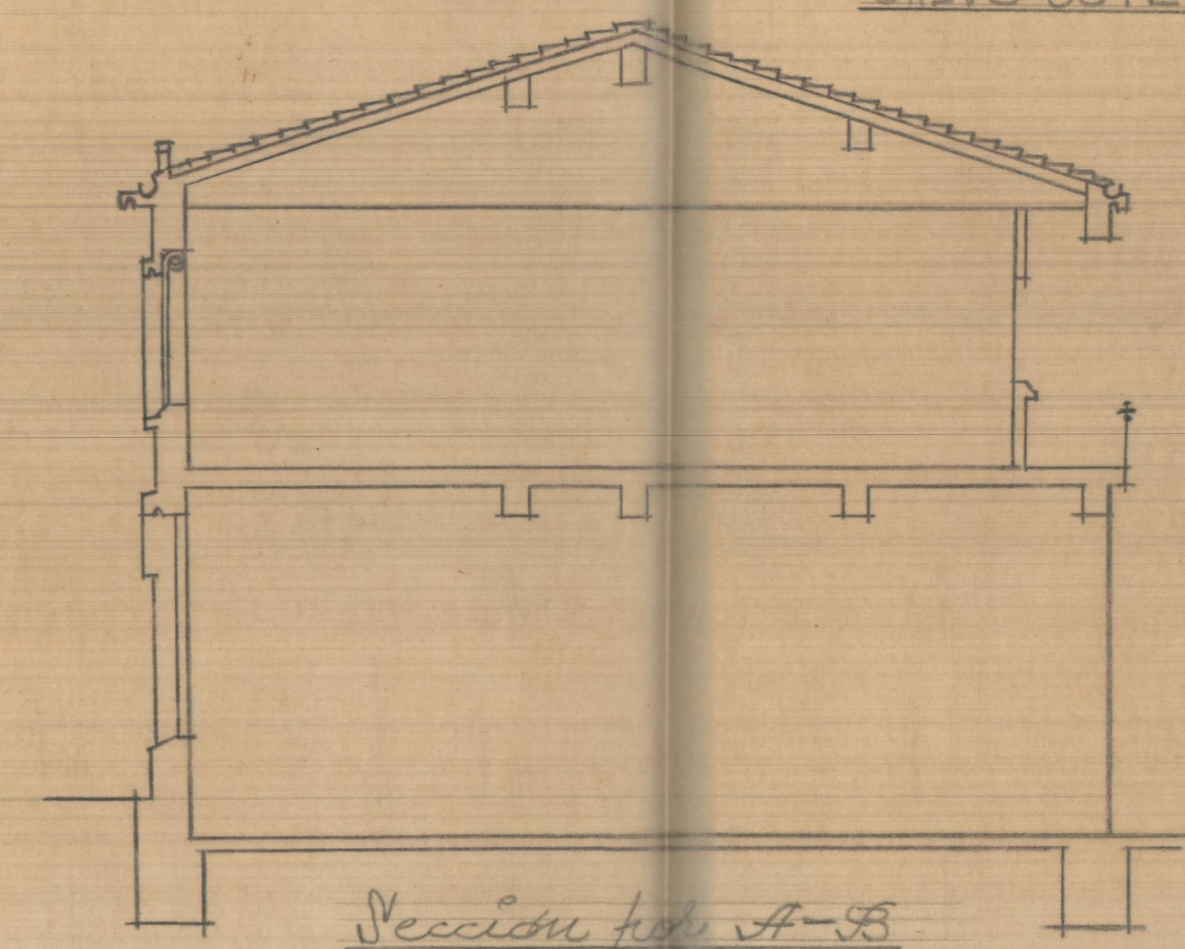

*Seccion foto A-B*

REFORMA DE LA FACHADA Y DISPOSICION DE LA PLANTA ALTA DEL EDIFICIO PROPIEDAD DEL BANCO DE VALENCIA CON FACHADA A LA CALLE CALVO SOTELO DE MASAMAGRELL - ESCALA = 1/800

*Valencia el Abril de 1956  
EL ARQUITECTO*