


SUCURSAL DEL BANCO DE VALENCIA

EN MASAMABRELL

E.-1:100


1

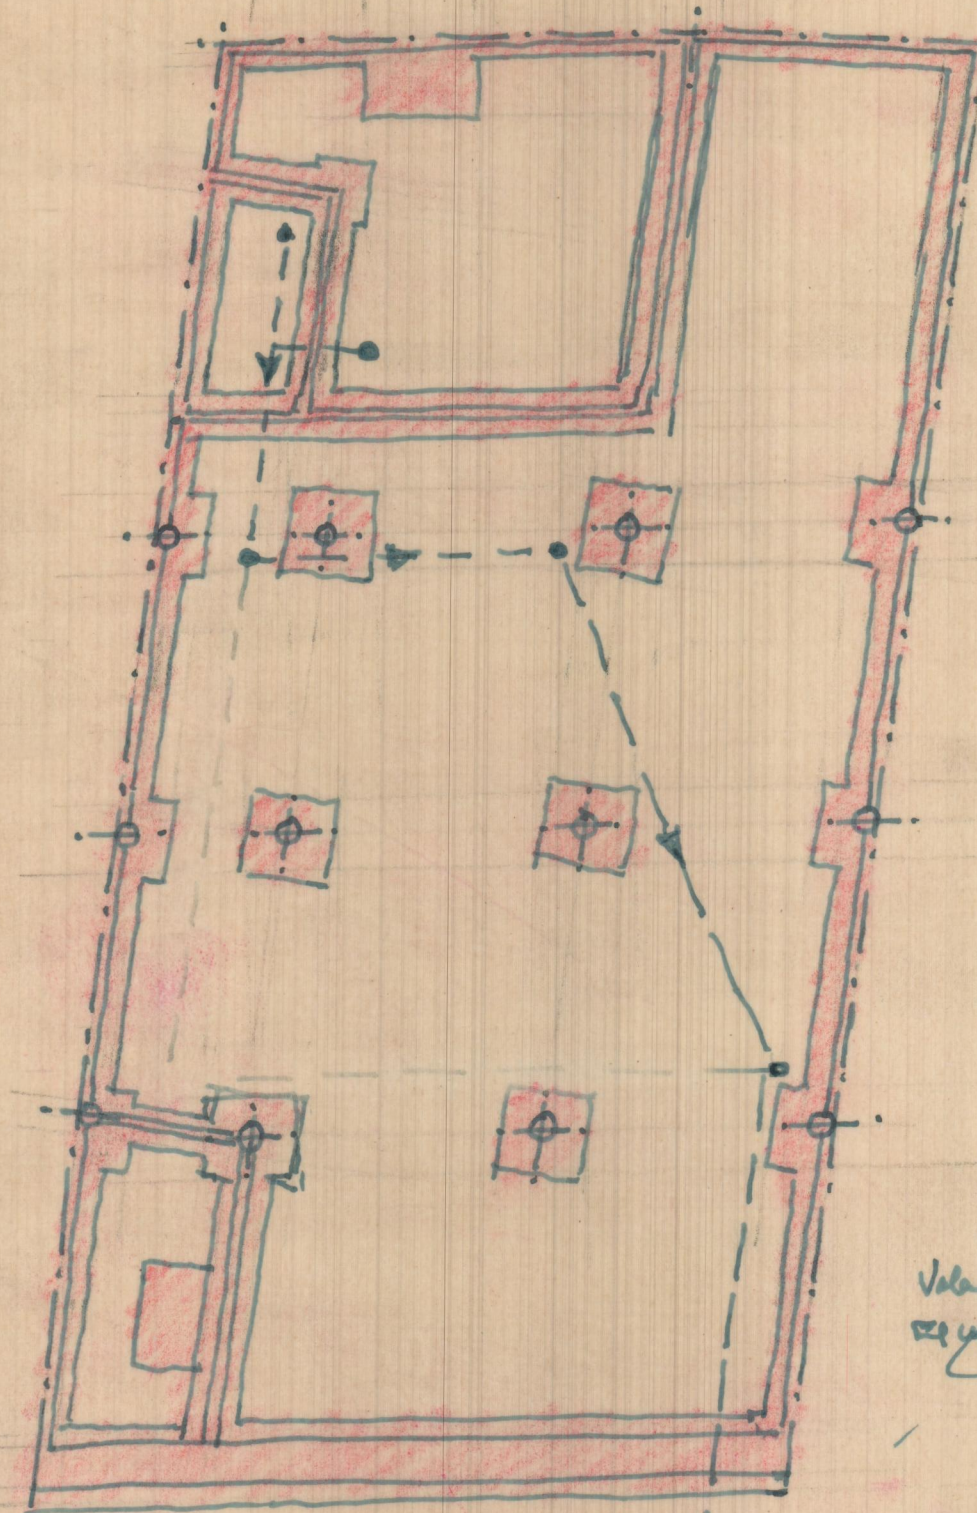

Valencia Agosto-1955
M. Sureda


PLANTA DE CIMENTOS
Y DESAGUES

A LA ALCANTARILLA
PUBLICA

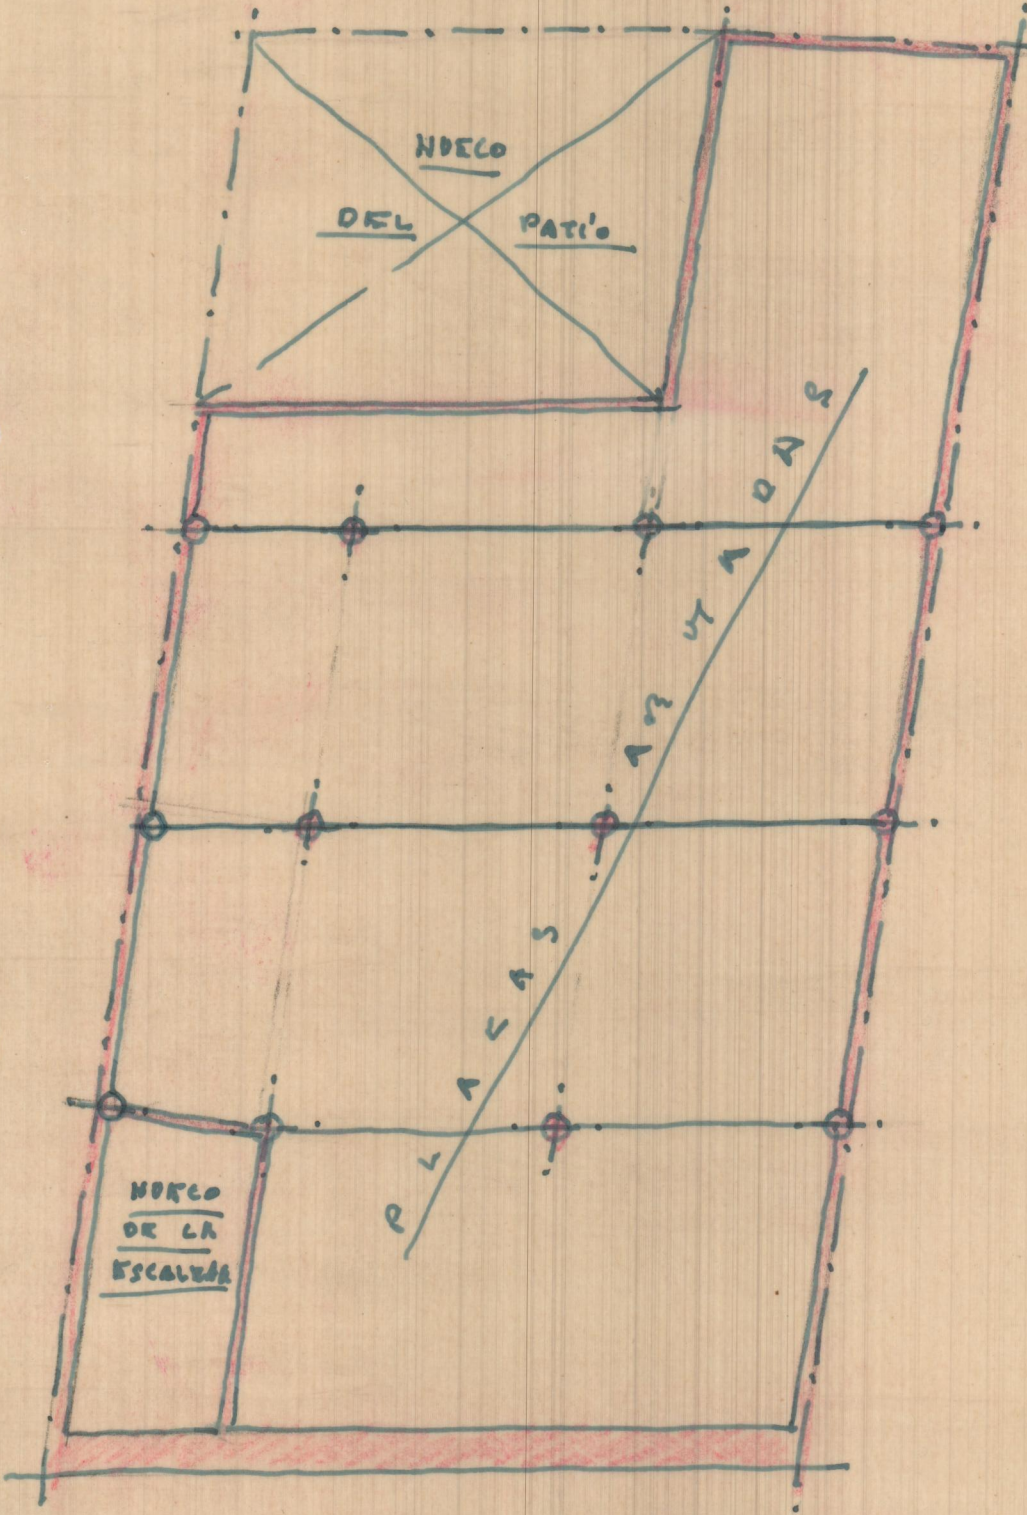


ENTRANADA DE PISO

7

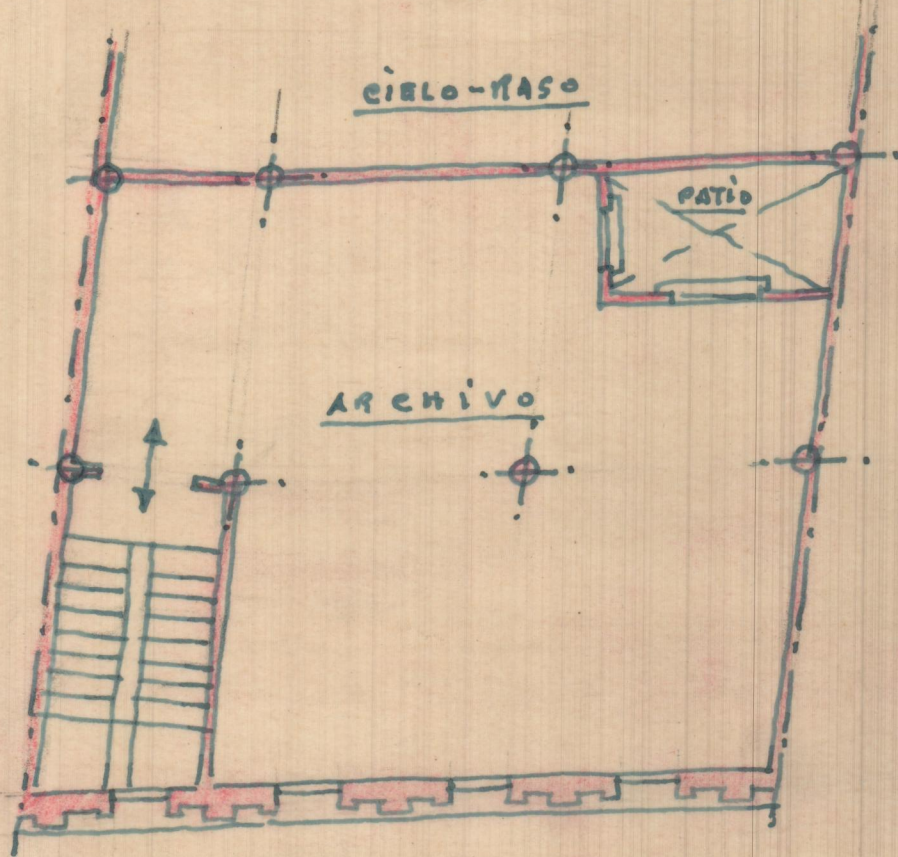


ULTIMA PLANTA

8

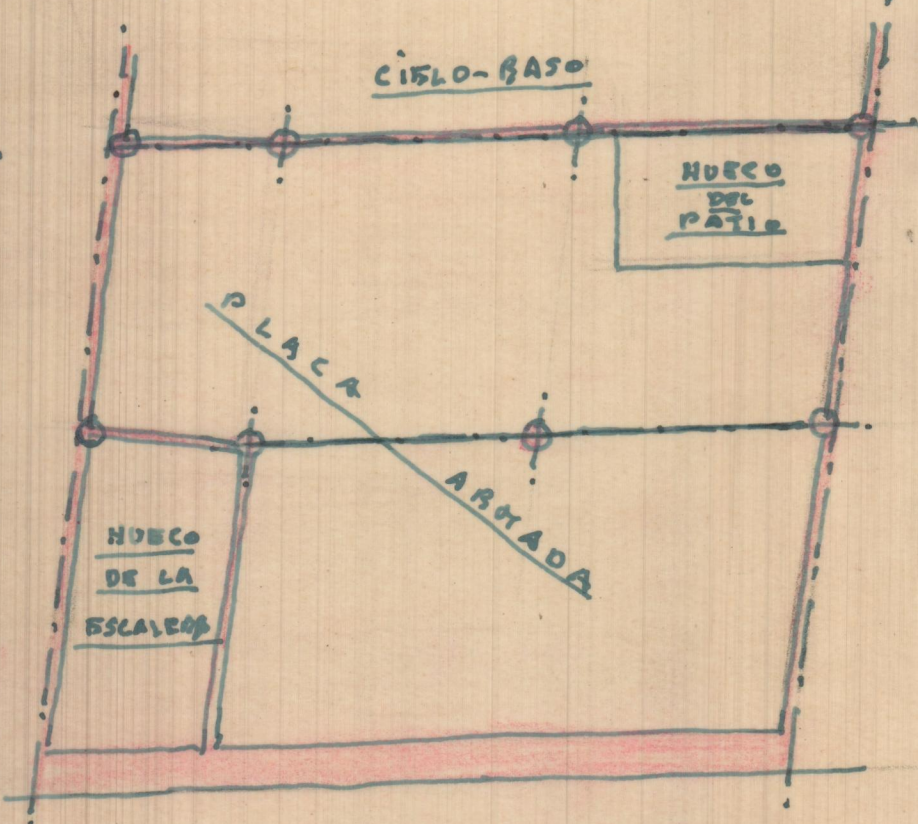


ENTRAMADO DEL ULTIMO PISO

4

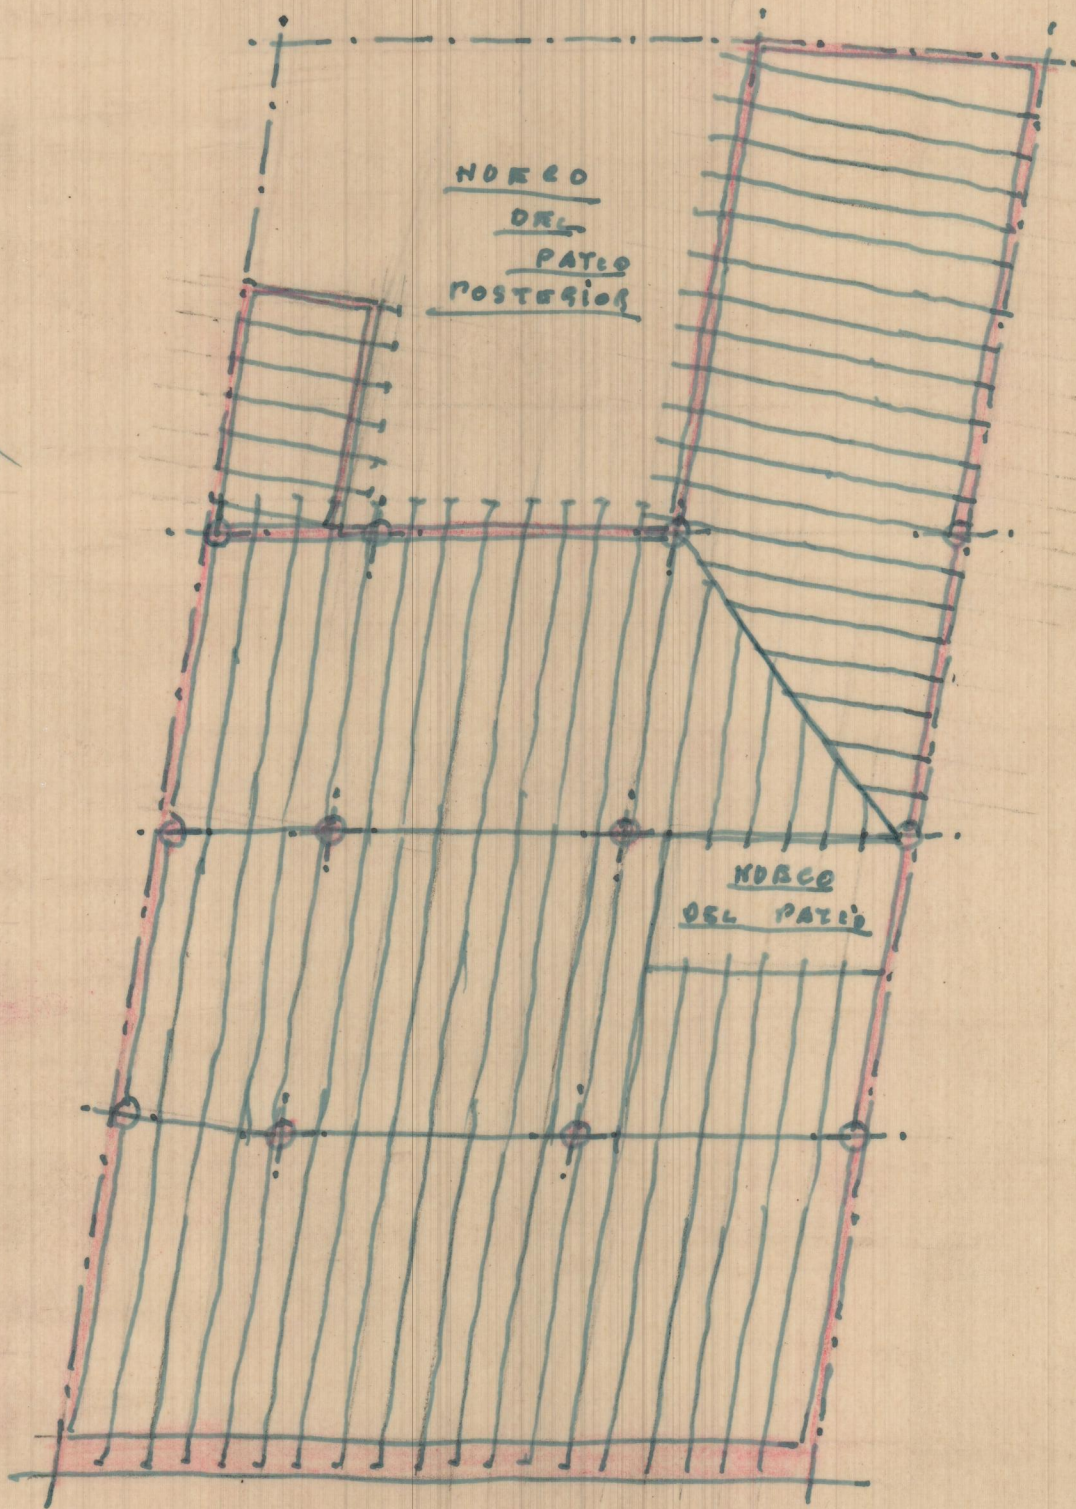


ENTRANADO DE CUBIERTAS

5

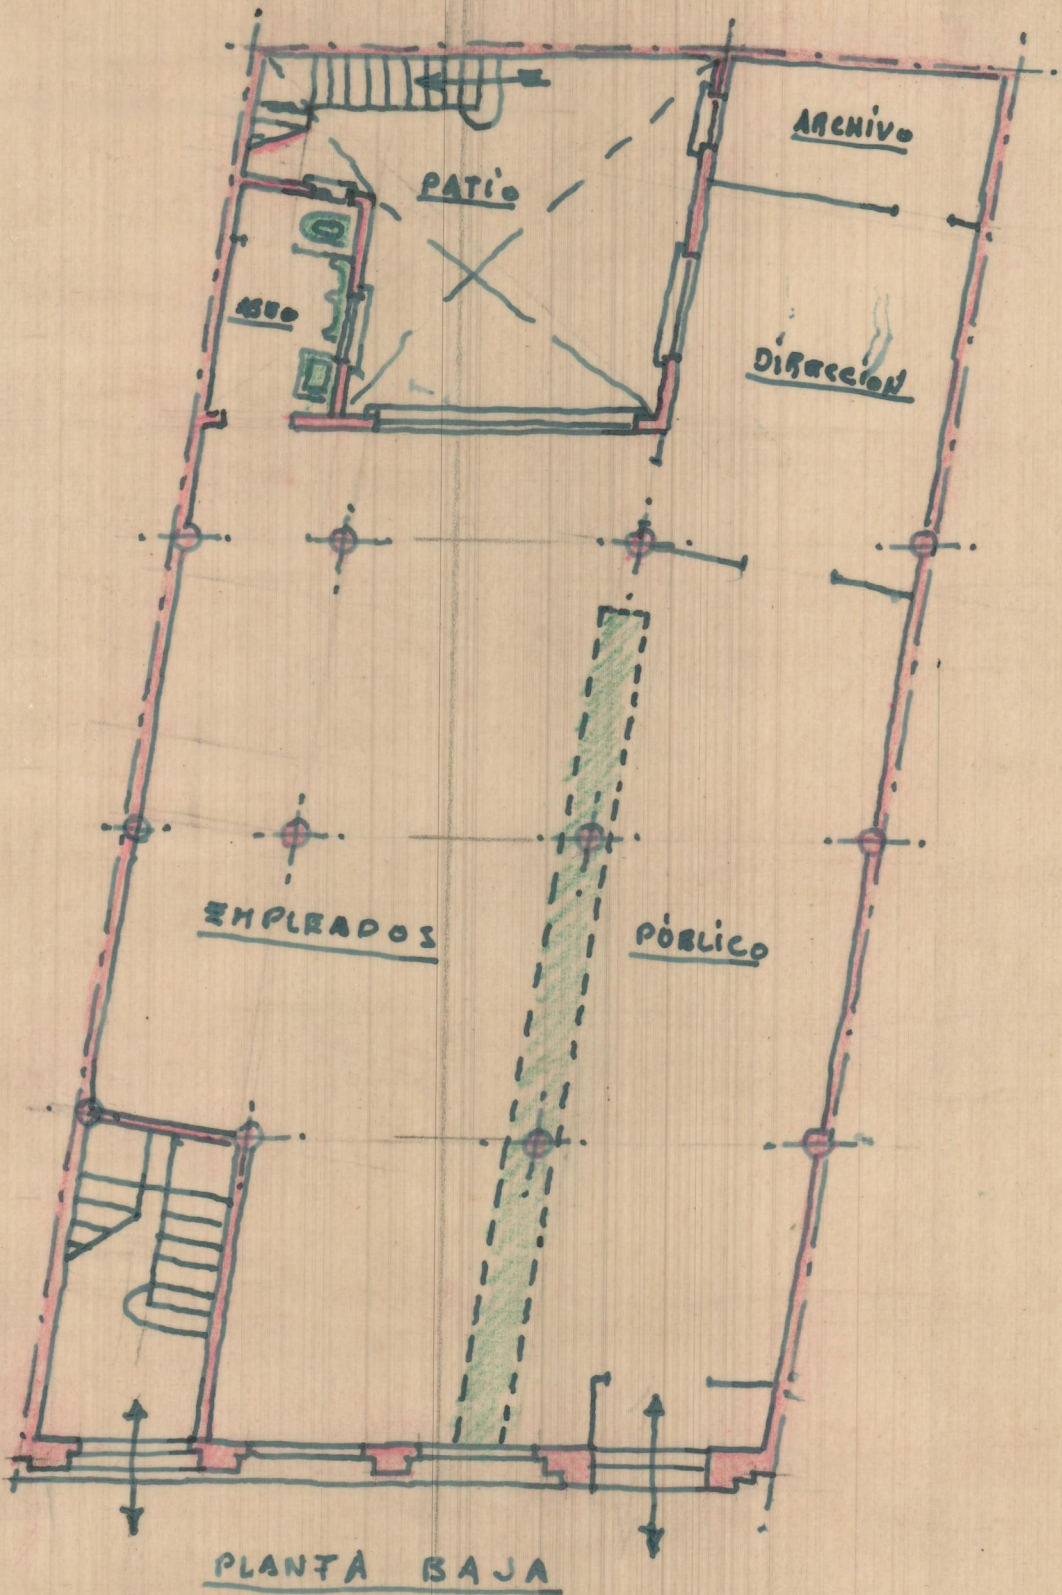

6

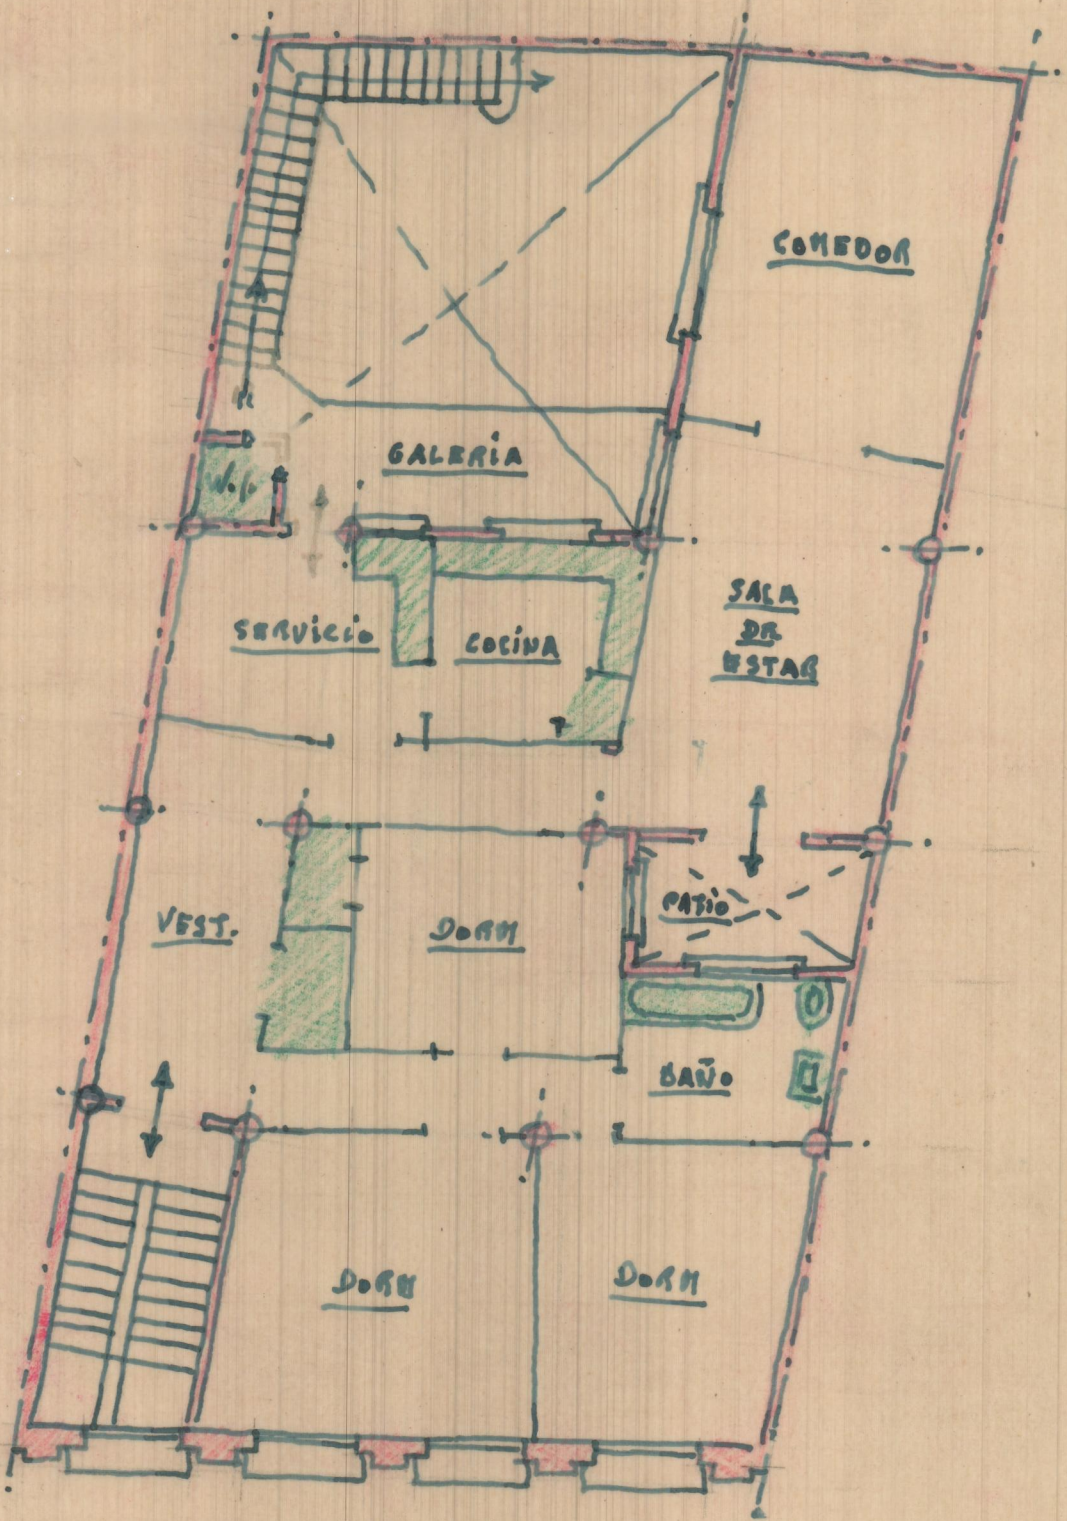

PLANTA DE LA VIVIENDA