




Planta de cimentación de aguas  
 LA ALCANTARILLA PUBLICA

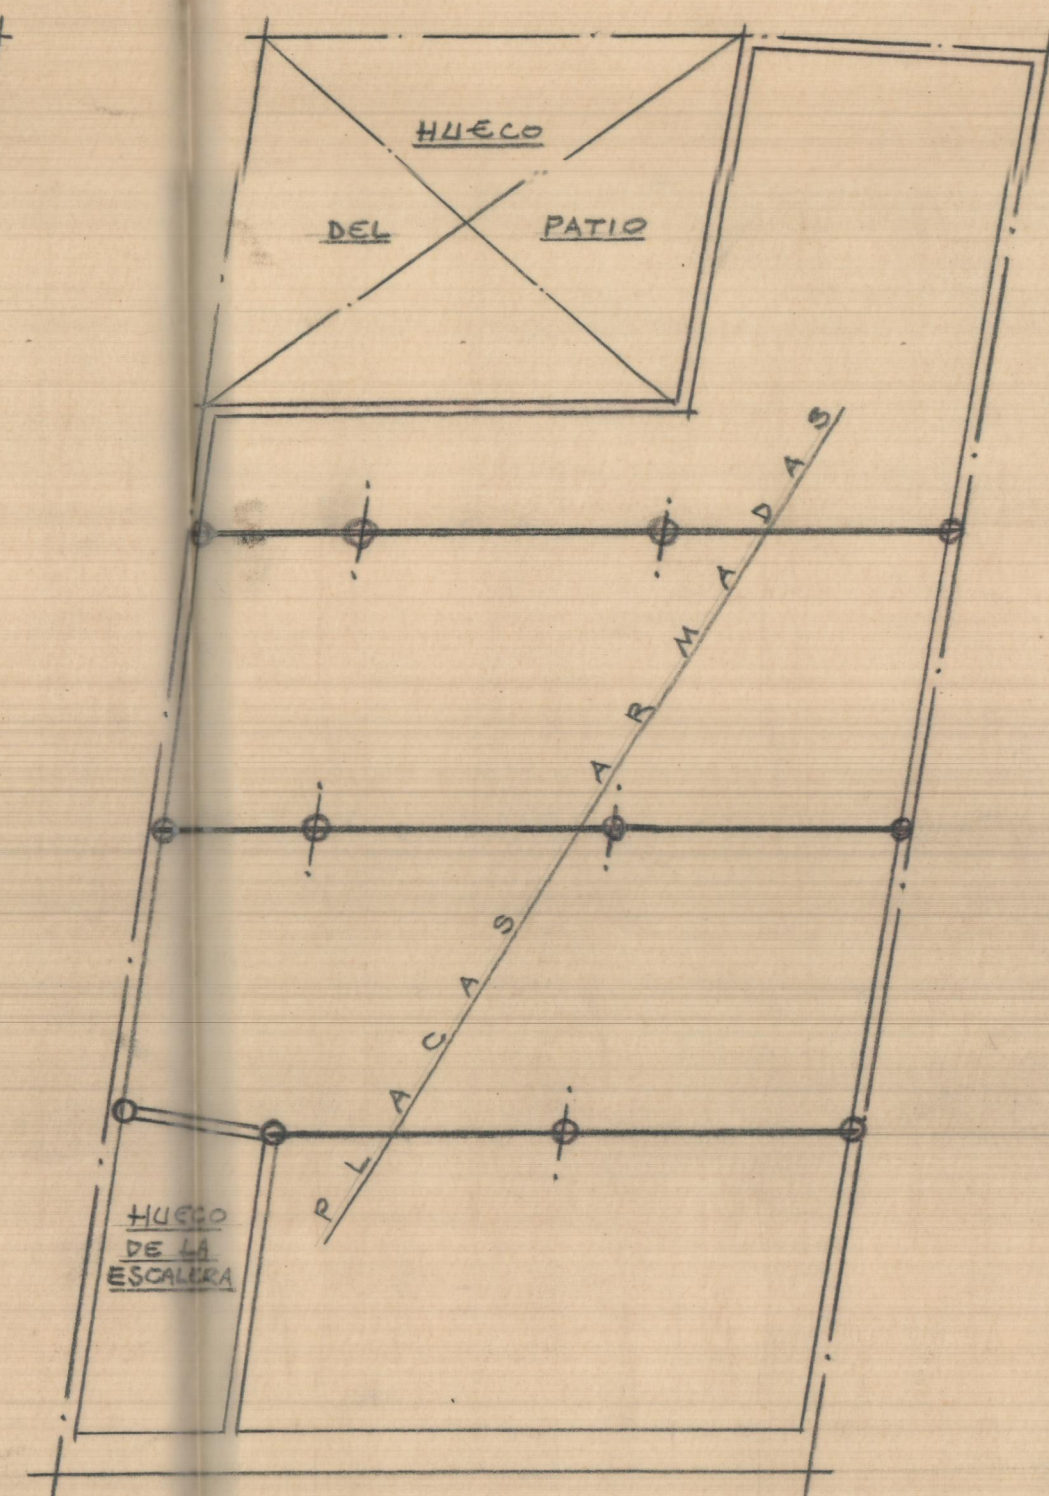


Entramado de piso

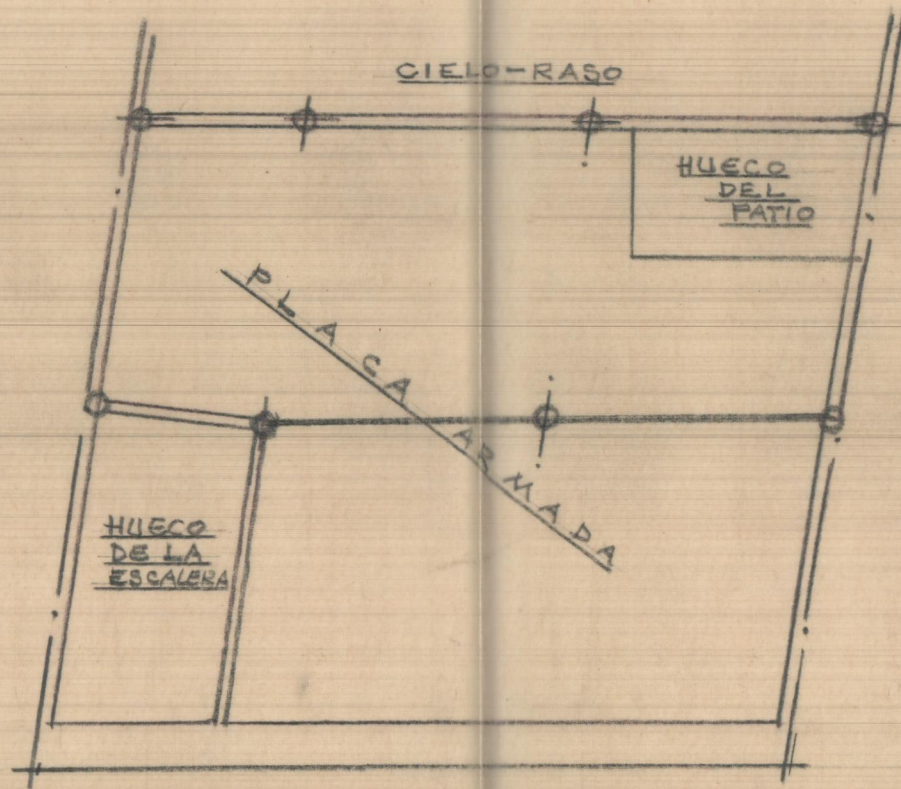


Entramado del ultimo piso

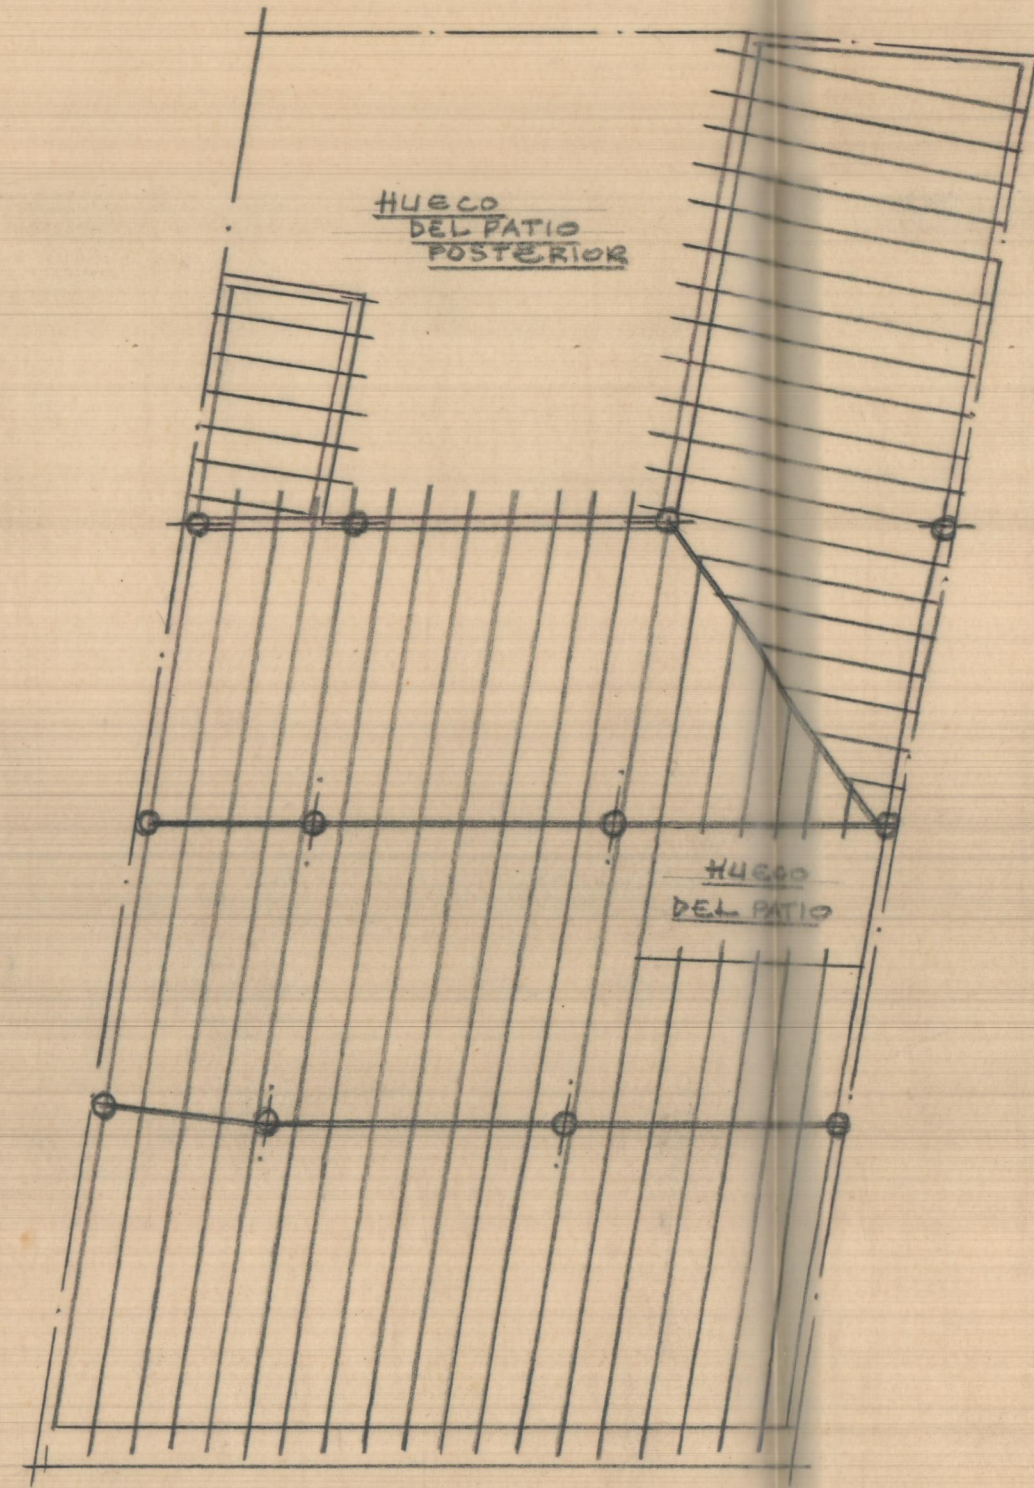


Entramado de cubierta

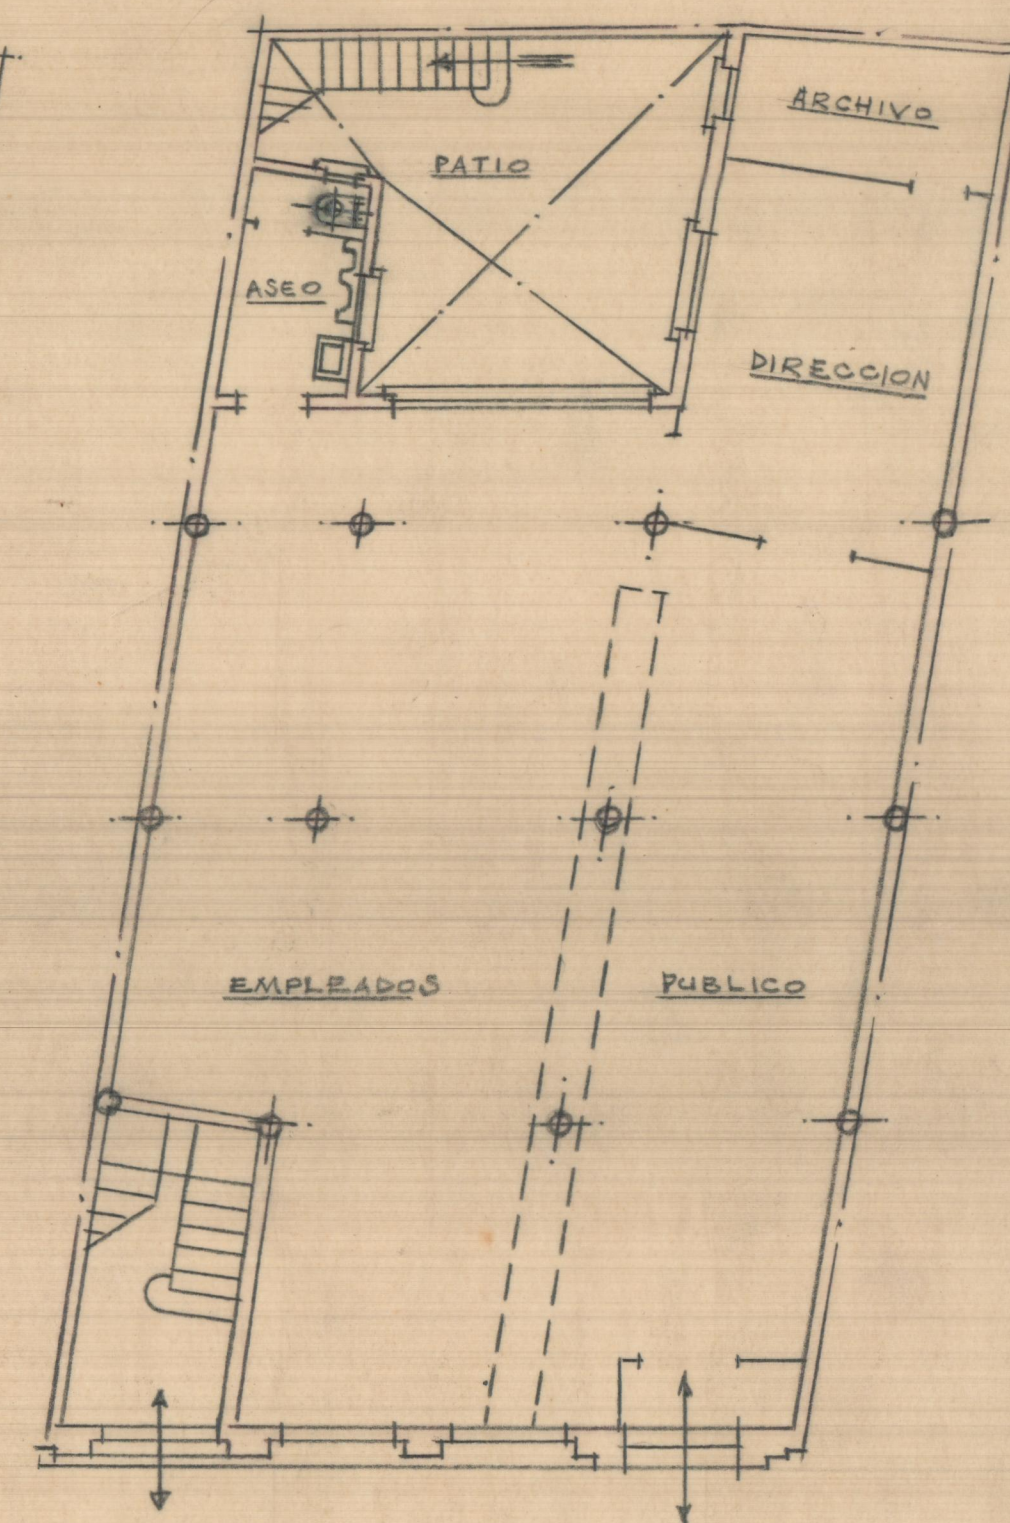

Plantas bajas

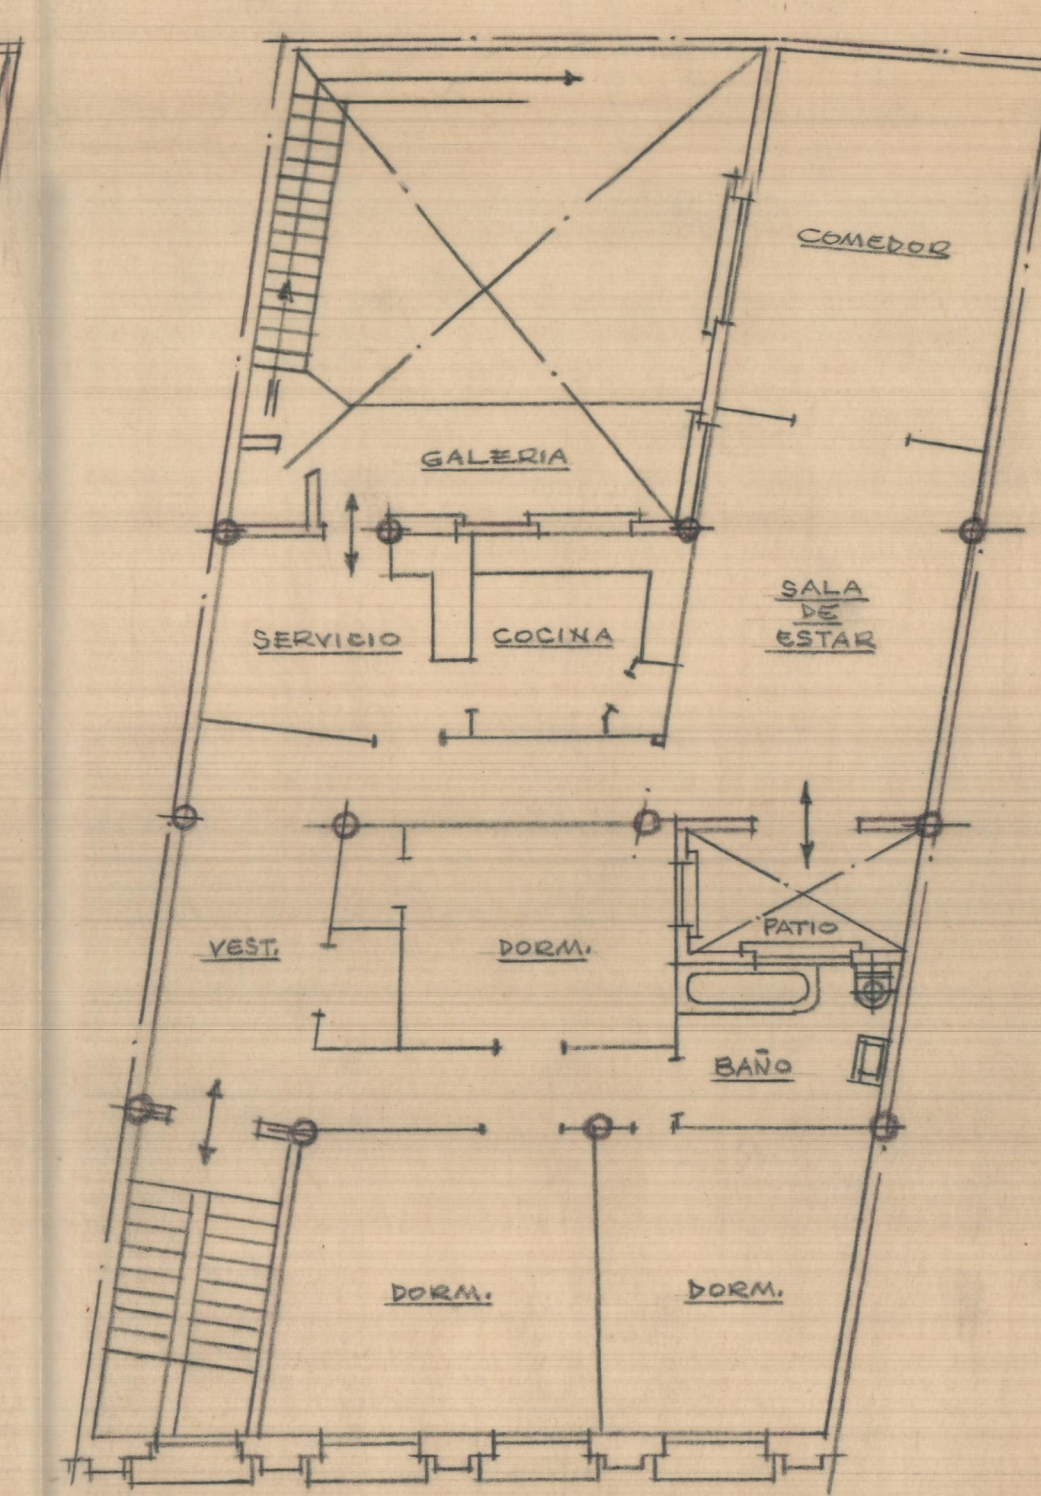

Plantas de la vivienda

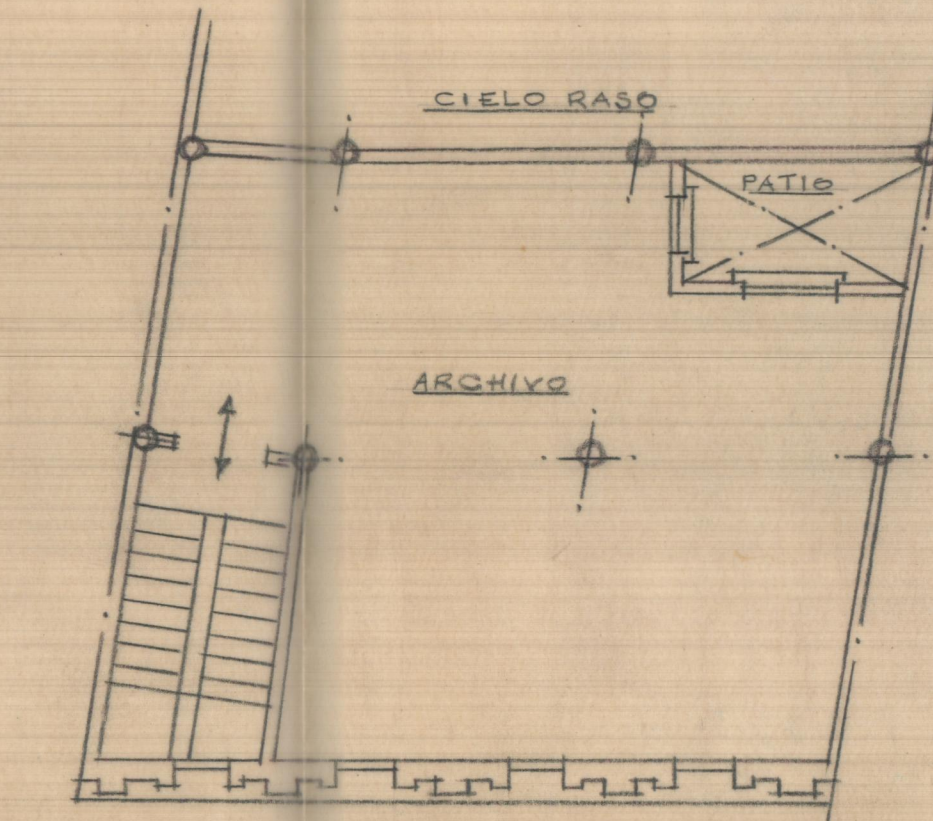

Ultima planta

SUCURSAL DEL BANCO DE VALENCIA

EN MASAMAGRELL

ESCALA=1:100

Valencia Septiembre 1953  
 EL ARQUITECTO