



REFORMA DE LA FACHADA Y DISPOSICION
 DE LA PLANTA ALTA DEL EDIFICIO PROPIEDAD
 DEL BANCO DE VALENCIA CON FACHADA A
 LA CALLE CALVO SOTELO DE MASANABELL.
 E. - 1:100

Dejar sitio para
 apt. ex. unito

Valencia y Abril de 1925
 El Arquitecto

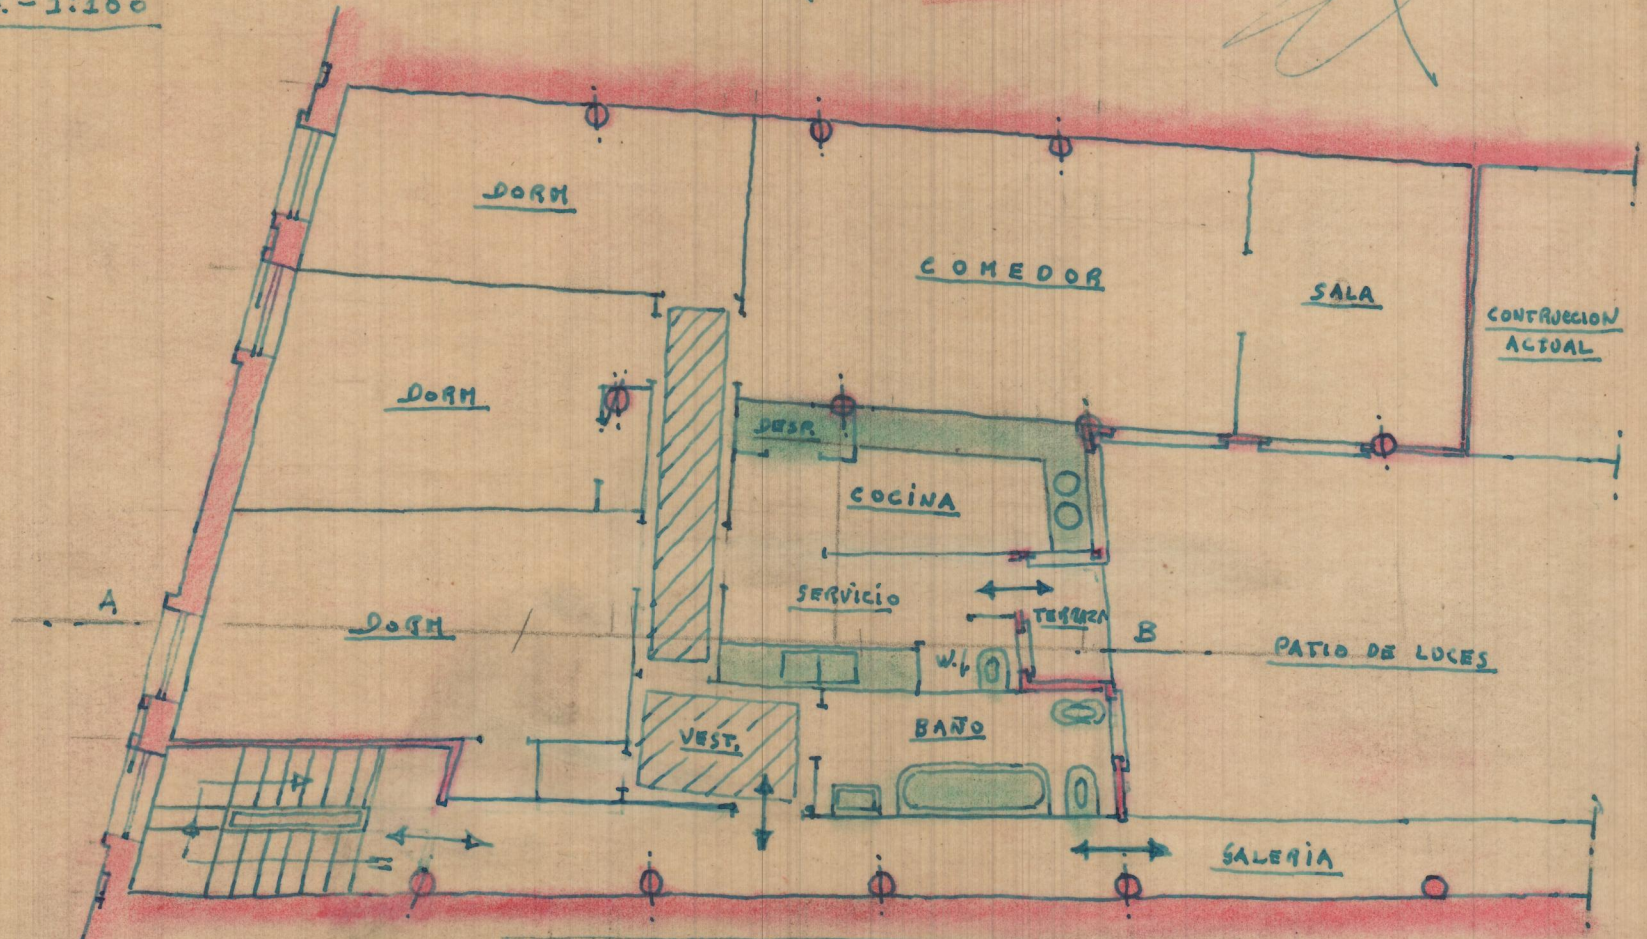

DISPOSICION DE LA PLANTA ALTA

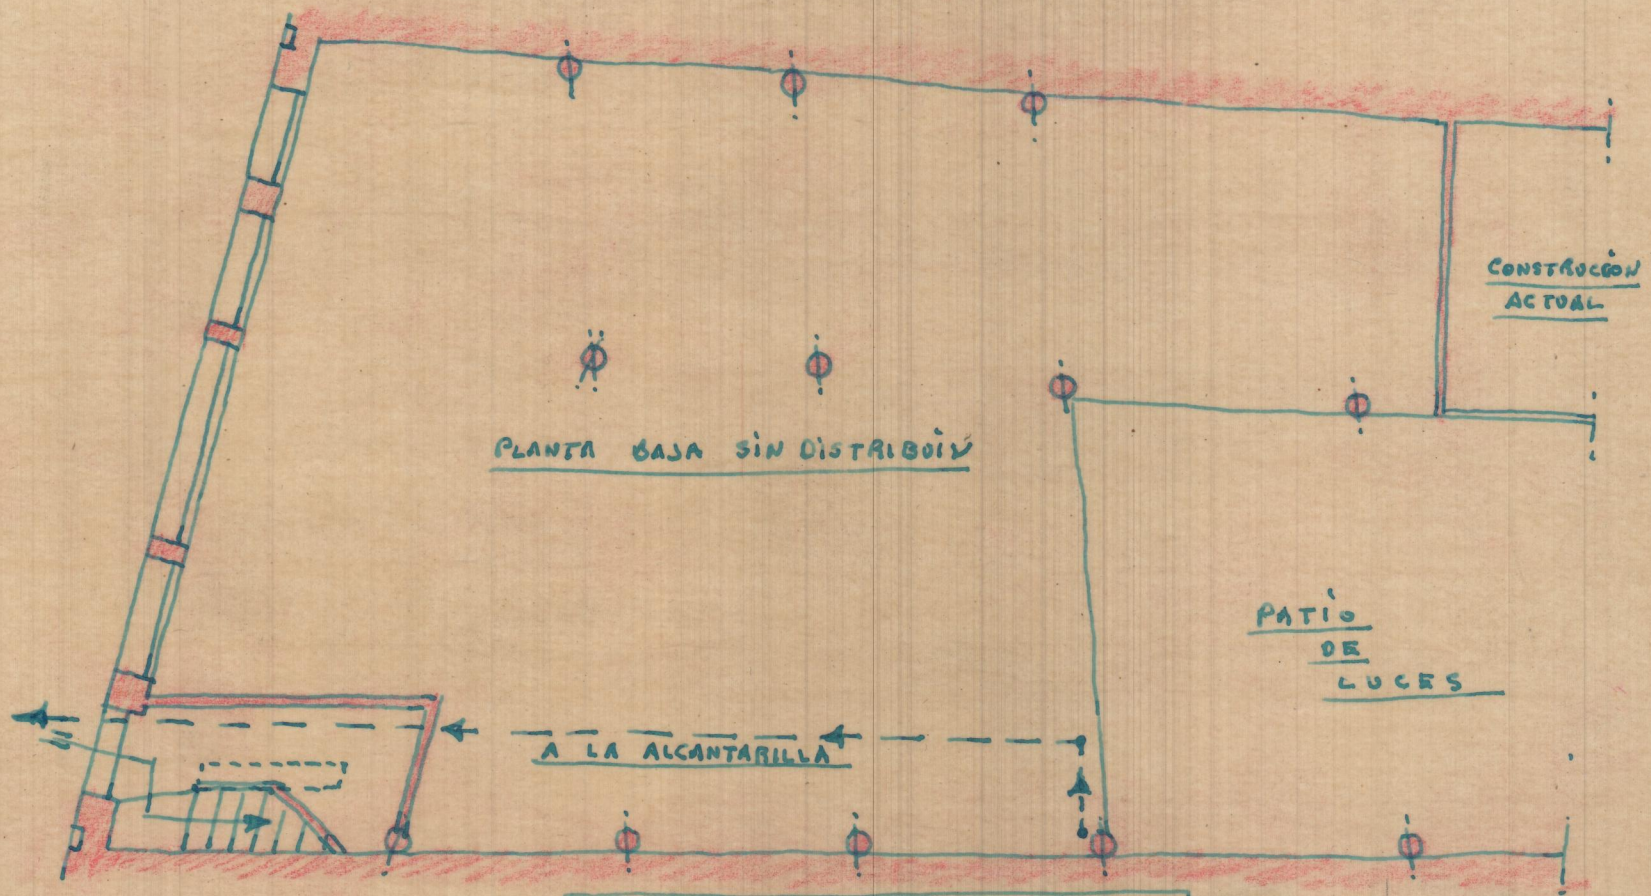

PLANTA BAJA SIN DISTRIBUCIÓN

CONSTRUCCIÓN
ACTUAL

PATIO
DE
LUCES

A LA ALCANTARILLA

DISPOSICION DE LA PLANTA BAJA
DE SAGUÉS