



CASTELLÓN - CROQUIS

ESCALA = 1:100

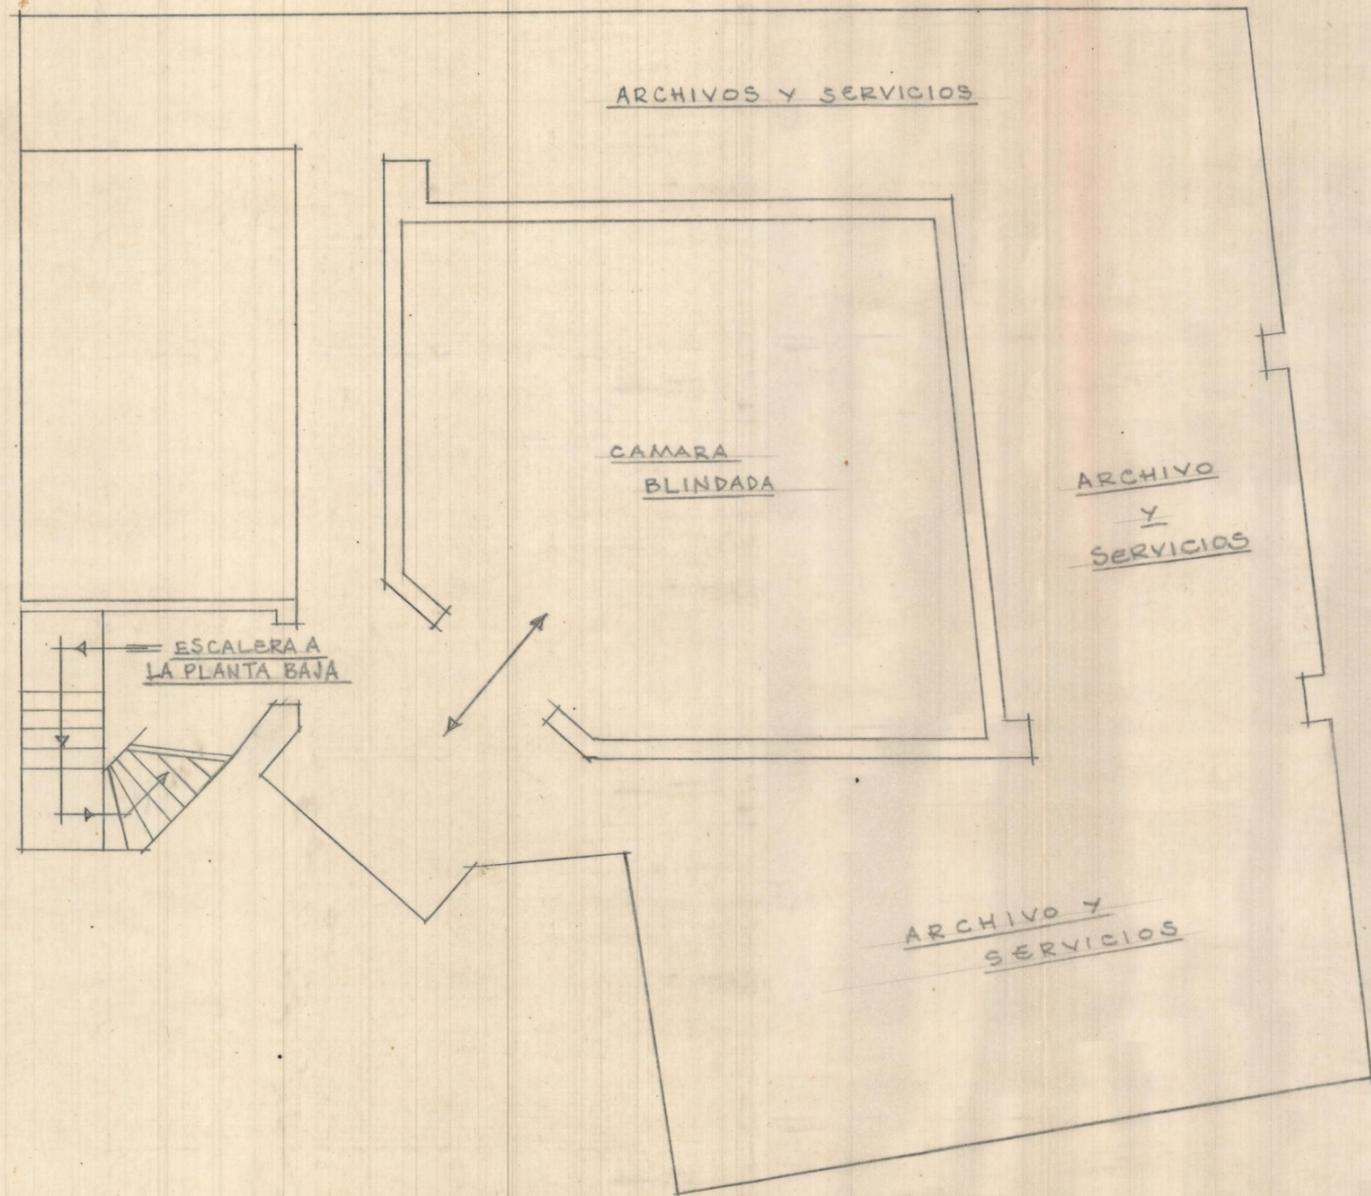

*Sotano (Estado actual)*

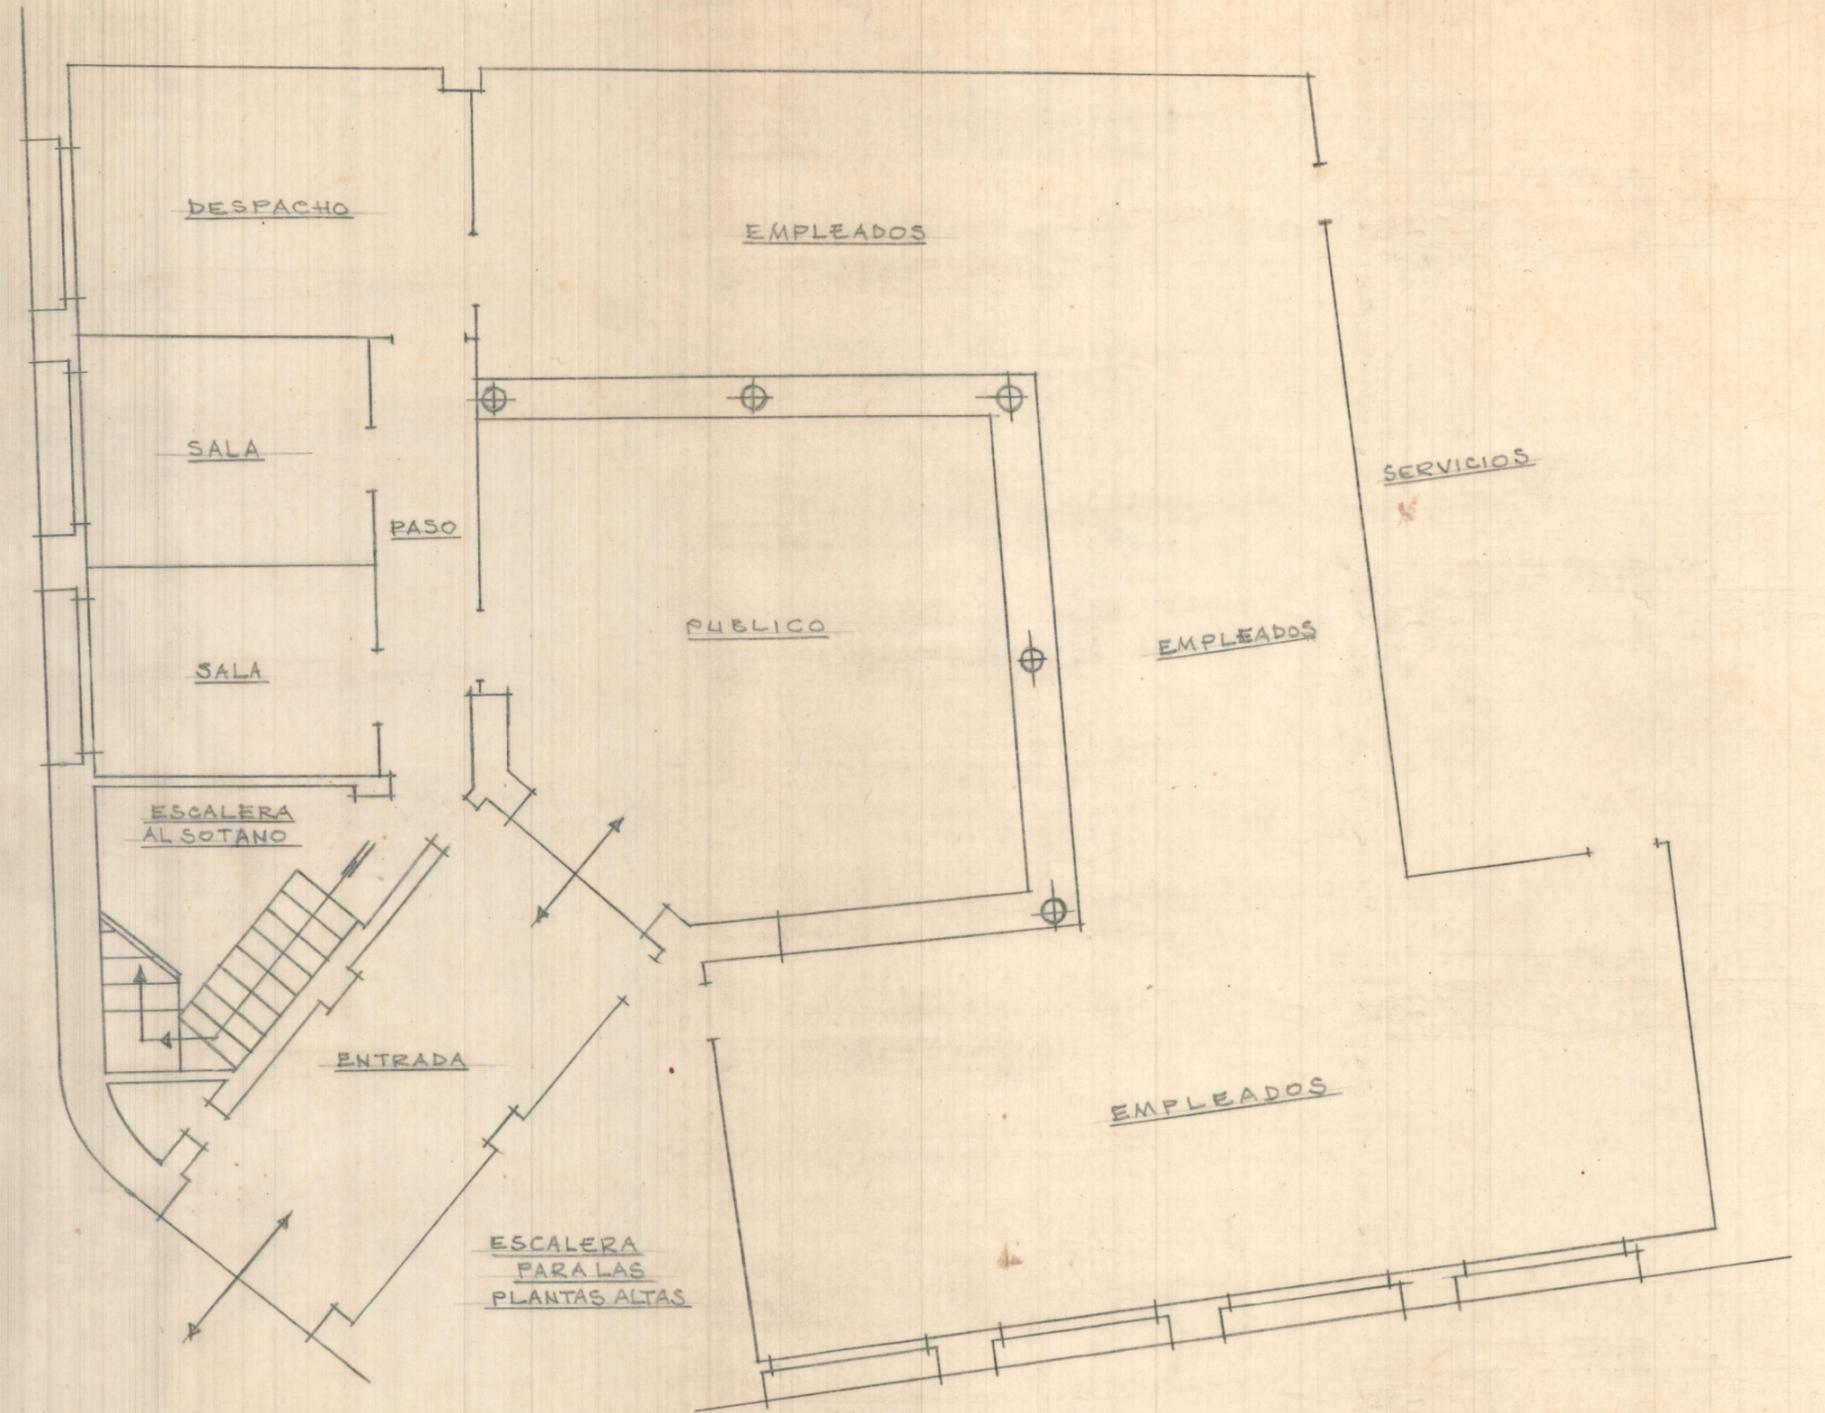

*Planta baja (Estado actual)*