



Planta de cimientos y de ladrillo

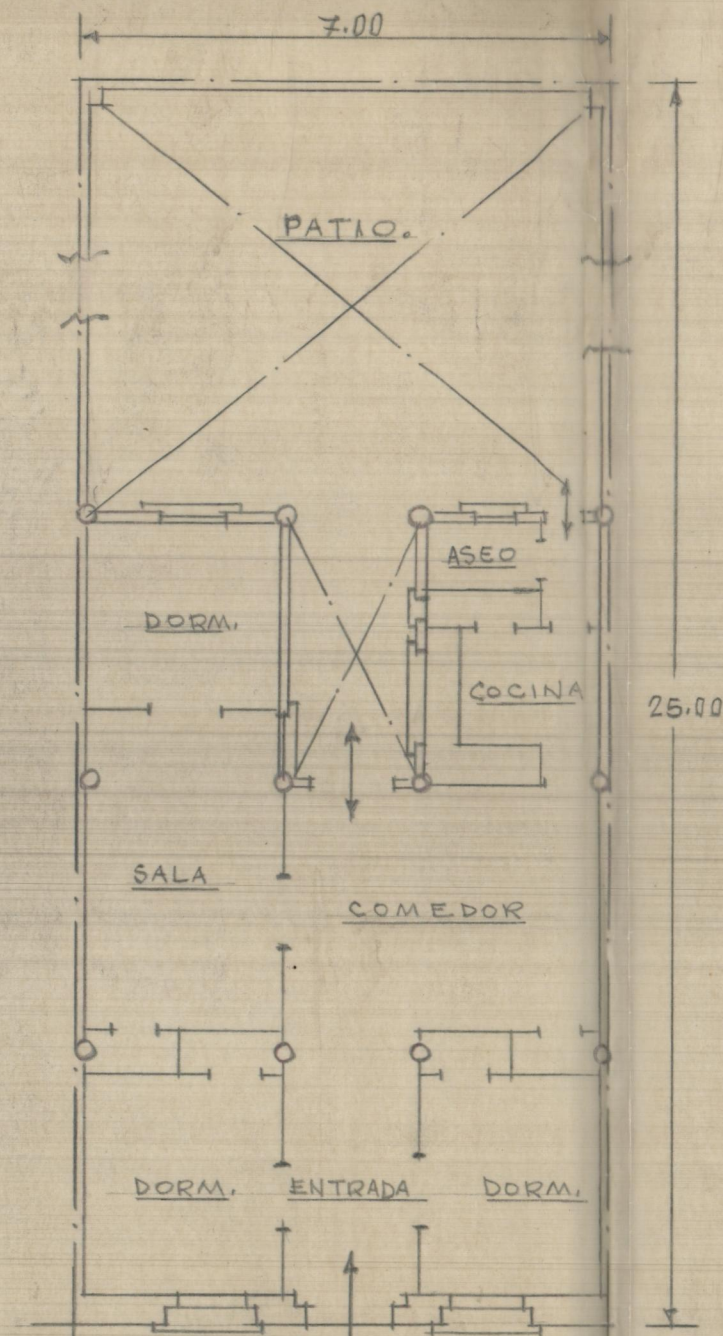


Planta general

EDIFICIO EN BENET4SER CON FACHADA  
A LA CALLE DEL DR. GOMEZ FERRER  
ESCALA=1:100


Valencia Octubre 1952  
EL ARQUITECTO

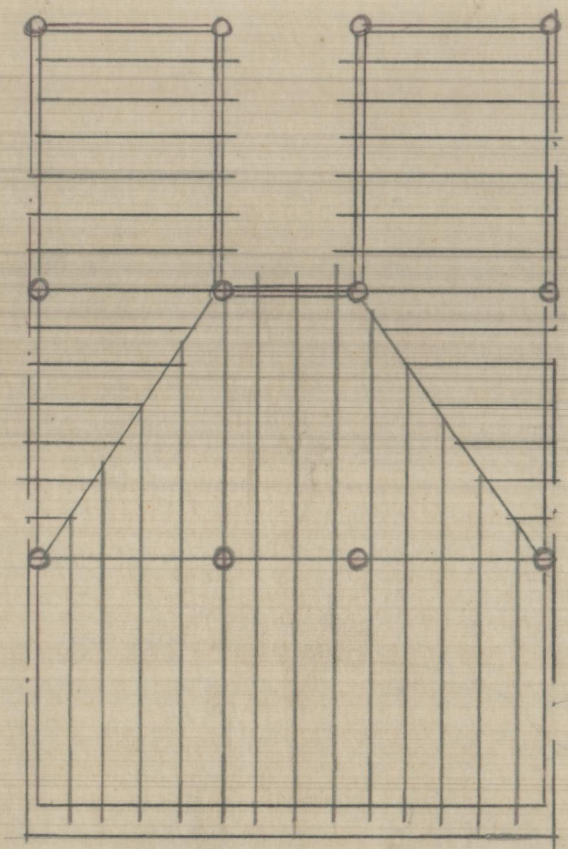


Planta de entramado

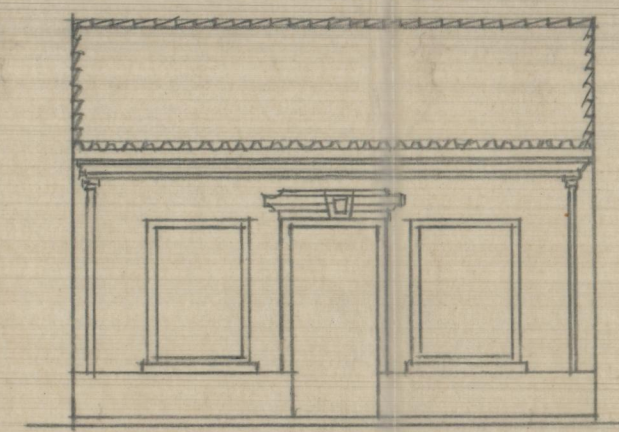

Frete

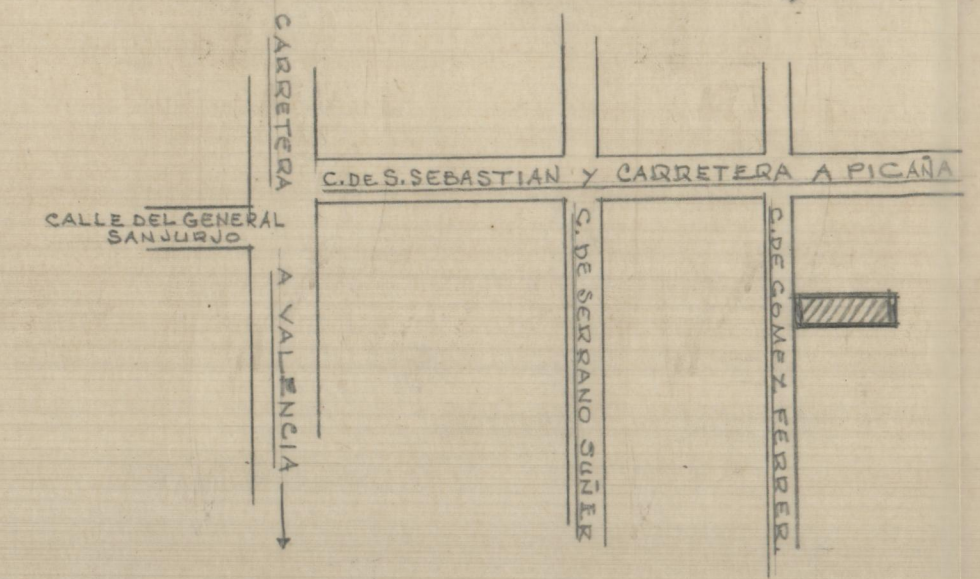

Emplazamiento ESCALA=1:2000

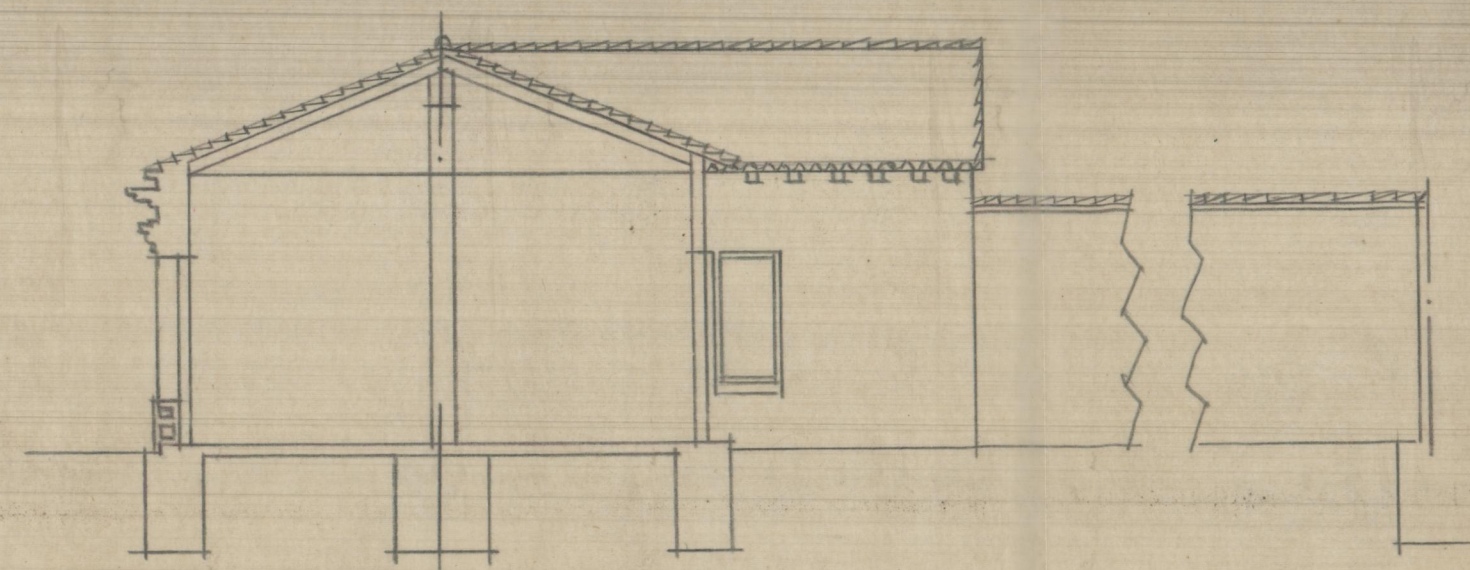

Sección longitudinal