





Fachada

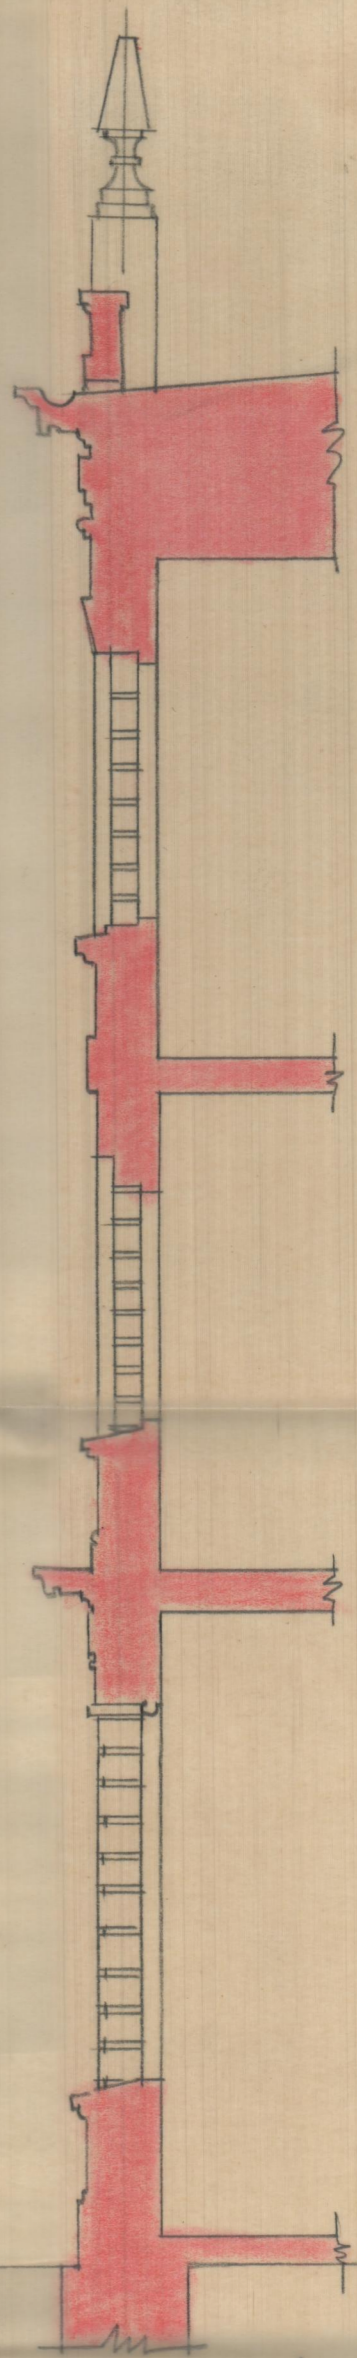

Sección vertical

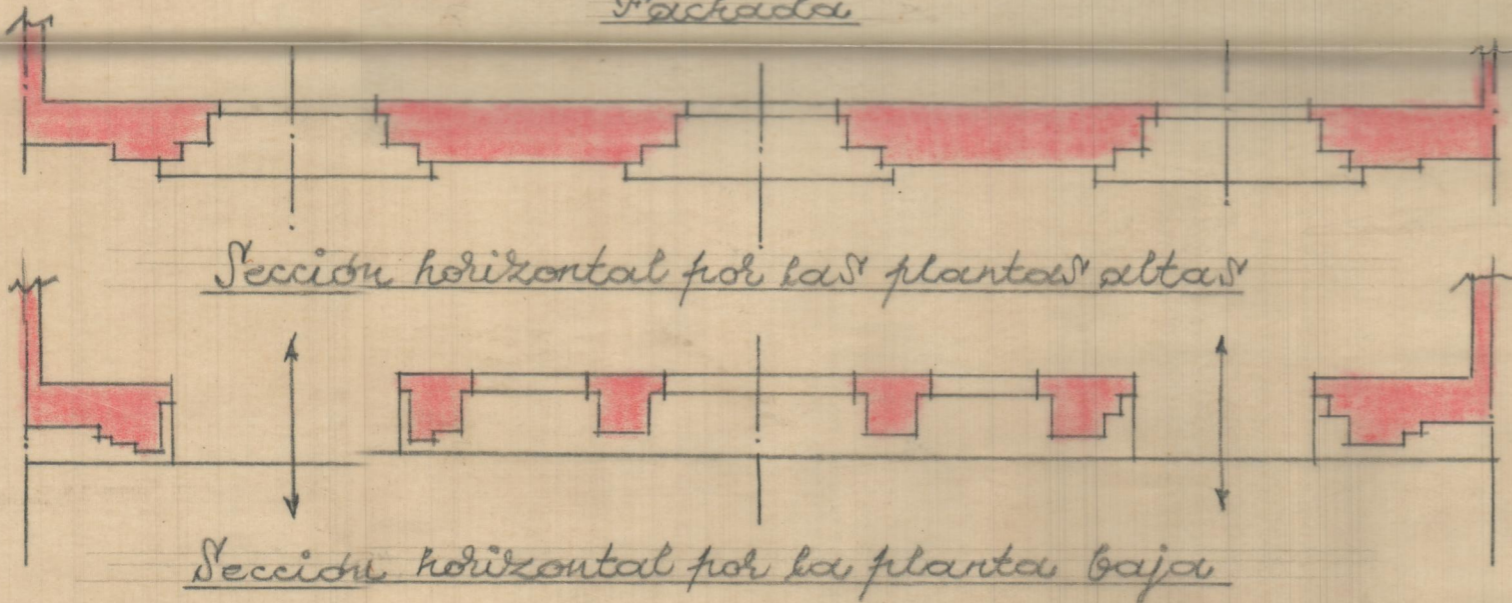

Sección horizontal por las plantas altas

Sección horizontal por la planta baja

BANCO DE VALENCIA
 BENETUSER-REFORMA
 ESCALA=1:50

Valencia Junio 1952
 EL ARQUITECTO