




Frente

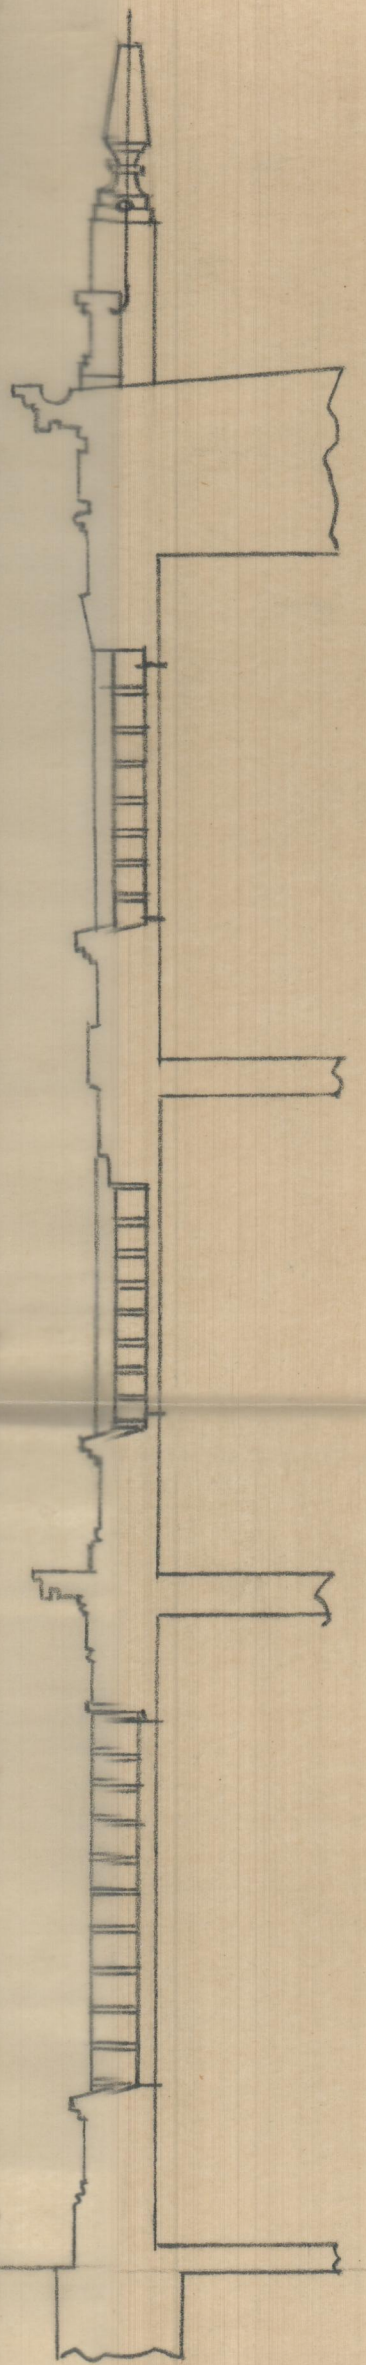

Sección vertical

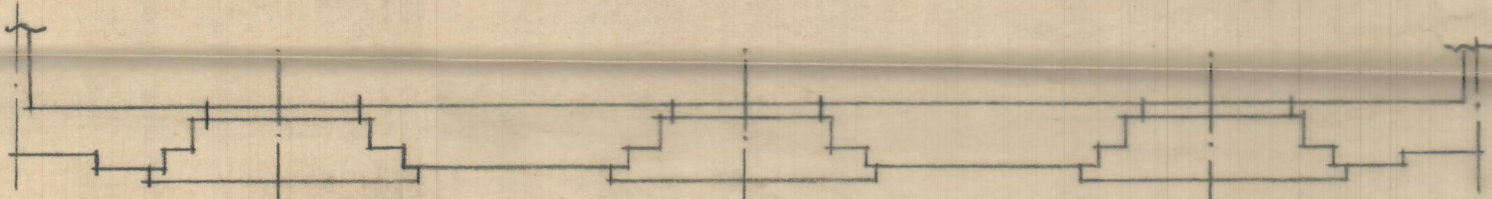

Sección horizontal por las plantas altas

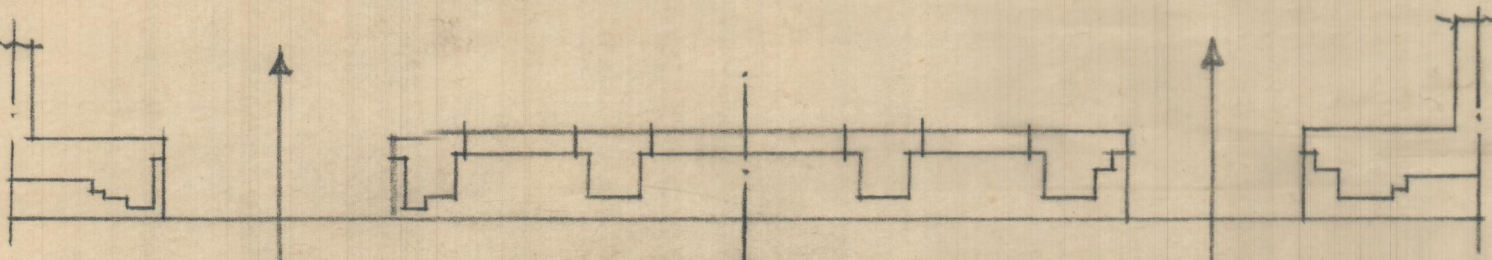

Sección horizontal por la planta baja

BANCO DE VALENCIA - BENETUSER - (REFORMA)
 ESCALA = 1:50

Valencia, Agosto 1952
 EL ARQUITECTO