
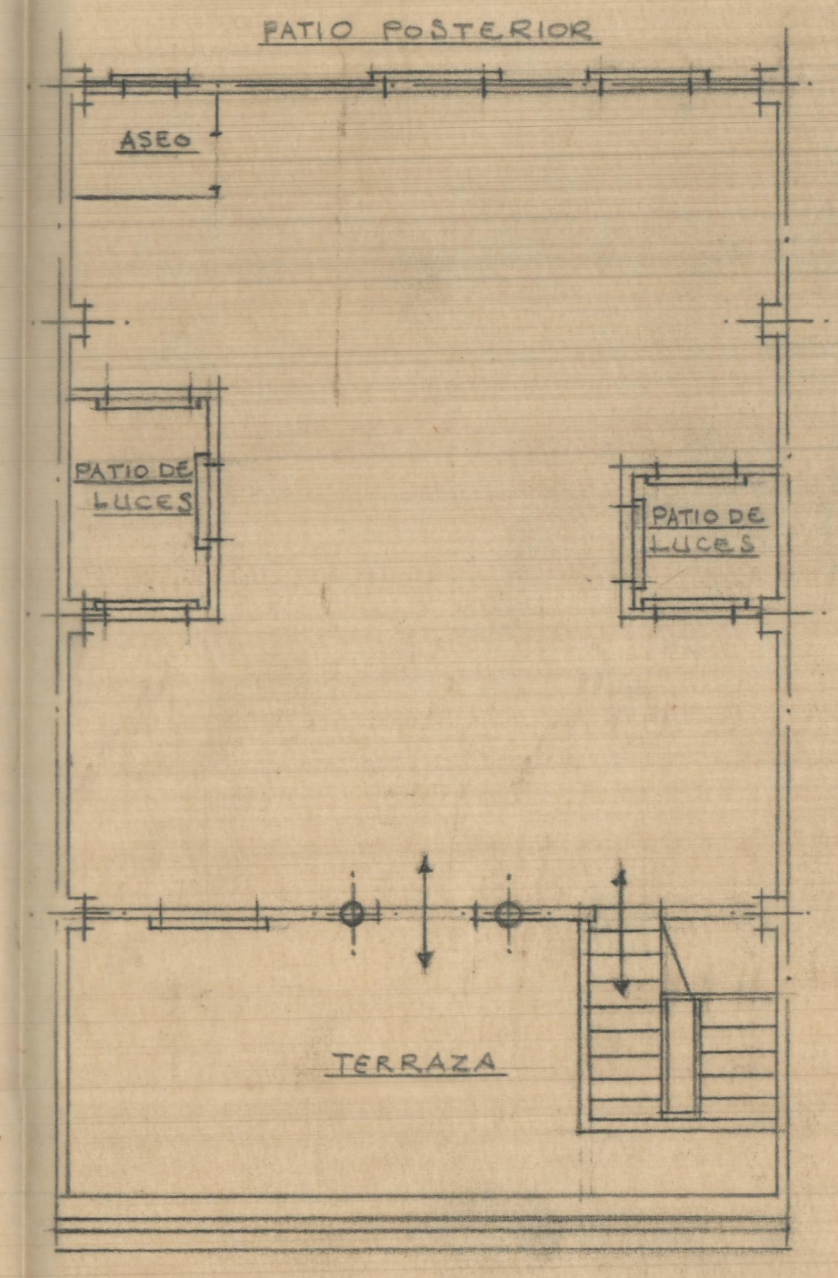
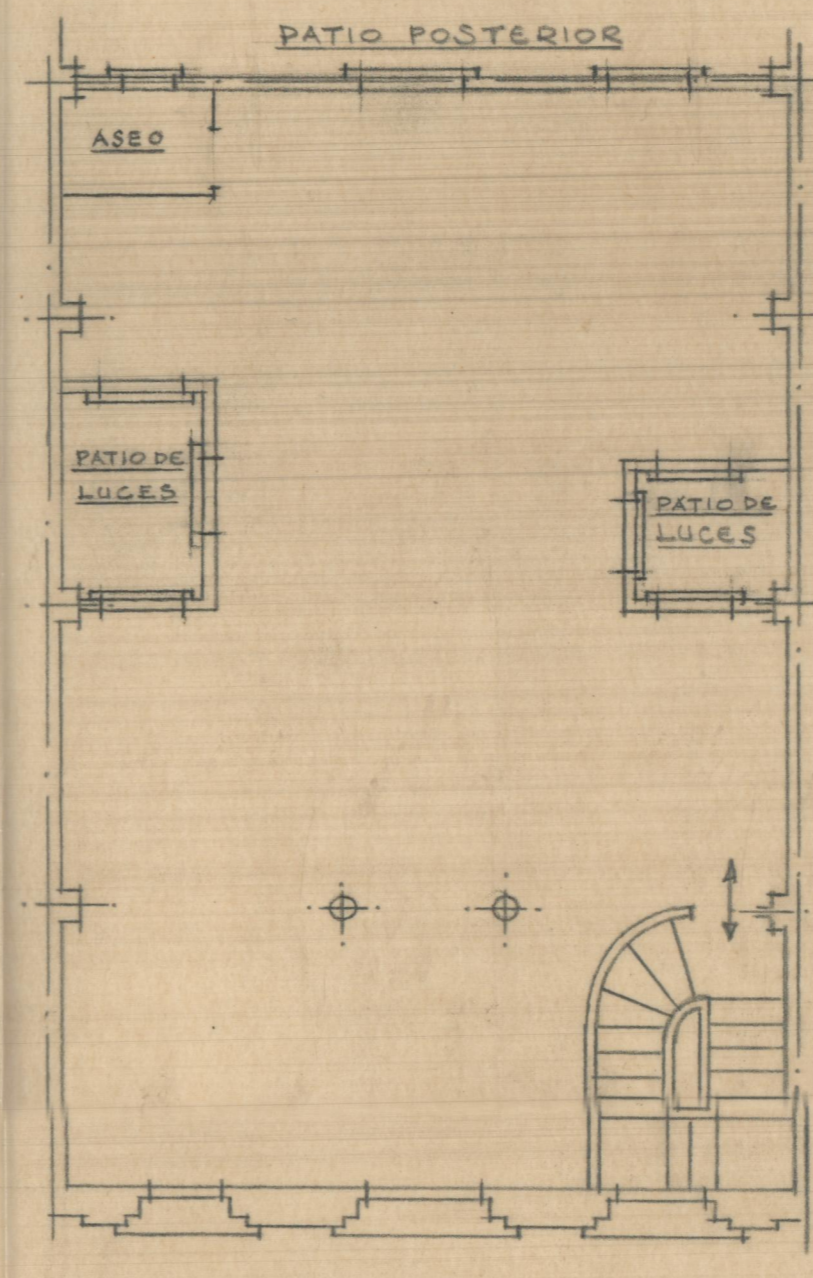
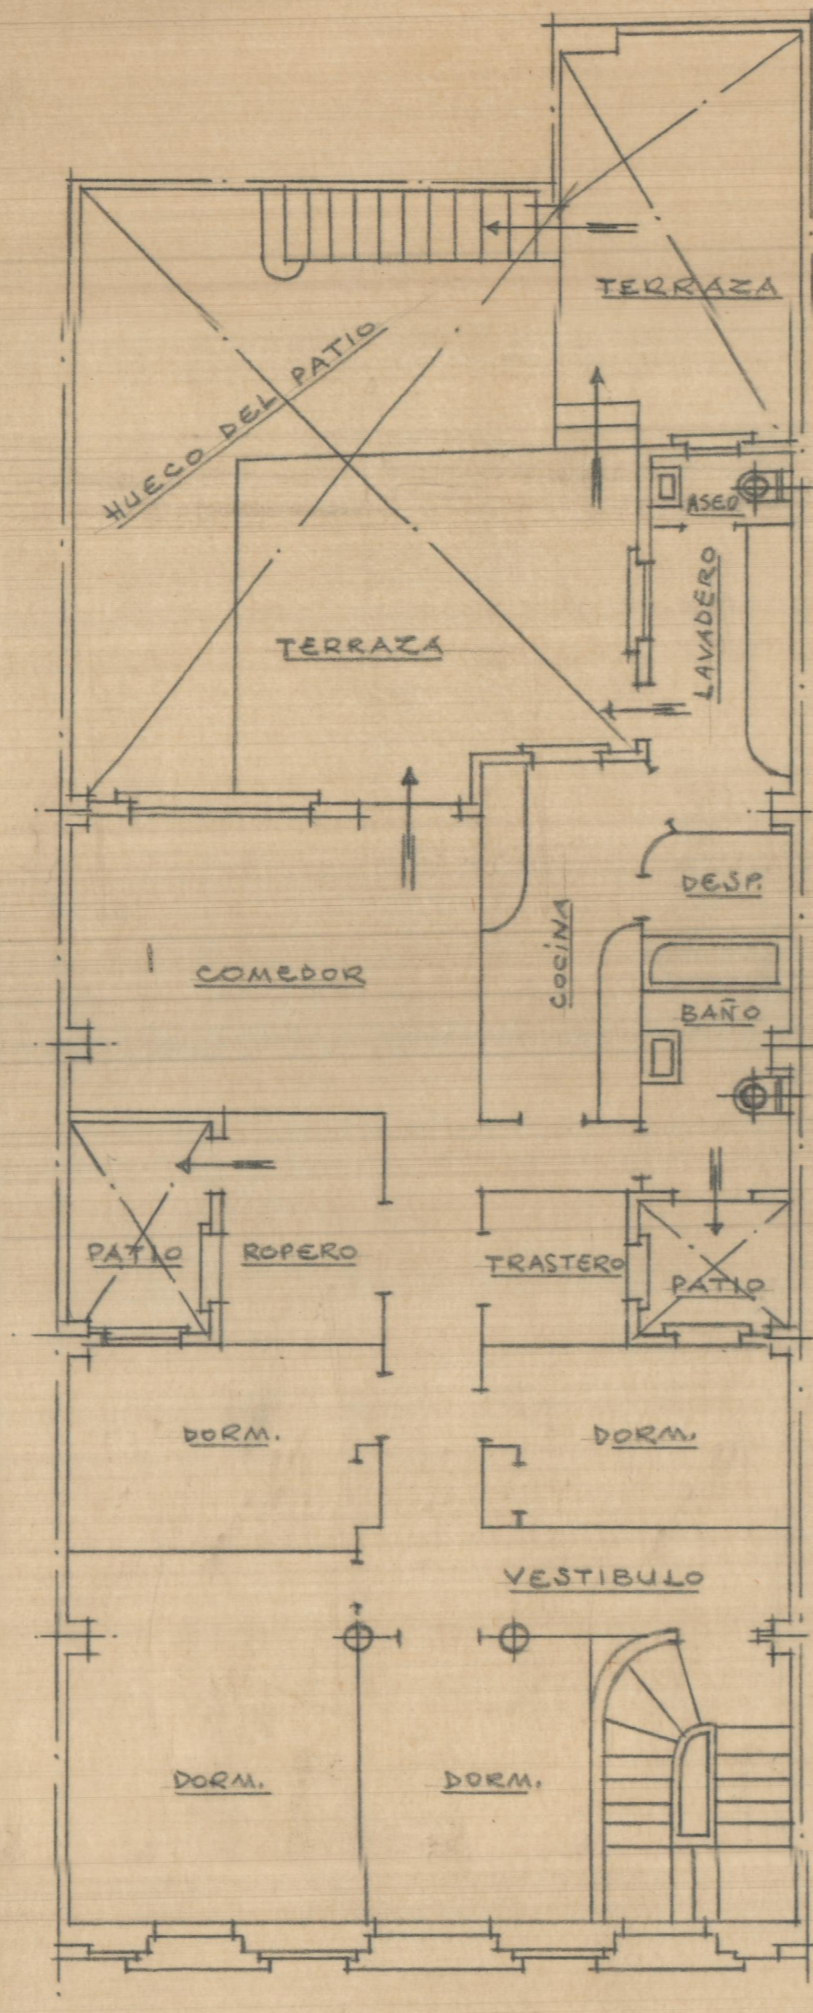


NUEVA DISPOSICIÓN DEL EDIFICIO DEL
BANCO DE VALENCIA EN BENETUSER ESCALA=1:100

Valencia Mayo 1953
EL ARQUITECTO

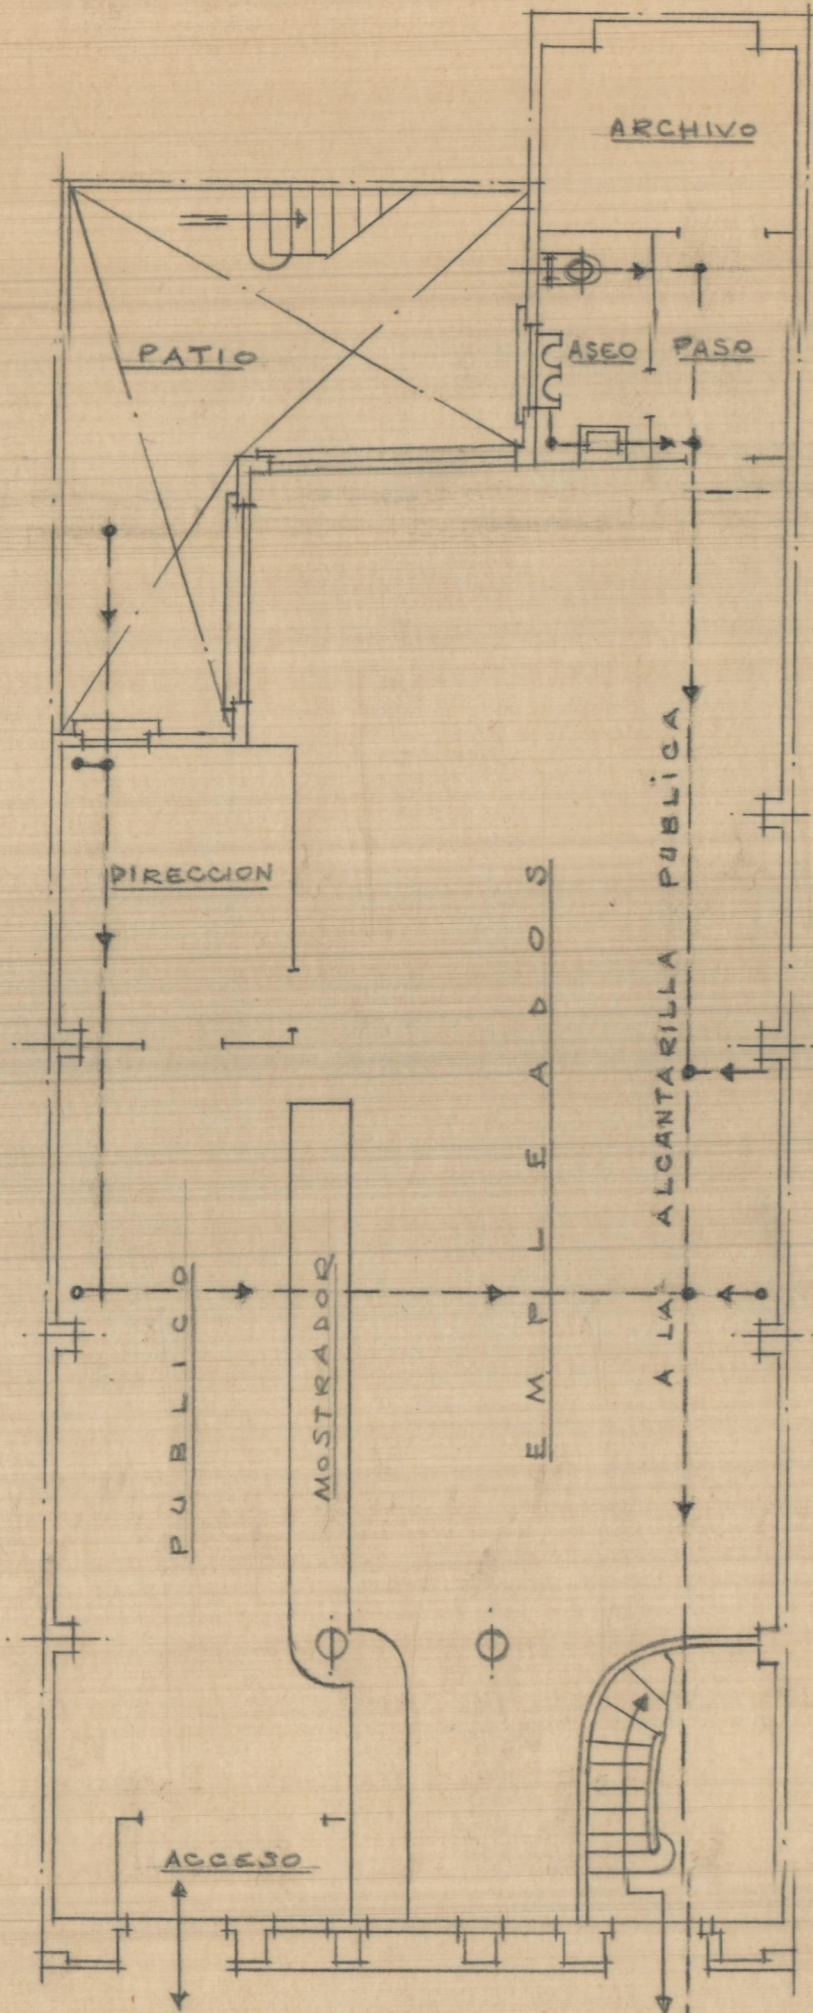

Disposición de la planta baja (oficina)

Disposición del primer piso (vivienda)

Disposición del segundo piso (oficina complementaria)

Ultima planta (archivo y almacén)