


SUCURSAL DE BUÑOL

CROQUIS DE LA NUEVA DISTRIBUCION

— PLANTA BAJA —

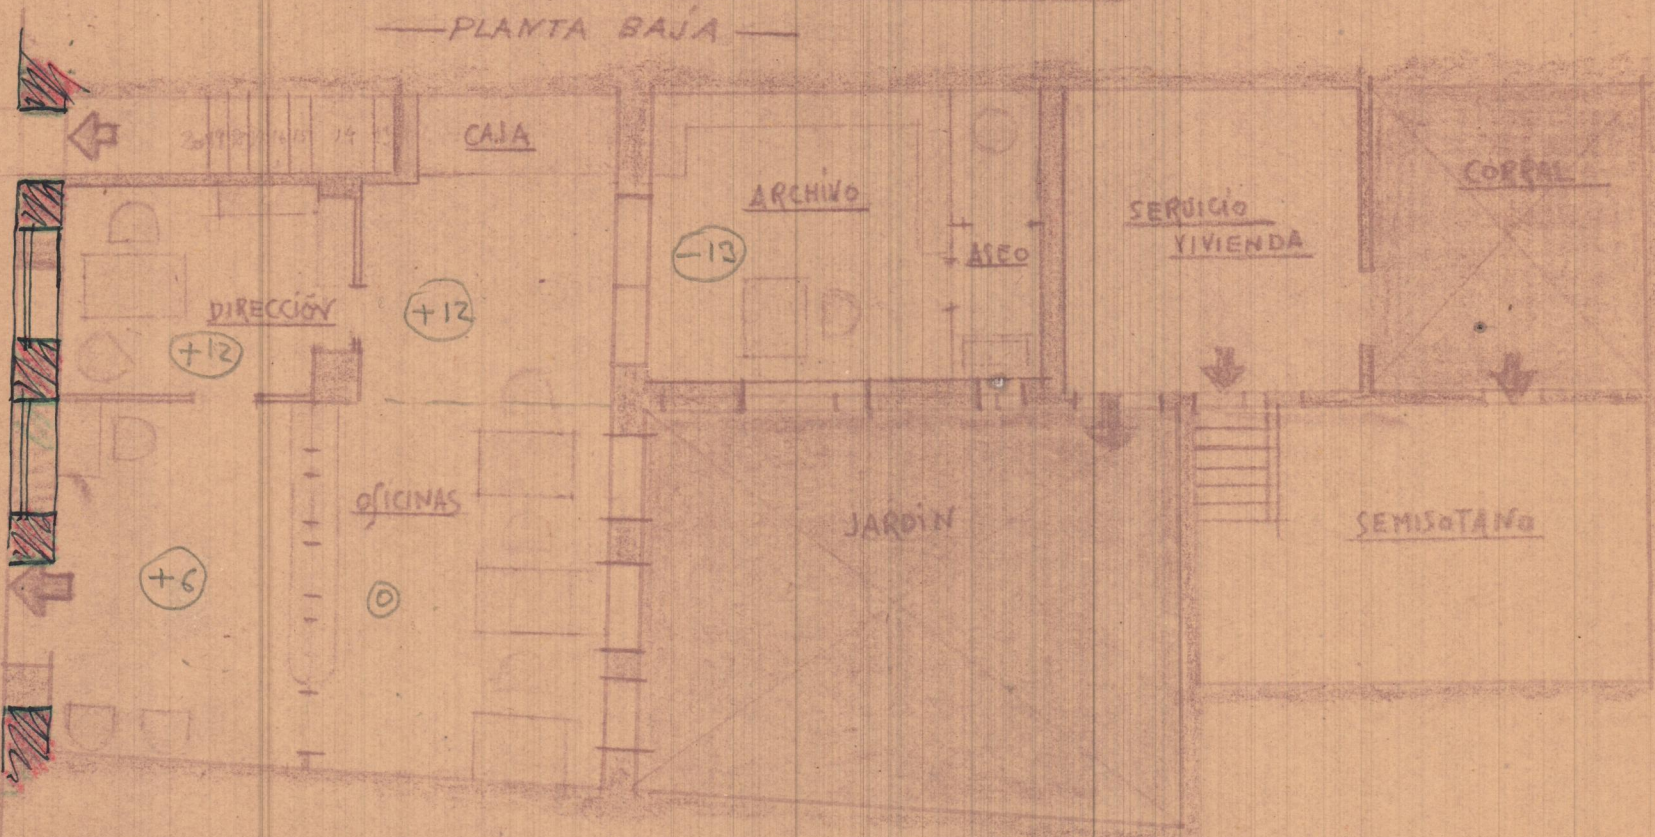



SUCURSAL DE BUNOL

CROQUIS DE LA NUEVA DISTRIBUCIÓN

PLANTA ALTA

