

①



ACCESO A LA VIVIENDA

DIRECCION

ARCHIVO

ASEO

SALA-VESTIBULO

PATIO

PUBLICO

OFICINAS

JARDIN

DOS
SERVICIO


SUCURSAL

DE DONA


ERQUIS

E. 1/00

PLANTASADA

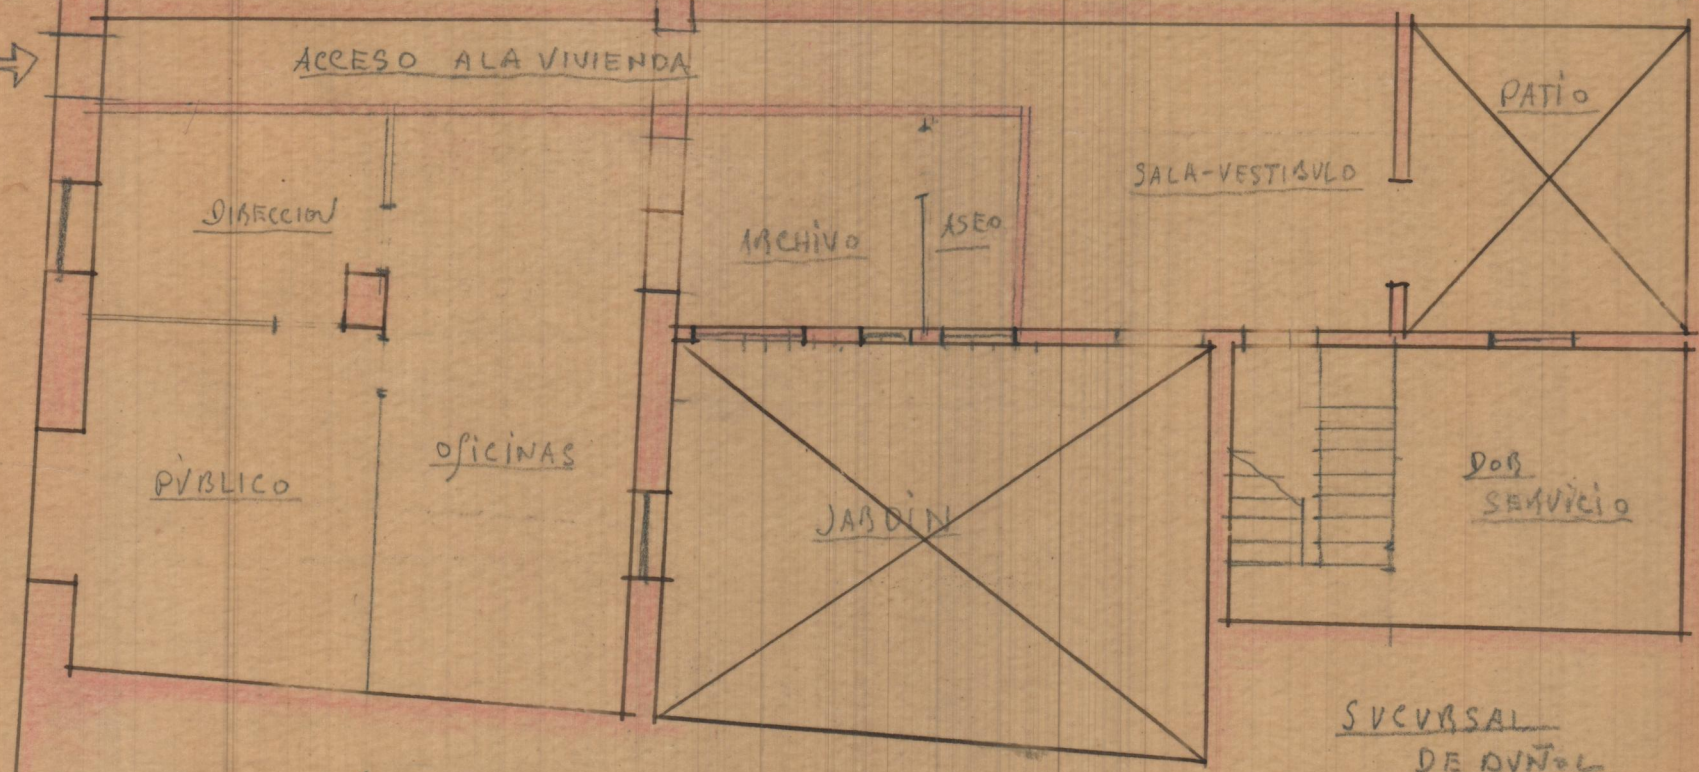

①

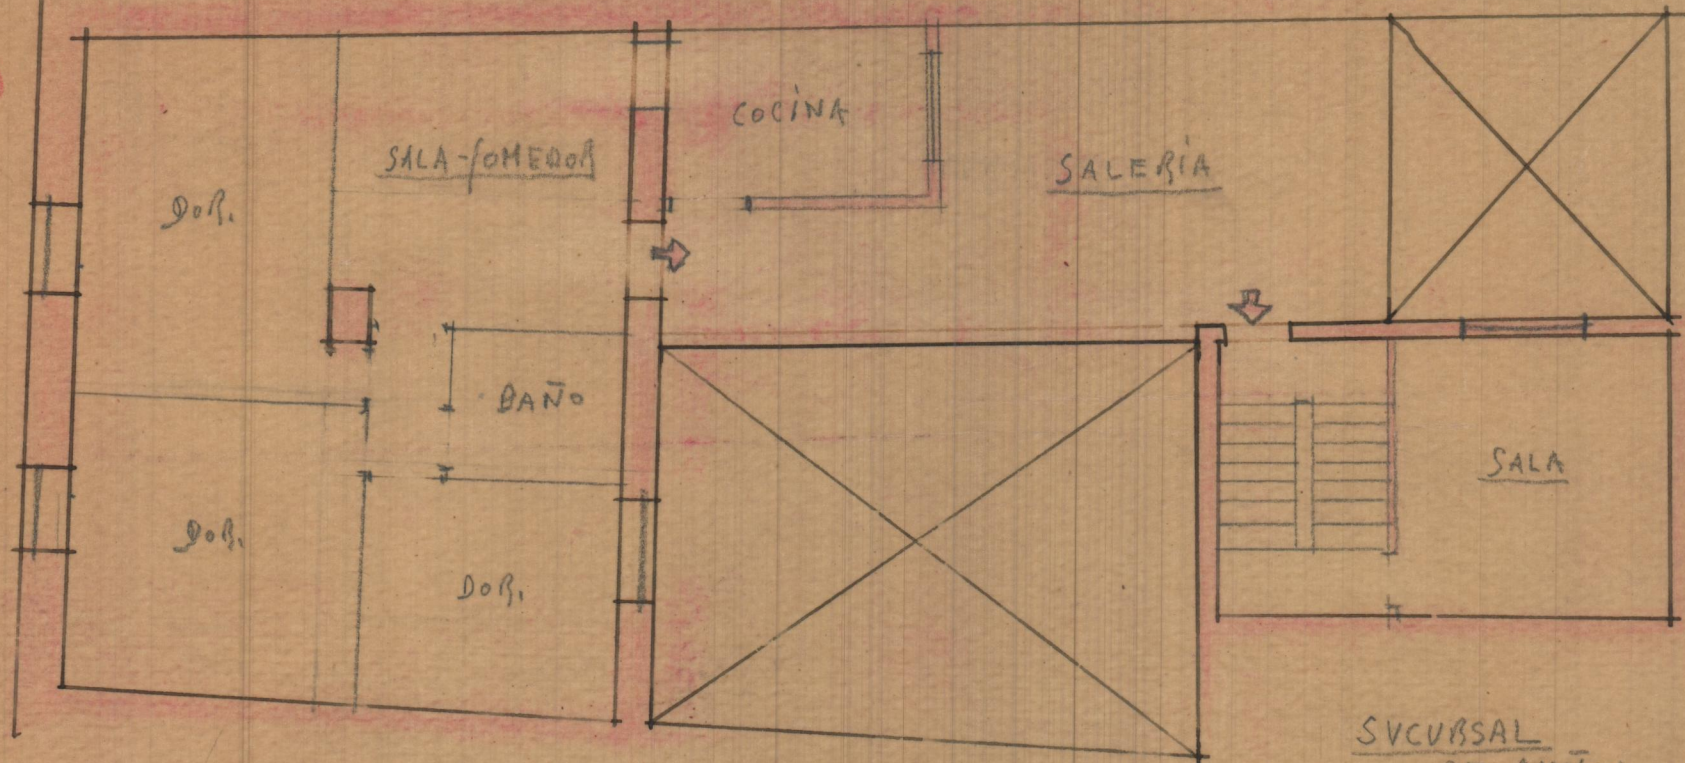

PISO ALTO

SVCURSAL
DE BUÑOL
CRQUIS
E.1/100